


INQUADRAMENTO SU CATASTALE - SCALA 1:10000

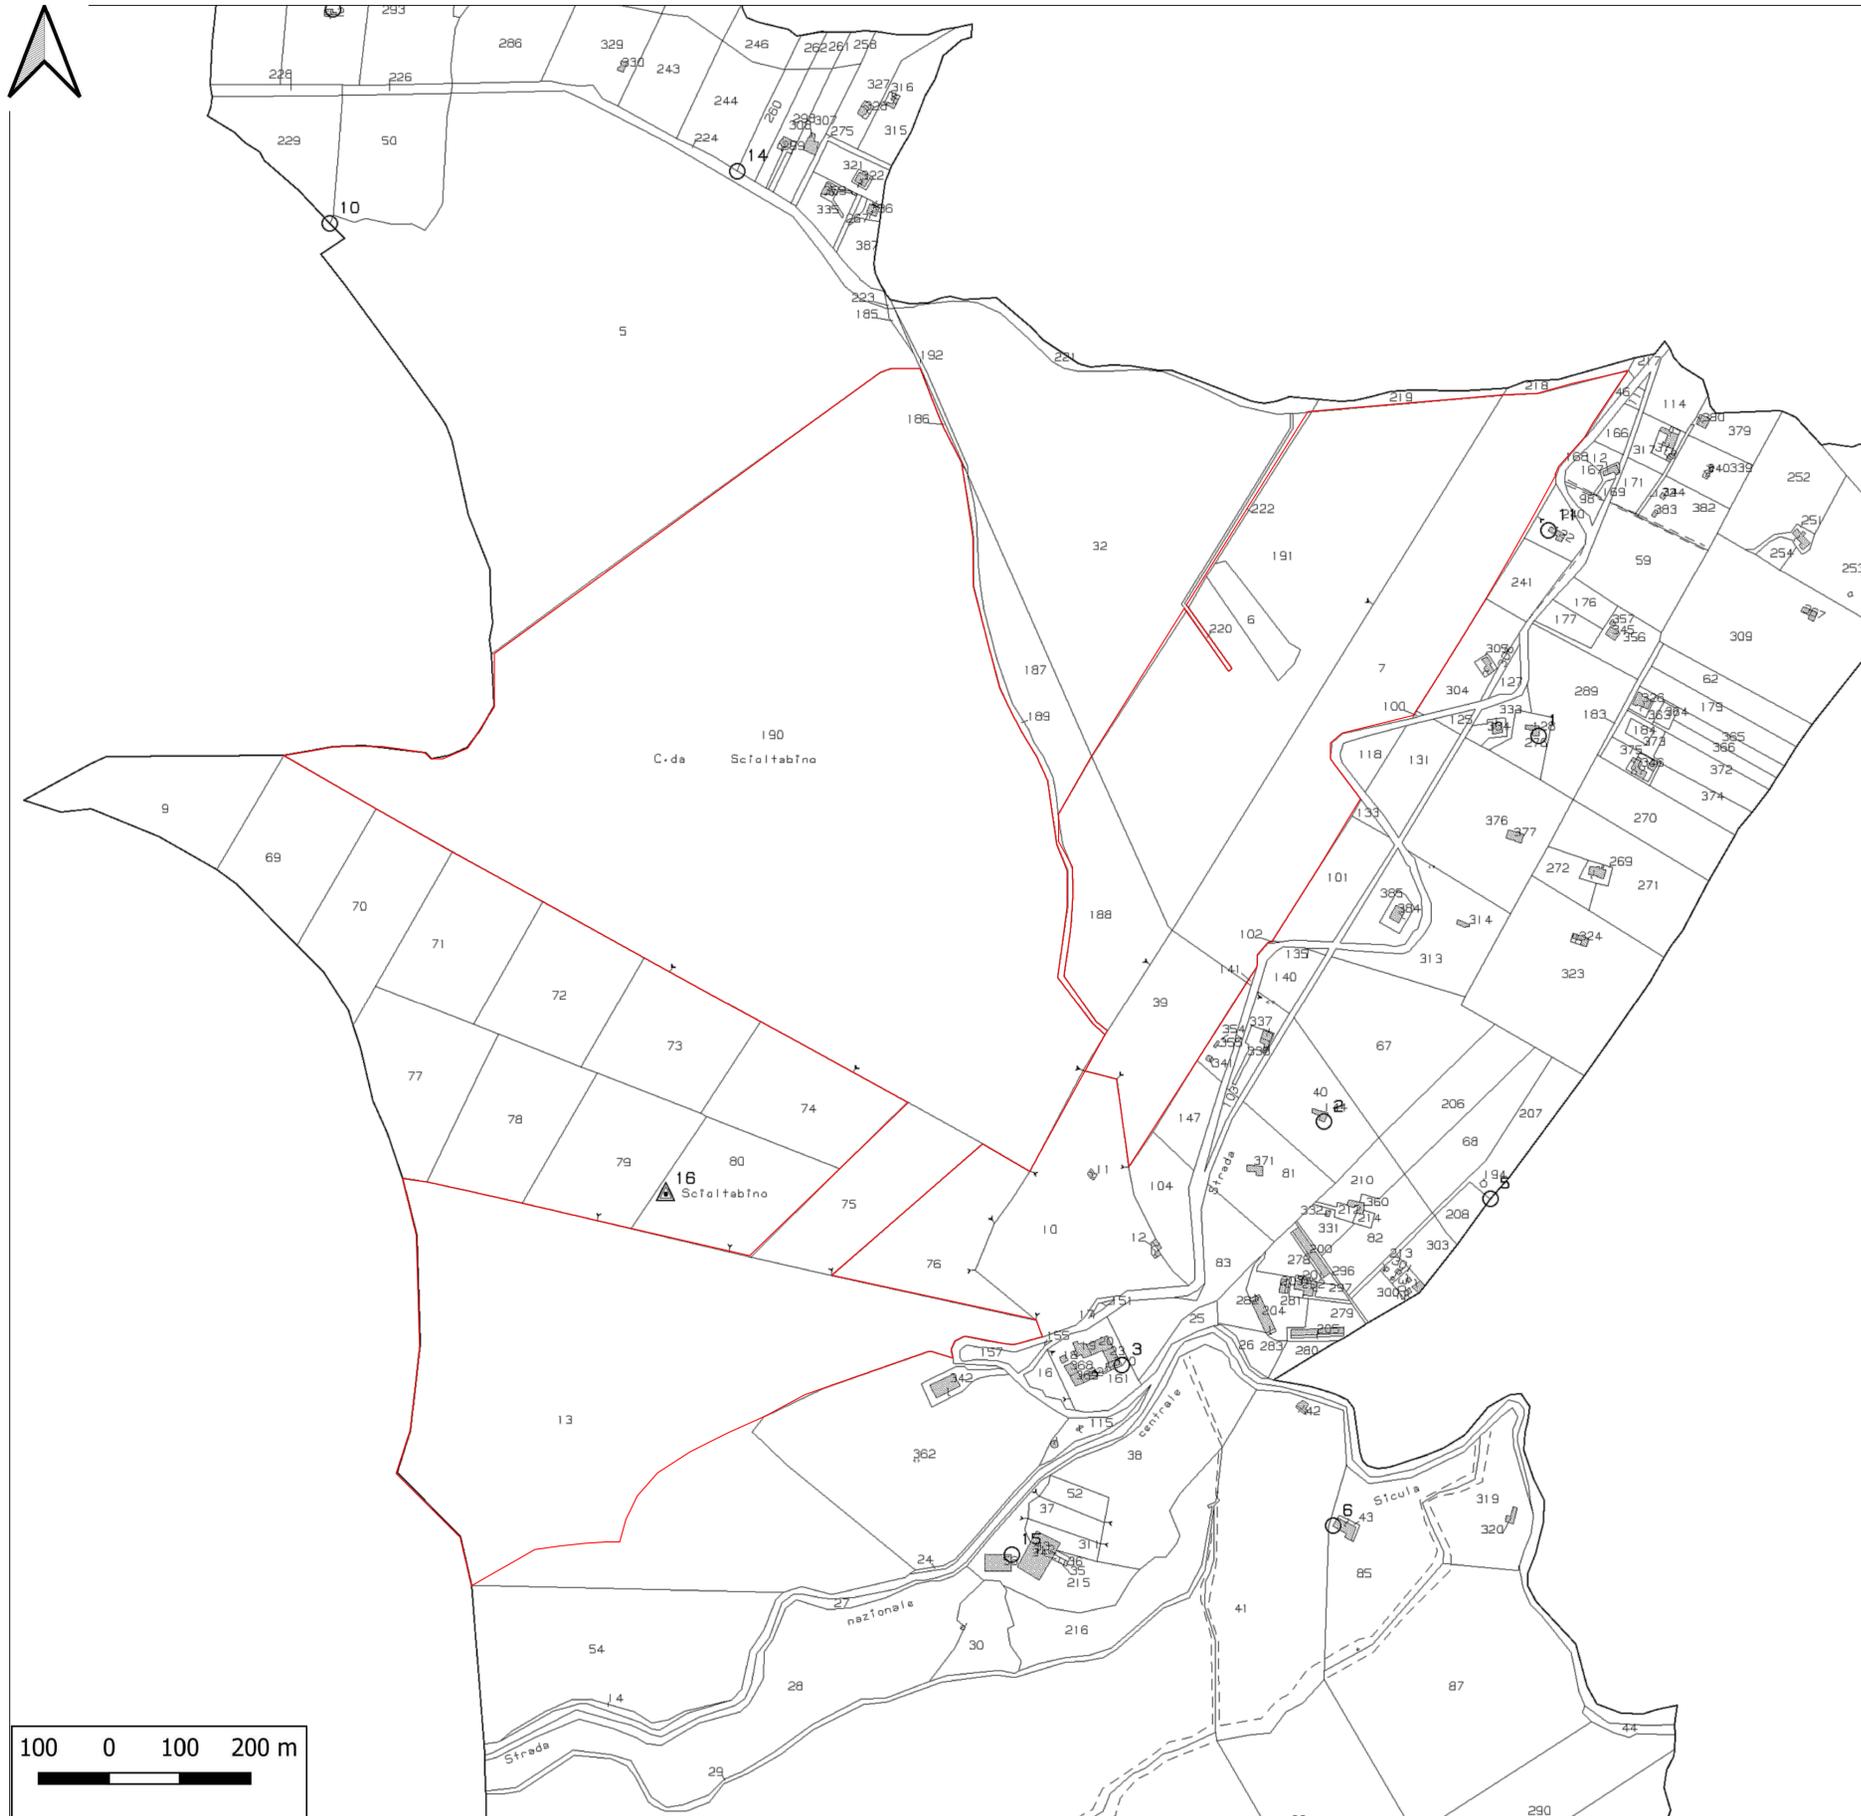

LEGENDA

Area impianto

COMUNE DI ENNA

Provincia di Enna

ISTANZA di Valutazione di Impatto Ambientale Nazionale,
ai sensi del D.L. 92/2021 e del D.lgs 152/2006 e s.m.i.

GRANATO NEW ENERGY S.r.l.

Piazza Cavour 19
00193 Roma (RM)

REALIZZAZIONE di Impianto Fotovoltaico a Terra, Connesso alla RTN
di Potenza pari a 50,501 MWp

Progettazione

Società di Ingegneria
FARENTI S.r.l.
Via Don Giuseppe Corda, snc
03030 Santopadre (FR)
Tel. 07761805460 Fax 07761800135
P.Iva 02604750600

Ing. Piero Farenti



Codice documento Titolo documento

VIA.TAV2.1

INQUADRAMENTO SU CATASTALE

Revisione Elaborato

| N. REV. | DATA REV. | DESCRIZIONE REVISIONE | REDAZIONE | APPROVAZIONE |
|---------|------------|-----------------------|---------------------|--------------------|
| 0 | Marzo 2023 | Prima emissione | Ing. Andrea Farenti | Ing. Piero Farenti |
| | | | | |
| | | | | |
| | | | | |