Firmato digitalmente da
Marco Antonio Macias Rodriguez

CN = Macias Rodriguez Marco Antonio
C = IT

INQUADRAMENTO SU CTR - SCALA 1:10000

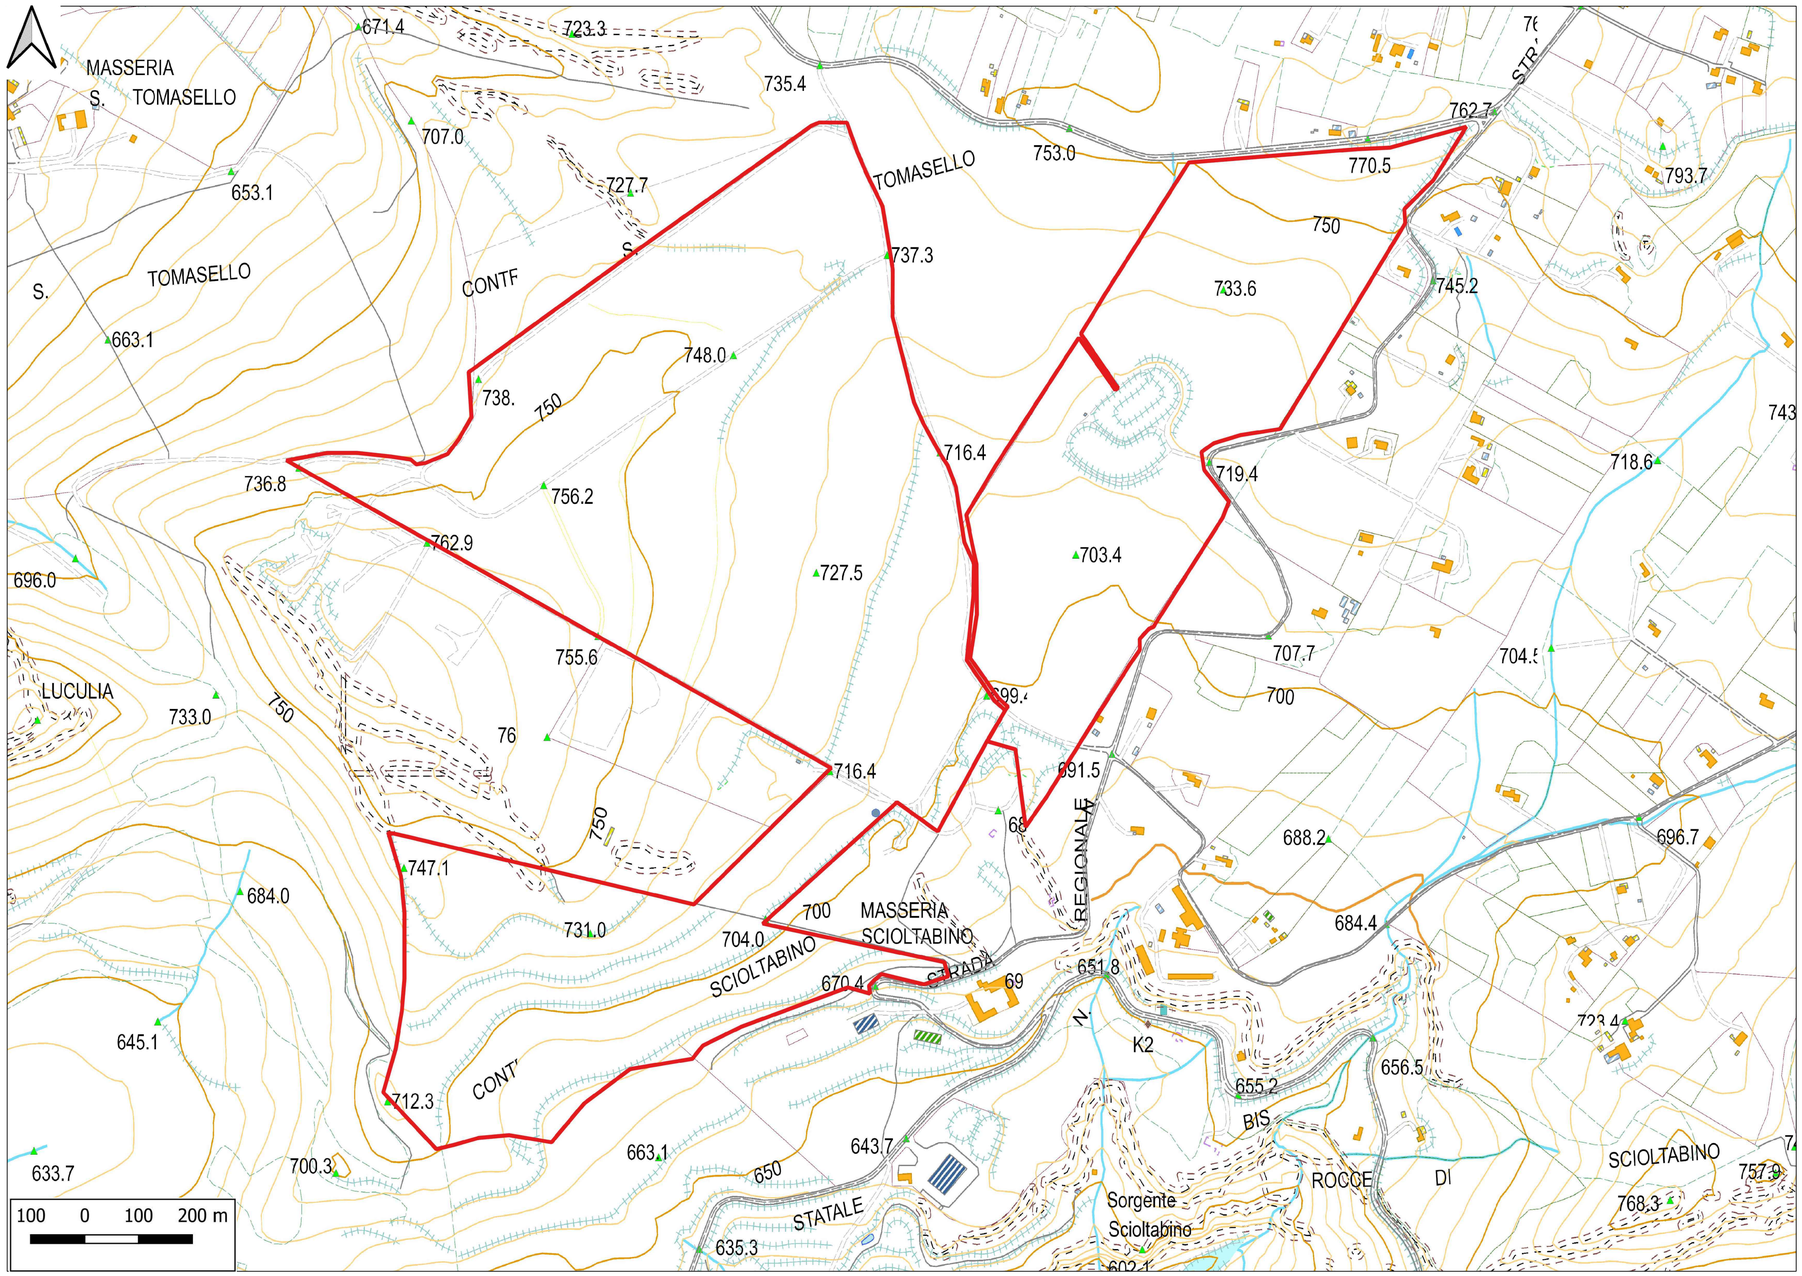

LEGENDA

Area impianto

CTR

Prod.-Trasp. ener - Aree impianti

CODICE, DESCRIZIONE

Prod.-Trasp. ener - Reti distrib

CODICE, DESCRIZIONE
- D002, Metanodotto interrato
- D003, Metanodotto sopraelevato
- D004, Oleodotto interrato
- D005, Oleodotto sopraelevato
- D008, Elettrodotto

Prod.-Trasp. ener - Simboli

CODICE, DESCRIZIONE
- D001, Traliccio
- D009, Sostegno della rete
- D014, Stazione radiofonica per Telecomunicazioni

Prod.-Trasp. ener - Traliccio

CODICE, DESCRIZIONE
- D001, Traliccio
- D017, Pannelli Fotovoltaici

Sistema comun - Altre strutture

CODICE, DESCRIZIONE
- A001 aeroporto, campo volo
- A007 Torre di controllo
- A009 Spartitraffico autostradale
- A010 parcheggio autostradale con pedaggio
- A011 parcheggio autostradale senza pedaggio
- A012 posto per sosta di autoveicolo senza servizio C.A. con pedaggio
- A013 posto per sosta di autoveicolo senza servizio C.A. senza pedaggio
- A014 Ponte d'arco
- A015 Sottopassaggio pedonale
- A016 Guado
- A017 Passerella pedonale
- A020 Passaggio a livello
- A021 Posello sulla linea ferrovia
- A022 Pensilina
- A024 Stalla

Sistema comun-Arco ferroviario

Sistema comun- Arco viario

Sistema comun - Ferrovie

CODICE, DESCRIZIONE
- A021, Linea ferroviaria
- A023, Linea ferroviaria in disuso

Sistema comun - Simboli

CODICE, DESCRIZIONE
- A013:Ponticello
- A018:Pietra chilometrica
- A033:Faro, fanale

Sistema comun - Stazione area

CODICE, DESCRIZIONE
- A026, Stazione area complessiva

Sistema comun - Stazioni e caselli

CODICE, DESCRIZIONE
- A027, Stazione-Edificio
- A028, Casello ferroviario

Sistema comunicazioni - Strade

CODICE, DESCRIZIONE
- A001 strada autostrada ed equiparata
- A002 strada non autostrada extraurbana consortile, carreggiabile
- A003 strada in costruzione
- A004 Mulattiera
- A005 Sentiero
- A006 Tracciato in galleria

Toponimi

DESCRIZIONE
- Capoluogo di PROVINCIA
- Caso sparso (ISTAT)
- Centro abitato (ISTAT)
- Centro abitato 7 sede del COMUNE (ISTAT)
- Chiesa, monumento, edif. importante-Antichit...
- Colle, poggio ...
- Corso d'Acqua
- Fontana, pozzo, acquedotto e manufatto idrogeotec
- Lago, pozzo, salina ...
- Località ... bosco, parco tenuta
- Monti
- Nucleo (ISTAT)
- Numero del punto noto
- Valle, pianura, paesaggio litorale ...
- Valore ambientale
- Valore della rete ecclesiastica
- Valore della rete civile
- Viabilità ... stradale e ferroviaria

Veget - Aree vegetazione

CODICE, DESCRIZIONE
- G006 Parco, giardino
- G060 Orto, vivaio
- G065 Vigneto
- G067 Oliveto
- G068 Frutteto
- G069 Macchia, bosco
- G075 Canneto

Veget - Agrumeto

CODICE, DESCRIZIONE
- G032, Limite di Bosco all'impianto
- G034, Agrumeto

Veget - Limiti, Filare

CODICE, DESCRIZIONE
- G001, Limite di coltura agraria
- G002, Limite di bosco
- G010, Aiuola verde
- G011, Filare di alberi
- G012, Filare di vite
- G013, Filare di olivo
- G014, Filare di frutteto

Punti di Inquadramento

CODICE, DESCRIZIONE
- M001, Vertice Trigonometrico IGMI
- M002, Vertice Trigonometrico Regionale
- M003, Punto d'appoggio fotogrammetrico
- M004, Caposaldo di livellazione
- M006, Punti statali di riferimento

Orog - Curve livello(10m)

Orog - Curva livello(50m)

Orog-Altre curve di livello

CODICE, DESCRIZIONE
- H004, Curva di livello dubbia incerta
- H005, Curva di livello ordinaria incerta
- H006, Curva ausiliaria

Morf - Scarpate, Impluvi

CODICE, DESCRIZIONE
- F001:Scarpata, argine (testa)
- F002:Scarpata, argine (piede)
- F004:Impluvio, crinale

Elem divisori e sostegno

CODICE, DESCRIZIONE
- E004 Siepe
- E005 Filo spinato, palizzata, staccionata, cancelli
- E006 Muro diroccato
- E008 Muro a secco
- E009 Muro di sostegno basso
- E010 Muro di sostegno alto
- E007 Barriera, muro cieco
- E007 Barriera, muro cieco

Edificato - Complessi

CODICE, DESCRIZIONE
- E013 complesso Cimitero
- E014 complesso Campeggio, villaggio turistico
- E015 complesso sportivo all'aperto
- E016 complesso ospedaliero
- E017 complesso scolastico
- E018 complesso militare
- E019 complesso sociale

Edificato - Simboli

CODICE, DESCRIZIONE
- B003 Croce di Chiesa, campanile
- B009 Cabina elettrica, cabina elettrica
- B021 Torre, ciminiera, silos
- B022 Croce isolata,tabernacolo
- B023 Monumento

Edificato

CODICE, DESCRIZIONE
- B004 Edificio religioso, cimiero
- B005 Stabilimento industriale, capannone, edificio commerciale
- B006 Chiesa, campanile
- B008 Edificio civile/rurale
- B010 Baracca
- B017 Tettoia, pensilina
- B018 Tettoia, pensilina
- B019 Cabina elettrica, cabina elettrica
- B021 Torre, ciminiera, silos
- B021 Torre, ciminiera, silos

Acque - Superfici

CODICE, DESCRIZIONE
- C006 Lento di seguenza, contorto/sinuoso, rettilineo
- C008 Lavatoio/abbeveratoio
- C009 Pozzo, stagno, vasca

Acque - Simboli

CODICE, DESCRIZIONE
- C010 Vasca, cisterna, abbeveratoio, fontana
- C011 Piscina
- C012 Pozzo
- C013 Sorgente

Acque- Corsi d'accqua

CODICE, DESCRIZIONE
- C001, Corso d'acqua rappresentabile
- C002, Corso d'acqua non rappresentabile
- C020, Corso d'acqua sotterraneo

COMUNE DI ENNA

Provincia di Enna

ISTANZA di **Valutazione di Impatto Ambientale Nazionale,**
ai sensi del D.L. 92/2021 e del D.lgs 152/2006 e s.m.i.

GRANATO NEW ENERGY S.r.l.

Piazza Cavour 19
00193 Roma (RM)

Piero Farenti
24.07.2023
17:03:33
GMT+00:00

REALIZZAZIONE di **Impianto Fotovoltaico a Terra,** Connesso alla RTN
di Potenza pari a 50,501 MWp

Progettazione

Società di Ingegneria
FARENTI S.r.l.
Via Don Giuseppe Corda, snc
03030 Santopadre (FR)
Tel. 07761805460 Fax 07761800135
P.Iva 02604750600

Ing. Piero Farenti

ORDINE DEGLI INGEGNERI DELLA PROVINCIA DI FROSINONE
Dott. Ing. PIERO FARENTI
Sez. A 1772

Codice documento	*Titolo documento*
VIA.TAV2.3	**INQUADRAMENTO SU CTR**

Revisione Elaborato

N. REV.	DATA REV.	DESCRIZIONE REVISIONE	REDAZIONE	APPROVAZIONE
0	**Marzo 2023**	**Prima emissione**	**Ing. Andrea Farenti**	**Ing. Piero Farenti**