



INQUADRAMENTO CONNESSIONE SU ORTOFOTO - SCALA 1:25000

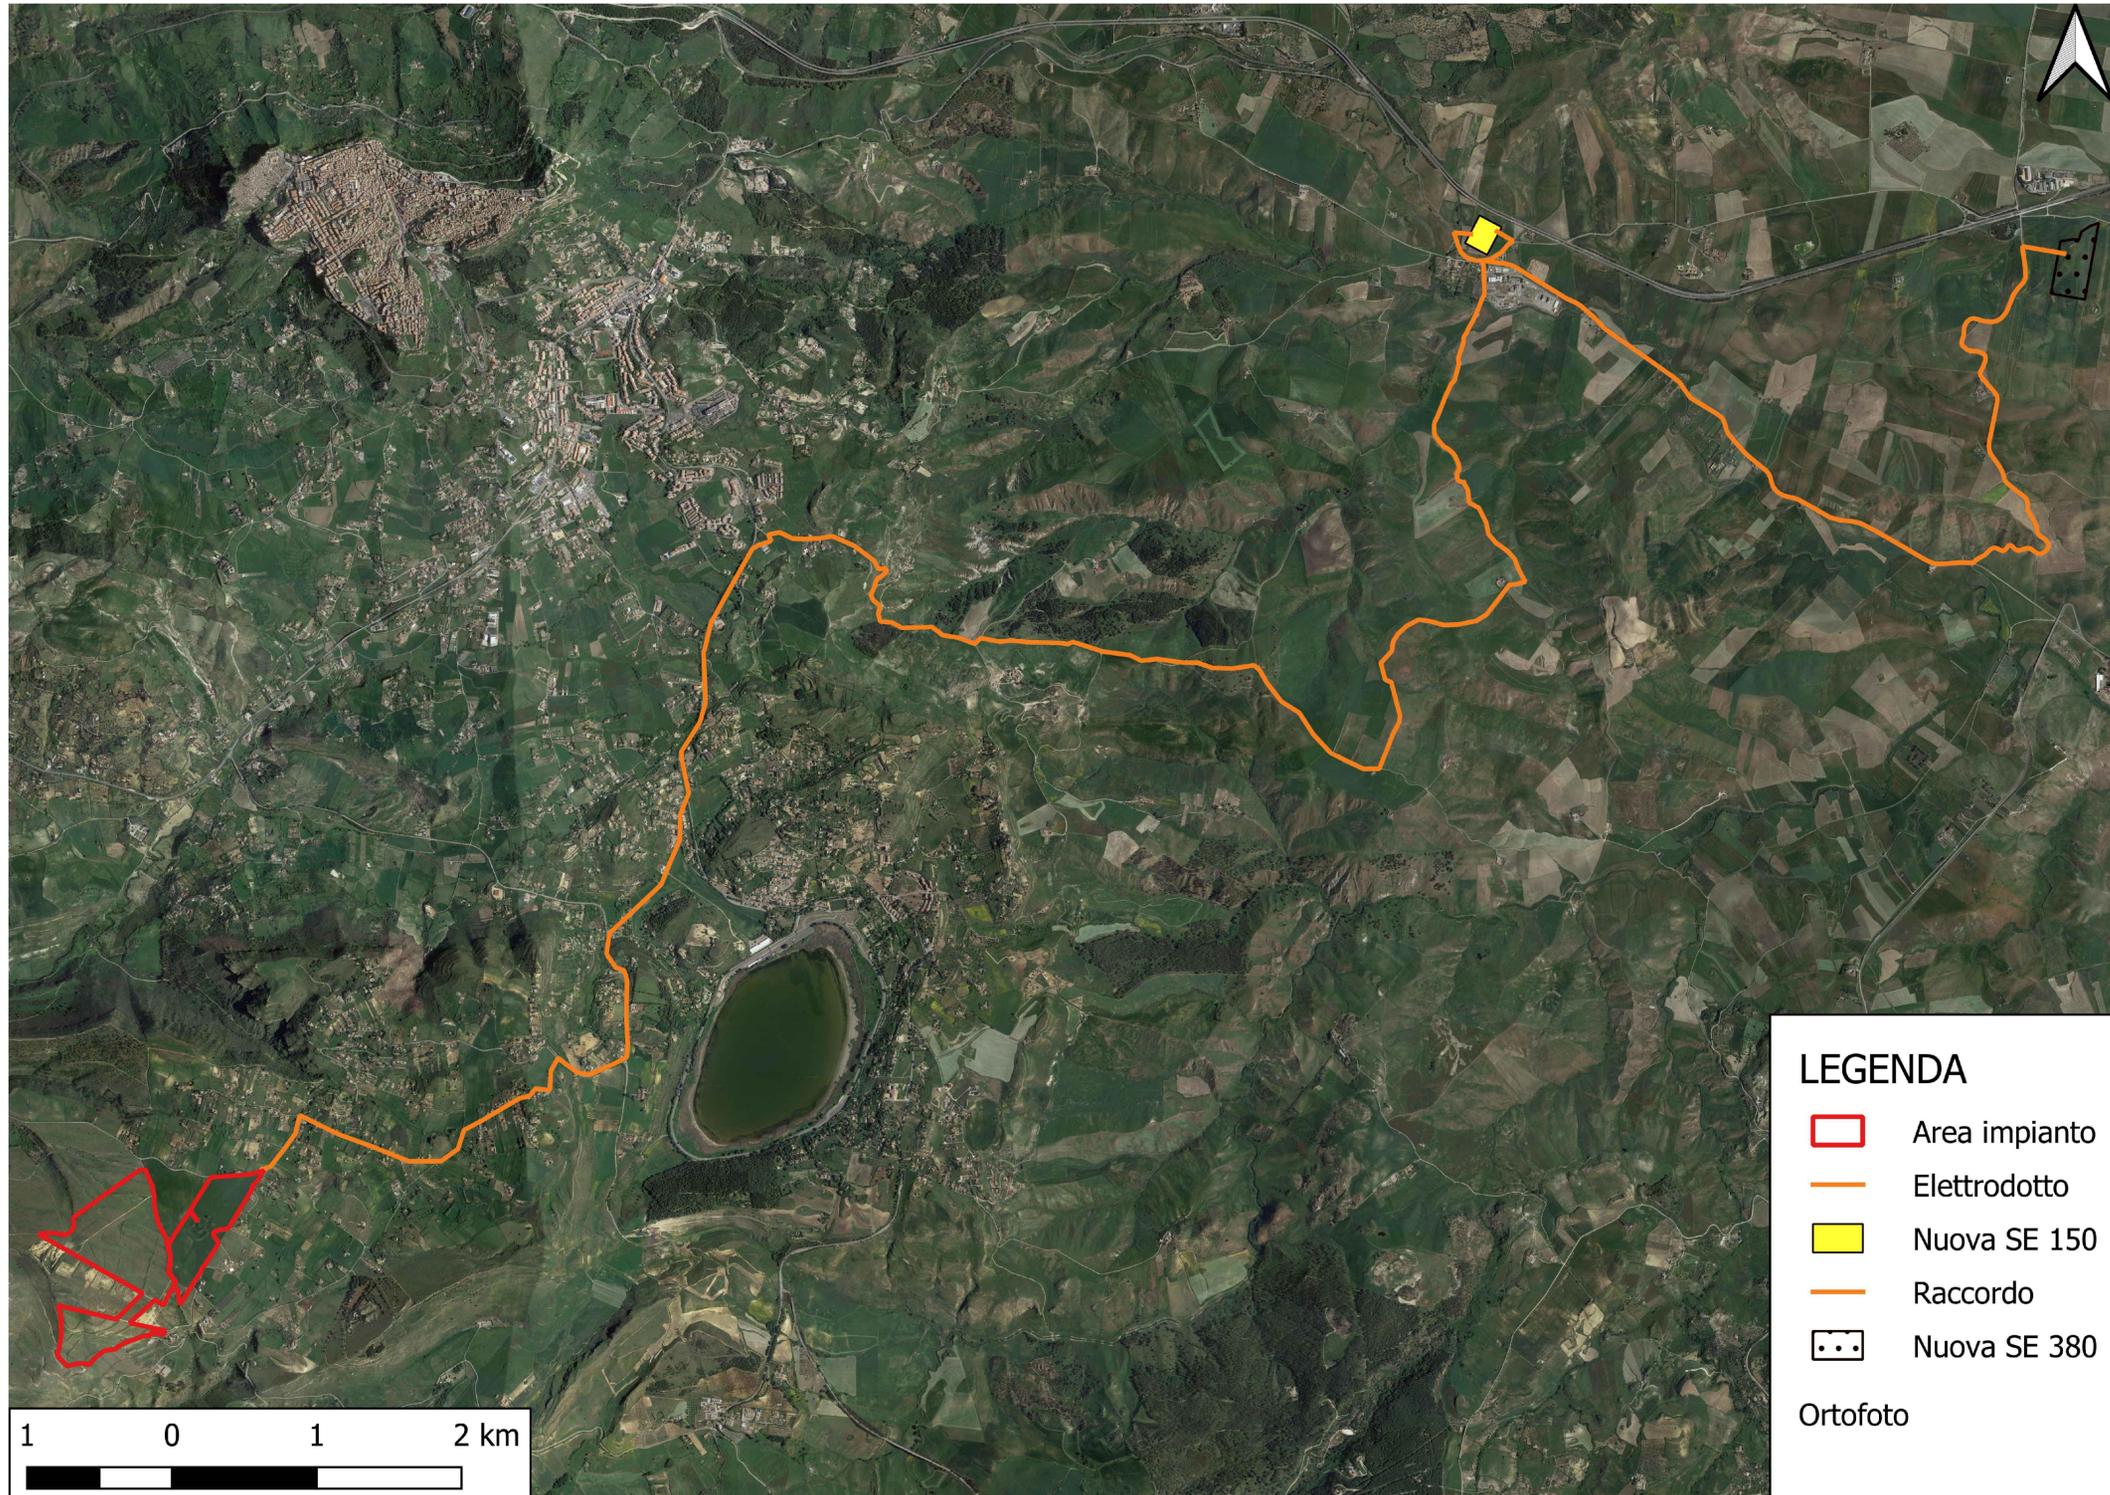


- LEGENDA**
- Area impianto
 - Elettrodotto
 - Nuova SE 150
 - Raccordo
 - Nuova SE 380
- Ortofoto

Esempio di posa a trifoglio su sede stradale

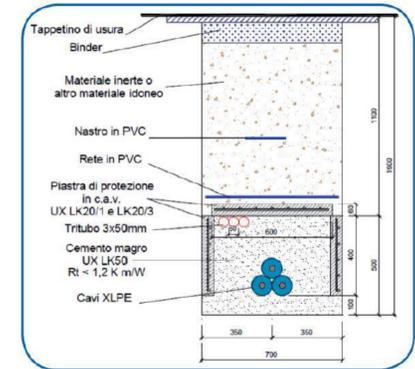

Esempio di posa a trifoglio in terreno agricolo

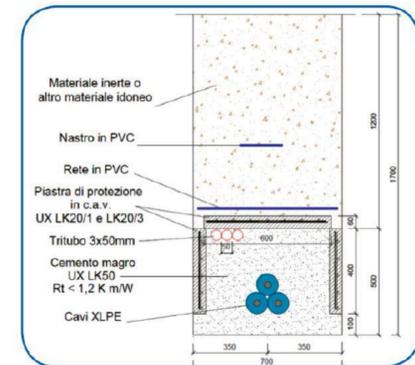

COMUNE DI ENNA

Provincia di Enna

ISTANZA di Valutazione di Impatto Ambientale Nazionale,
ai sensi del D.L. 92/2021 e del D.lgs 152/2006 e s.m.i.

GRANATO NEW ENERGY S.r.l.

Piazza Cavour 19
00193 Roma (RM)

REALIZZAZIONE di Impianto Fotovoltaico a Terra, Connesso alla RTN
di Potenza pari a 50,501 MWp

Progettazione

Società di Ingegneria
FARENTI S.r.l.
Via Don Giuseppe Corda, snc
03030 Santopadre (FR)
Tel. 07761805460 Fax 07761800135
P.Iva 02604750600

Ing. Piero Farenti

Codice documento Titolo documento

VIA.TAV3

INQUADRAMENTO CONNESSIONE SU ORTOFOTO

Revisione Elaborato

N. REV.	DATA REV.	DESCRIZIONE REVISIONE	REDAZIONE	APPROVAZIONE
0	Marzo 2023	Prima emissione	Ing. Andrea Farenti	Ing. Piero Farenti