


- Aree di esclusione per eccessiva pendenza
- Tracker monoassiale 1x28 con moduli Trina Solar da 670 Wp
- Strada perimetrale
- Fascia di mitigazione
- Inverter 'n'

SUDDIVISIONE STRINGHE

Inverter 1...Inverter 267: 10 stringhe da 28 moduli

Inverter 268 - Inverter 269: 11 stringhe da 28 moduli

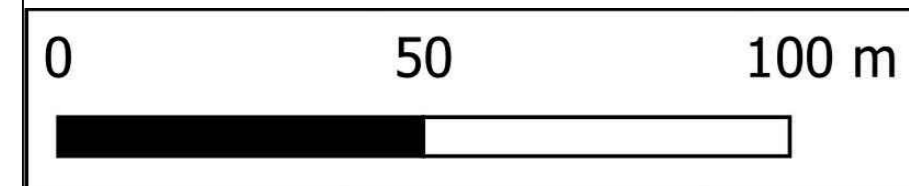

SCALA 1:2000

COMUNE DI ENNA
Provincia di Enna

ISTANZA di Valutazione di Impatto Ambientale Nazionale,
ai sensi del D.L. 92/2021 e del D.lgs 152/2006 e s.m.i.

GRANATO NEW ENERGY S.r.l.
Piazza Cavallotti 19
00193 Roma (RM)

REALIZZAZIONE di Impianto Fotovoltaico a Terra, Connesso alla RTN
di Potenza pari a 50,501 MWp

Progettazione

FARENTI S.r.l.
Società di Ingegneria
Via Don Giuseppe Corda, snc
03030 Santopadre (FR)
Tel. 07761805460 Fax 07761800135
P.Iva 02669750960

Ing. Piero Farenti



Codice documento

Titolo documento

VIA.TAV6

LAYOUT STRINGHE

Revisione Elaborato

N. REV.	DATA REV.	DESCRIZIONE REVISIONE	REDAZIONE	APPROVAZIONE
0	Marzo 2023	Prima emissione	Ing. Andrea Farenti	Ing. Piero Farenti