


- Aree di esclusione per eccessiva pendenza
- Tracker monoassiale 1x28 con moduli Trina Solar da 670 Wp
- Strada perimetrale
- Fascia di mitigazione
- Inverter 'n'

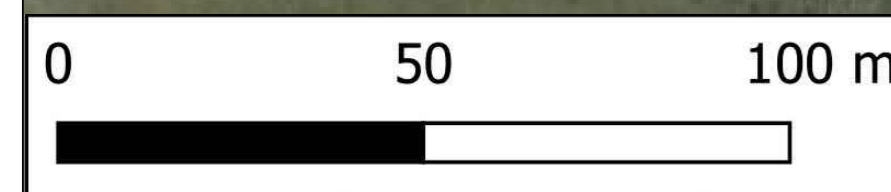

SCALA 1:2000

**COMUNE DI ENNA**  
Provincia di Enna

ISTANZA di Valutazione di Impatto Ambientale Nazionale,  
ai sensi del D.L. 92/2021 e del D.lgs 152/2006 e s.m.i.


**GRANATO NEW ENERGY** S.r.l.  
Piazza Cavour 19  
00193 Roma (RM)

REALIZZAZIONE di Impianto Fotovoltaico a Terra, Connesso alla RTN  
di Potenza pari a 50,501 MWp

Progettazione

**FARENTI S.r.l.**  
Società di Ingegneria  
Via Don Giuseppe Corda, snc  
03030 Santopadre (FR)  
Tel. 07761805460 Fax 07761800135  
P.IVA 02669750960

Ing. Piero Farenti

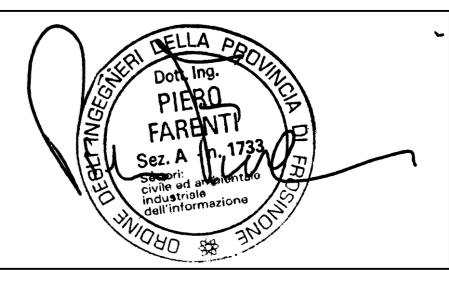

Codice documento Titolo documento

VIA.TAV8 LAYOUT INVERTER

Revisione Elaborato

N. REV.	DATA REV.	DESCRIZIONE REVISIONE	REDAZIONE	APPROVAZIONE
0	Marzo 2023	Prima emissione	Ing. Andrea Farenti	Ing. Piero Farenti