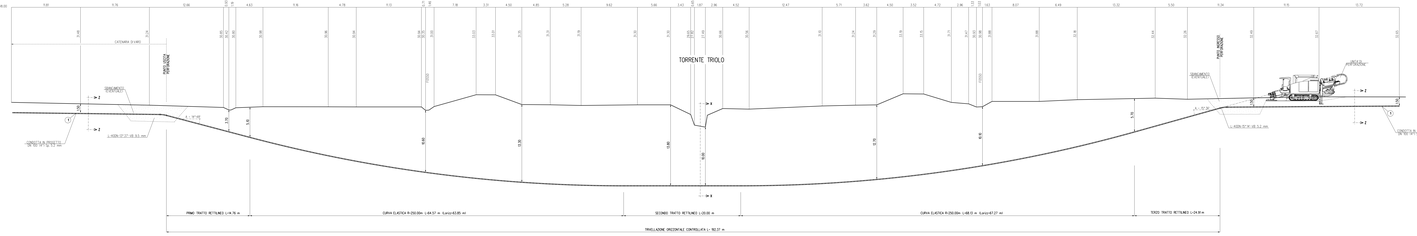

SEZIONE A - B scala 1:200

T.O.C.	
DATI CARATTERISTICI	
TRIVELLAZIONE ORIZZONTALE CONTROLLATA	162.37 m
LUNGHEZZA ORIZZONTALE DELL'OPERA	160.03 m
PRIMO TRATTO RETTILINEO (tangente gent.)	
LUNGHEZZA	14.76 m
ANGOLO (Sud-Est)	42.48
PRIMO TRATTO CURVILINEO	
LUNGHEZZA (sviluppo)	64.57 m
RAGGIO	250.00 m
SECONDO TRATTO RETTILINEO (tangente gent.)	
LUNGHEZZA	20.00 m
ANGOLO	107.00
SECONDO TRATTO CURVILINEO	
LUNGHEZZA (sviluppo)	68.13 m
RAGGIO	250.00 m
TERZO TRATTO RETTILINEO (tangente gent.)	
LUNGHEZZA	24.91 m
ANGOLO (Sud-Est)	87.00

TABELLA DELLE ANNOTAZIONI

1 Tubo d'acciaio L150 NR.ZN 150 1584 EN Da 114.3 mm Spess.5.2 mm rivestimento in Polietilene Sp.180 mm

SEZIONE X-X (TRIVELLAZIONE ORIZZONTALE CONTROLLATA)

SEZIONE Z-Z (SCAVO A CIELO APERTO)

NOTE:

1. In corrispondenza di parallelismi e/o interferenze dell'area di passaggio con linee aeriforme aeree, l'appaltatore dovrà procedere all'esatto determinazione dell'altezza dei conduttori e dei loro voltaggio in modo da poter adottare i necessari provvedimenti di sicurezza propedeutici alla esecuzione dei lavori di costruzione.
2. L'appaltatore dovrà procedere all'esatto accertamento di cavi, tubazioni e fogne interrate interferenti con la linea, mediante scavi a mano.

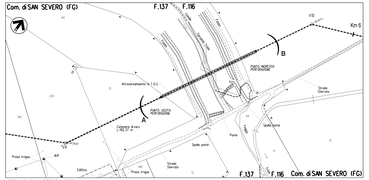

STRALCIO PLANIMETRICO 1:2000
Com. di FOGGIA FG.26, 27, 28

CONCESSIONE DI STANDO
Foglio CN X 39/154

NOTA: LA GEOMETRIA DELL'ATTRAVERSAMENTO E PRELEVANDA E DOVRA' ESSERE VERIFICATA CON SPECIFICHE INDAGINI PRIMA DELL'ESECUZIONE DEI LAVORI.

DOCUMENTI DI RIFERIMENTO	N.

Rev.	Data	Descrizione	Redatto	Verificato	Approvato
2	09/07/2022	EMISSIONE PER ENTI a seguito del Doc. MITE del n. 79 del 27/05/2022	G.PALMIERI	G.MUSO	A.CLAUDIO
1	01/04/2022	EMISSIONE	G.PALMIERI	G.MUSO	A.CLAUDIO

SGI Progettista: techfem

Commessa: 5721 — Unità: 006

Doc.: AP-E-1236

Rev.: 0

Fg. 1 Di 1

Scala: 1:200

Bretella in Comune di San Severo (BRETELLA 2)
DN 100 (4") DP 75 bar

ATTRAVERSAMENTO IN T.O.C.
TORRENTE TRIOLO
Prog. 5+749