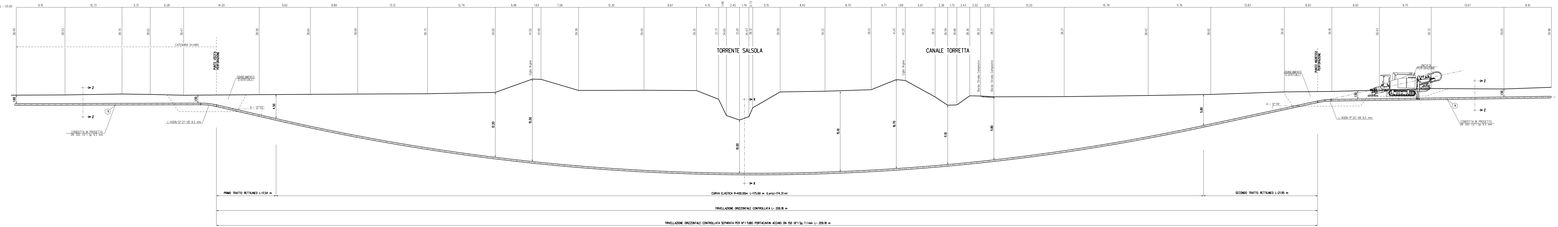

SEZIONE A - B scala 1:200

T.O.C. DATI CARATTERISTICI	
TRIVELLAZIONE ORIZZONTALE CONTROLLATA	200,00 m
LUNGHEZZA ORIZZONTALE DEL CARRO	204,00 m
PIANO TRATTO RETTILINEO (senza giunti)	
LUNGHEZZA	139,34 m
RAGGIO CURVATURA	1000,00
TRATTO CURVILINEO	
LUNGHEZZA (sviluppo)	175,66 m
RAGGIO CURVATURA	400,00 m
SECONDO TRATTO RETTILINEO (senza giunti)	
LUNGHEZZA	21,00 m
RAGGIO CURVATURA	0F,00

TABELLA DELLE ANNOTAZIONI

1. Tubo d'acciaio L.360 MD DN 300 UNI EN In S235 mm Spess.9,5 mm rivestimento in Polietilene Sp.2,20 mm
2. Tubo d'acciaio L.360 MD DN 150 ISTI Sn 168,3mm Spess.7,1mm L= 200,00 m

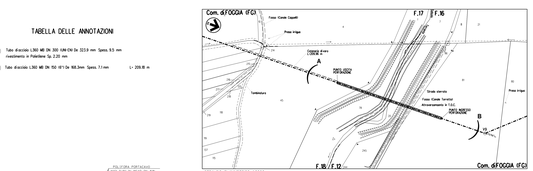

STRALCIO PLANIMETRICO 1:2000
Com. di FOGGIA FG.21, 22

COROGRAFIA 1:25000
Fogli: 174 F / 420CLTL F. 420ESTA

NOTA: LA SEGNETICA DELLE TRASVERSARIETÀ E PRELIMINARI È DOVUTA ESCLUSIVAMENTE ALLA SPECIFICA RICHIESTA PROPRIA DELL'ESECUTORE DEI LAVORI

SEZIONE X-X (TRIVELLAZIONE ORIZZONTALE CONTROLLATA)

SEZIONE Z-Z (SCAVO A CIELO APERTO)

NOTE:

1. In corrispondenza di parallelismi e/o interferenze dell'opera di passaggio con linee aeriforme aeree, l'appaltatore dovrà procedere con lavori di scavo a mano, fino alla profondità di sicurezza, in vicinanza di pali per adottare i necessari provvedimenti di sicurezza propedeutici alla esecuzione dei lavori di costruzione.
2. L'appaltatore dovrà provvedere all'esatto accertamento di cavi, tubazioni e fogne interagite interferenti con la linea; mediante scavi a mano.

DOCUMENTO DI RIFERIMENTO | N.

Rev.	Data	Descrizione	Redatto	Verificato	Approvato
2	04/07/2022	PROGEDIMENTO PER DOTT.a Angela del Duca, NOTA prot. n. 70 del 23/06/2022	F.FALABELLA	G.NICOLI	F.CLEMENTE
0	01/07/2022	EMISSIONE	F.FALABELLA	G.NICOLI	F.CLEMENTE

SGI

Proprietà: techfem — Tecnologie per l'ambiente

Commessa	Unità	Fase	Ente	Tipo	Num.
5723	002				

GASDOTTO LUCERA - SAN PAOLO DI CIVITATE
Tratto FOGGIA - SAN SEVERO (TRATTO 2)
DN 300 (12") DP 75 bar

ATTRAVERSAMENTO IN T.O.C.
TORRENTE SALSOLA E CANALE TORRETTA
Progr. 5+172 - 5+600

Dis. AP-E1231

Rev. 2

Fg. 1 di 1

Scale 1:200