


- Vincoli Naturalistici**
- Parco regionale (L.R. 3393) - Zona A
 - Parco regionale (L.R. 3393) - Zona B
 - Parco regionale (L.R. 3393) - Zona C
 - Riserva naturale (L.R. 3393)
 - Foreste demaniali regionali (L.R. 1195)
 - Rede Natura 2000 (SIC-ZPS)
- Vincoli D.Lgs. 42/2004 (Paesaggistici - Archeologici)**
- Piano Territoriale Paesistico "Terminio Cerviatto"
 - Aree Rispetto Fiumi (art.142)
 - Aree Rispetto Laghi (art.142)
 - Aree a quota > 1200 slm (art.142)
 - Immobili e Aree notevoli interesse pubblico (art. 136)
 - Vincoli archeologici (bene culturale ai cui art. 10, D.Lgs. 42/2004)



- LEGENDA:**
- Area Impianto fotovoltaico
 - Buffer 500 m Area Impianto
 - Elettrodotti MT
 - Elettrodotti AT
 - SSE RTN
 - SSE Utenze MT/AT

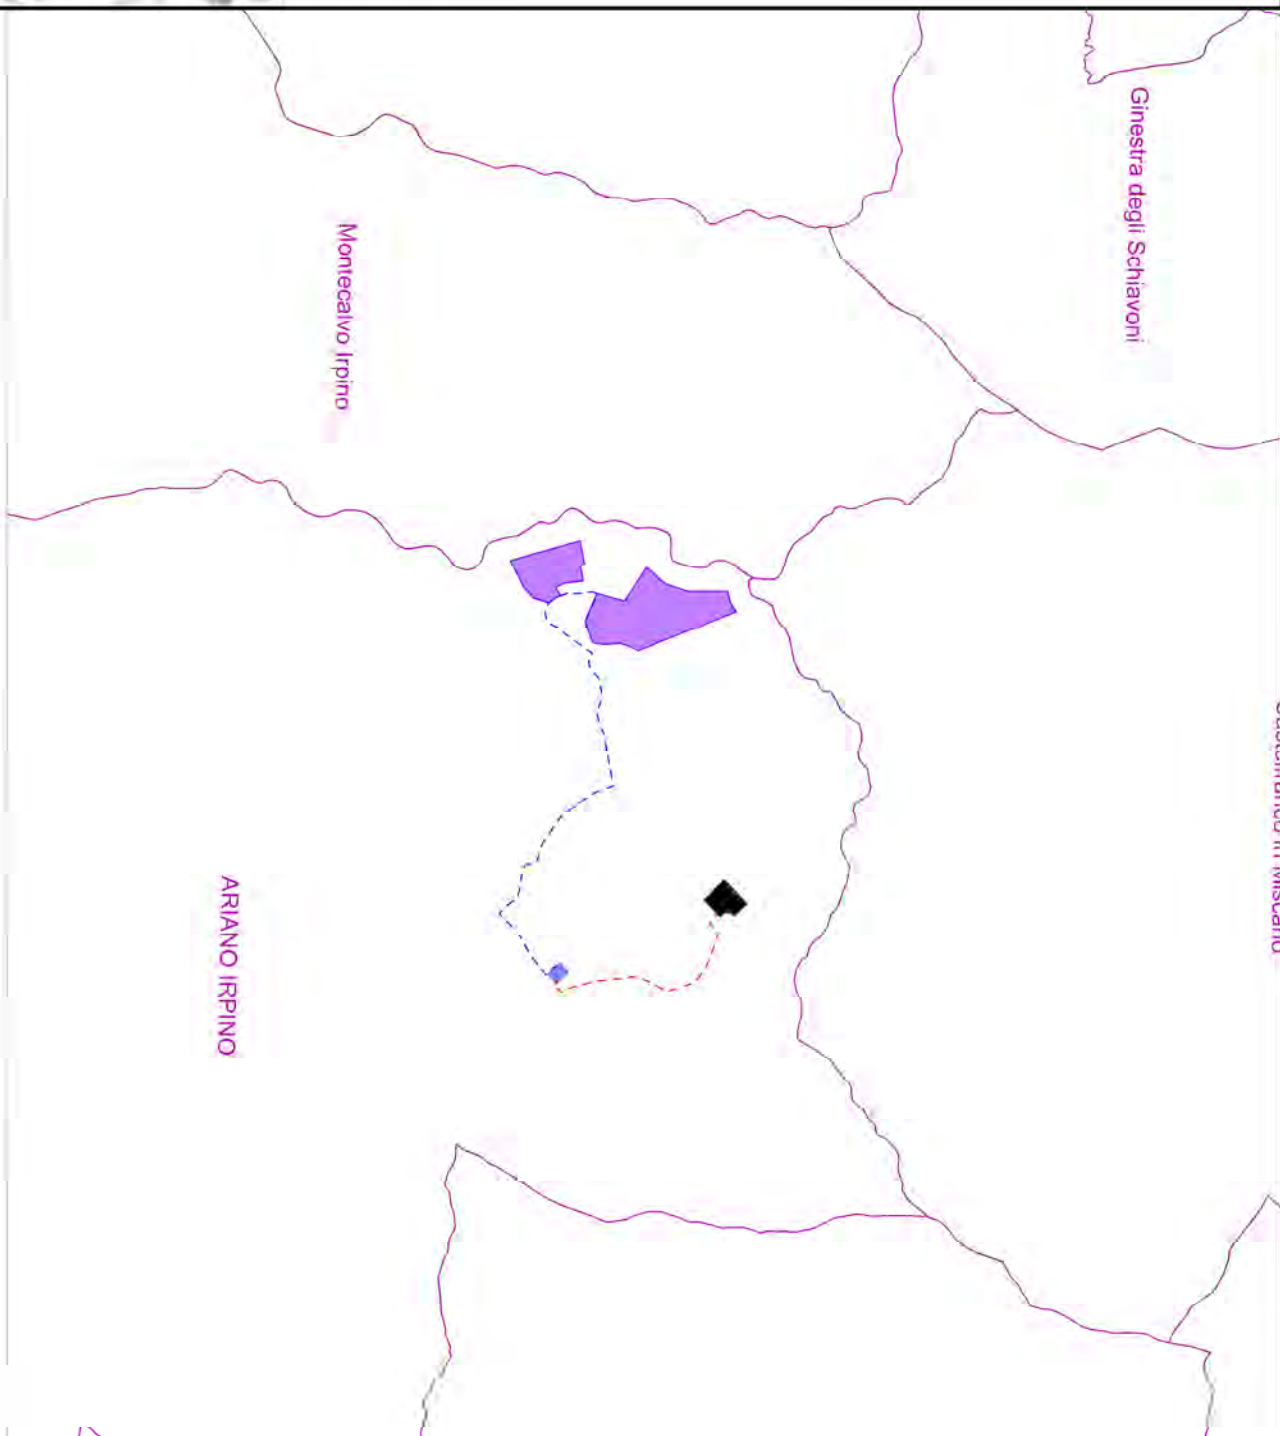

REGIONE CAMPANIA
PROVINCIA DI AVELLINO



Progetto per la realizzazione di un impianto fotovoltaico sito nel Comune di Ariano Irpino (AV)
Località "Macchia di Sotto"



COMMITTENTE
Helios Two s.r.l.
Via Giovanni Boccaccio, 7 - 20123 Milano
P.Iva 16243081003

PROGETTAZIONE

Leukos **Horus** **FDGL**
Leukos Consorzio Stable
Via Giuseppe Mengoni n. 4
20121 Milano
www.leukos.org
Horus Green Energy Investment
Via Paroli n. 10
00197 Roma
FDGL S.r.l.
Via Ferrara n. 39
83100 Avellino
www.fdg.it

Progettista:
Ing. Fabrizio D'Amico



Collaboratori:
Ing. Mario Lucadamo
Ing. Angelo Piazza

PROGETTO DEFINITIVO

Elaborato:

Compatibilità comma 8 Art.20 del D.Lgs. 199/2021

COMUNE DI ARIANO IRPINO

SCALA	1:10.000	DATA	03/2023	FORMATO STAMPA	A1
REDATTO	APPROVATO	DESCRIZIONE E REVISIONE DOCUMENTO		DATA:	RECAP: