

AREE DI INTERESSE della L.R. 54/2015

**Impianto**

- condominio
- imp\_altamura
- Buffer\_5km

**LR 54/2015**

- Area di rispetto Fiumi, Torrenti, Corsi d'acqua 500 m

**Beni di Interesse Archeologico**

- Beni di interesse Archeologico
- Area di rispetto Beni Archeologici 300 m

**Tratturi**


- Tratturi
- Area di rispetto Tratturi 200 m

**Beni Monumentali**

- Beni Monumentali
- Area di rispetto Beni Monumentali 1000 m

Copertura Nazion. IGM 25.000 WGS84-UTM33

Scala 1 : 15.000

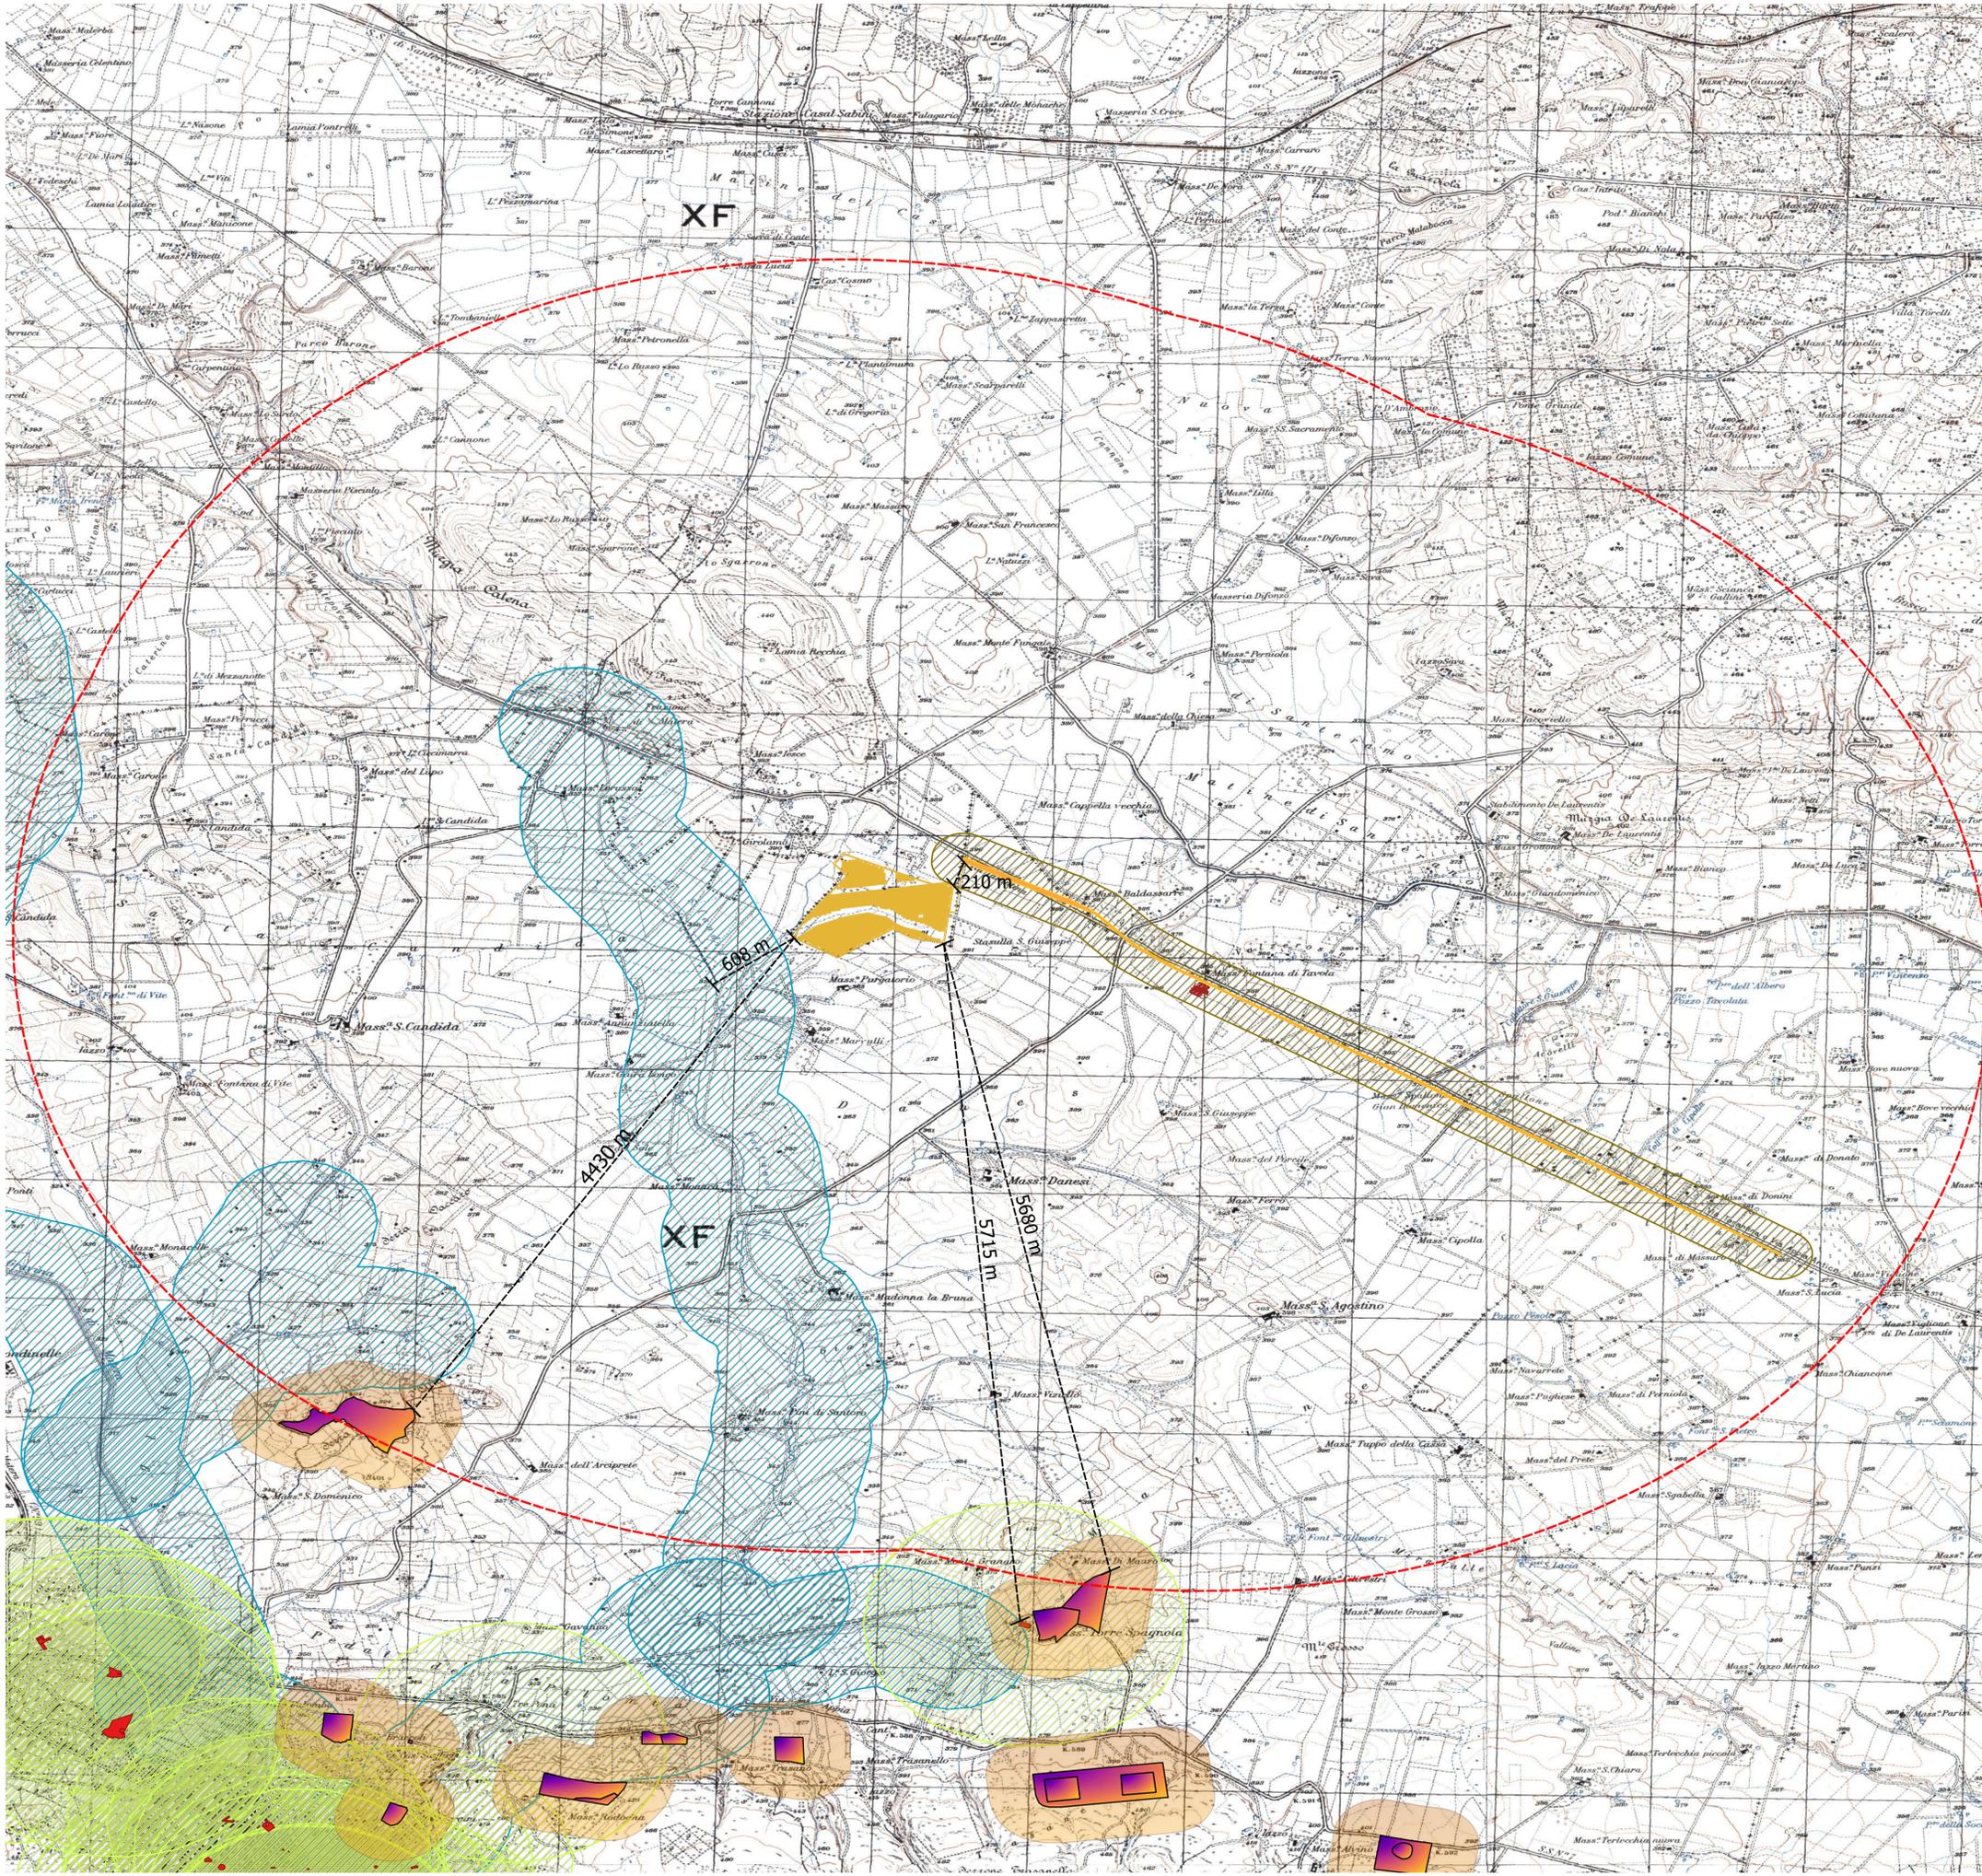

<b>REGIONE PUGLIA</b> 	<b>PROVINCIA DI BARI</b> 	<b>COMUNE DI ALTAMURA</b> 
---	---	---

Denominazione impianto:	<b>JESCE</b>	
Ubicazione:	Comune di Altamura (BA) Località "Jesce"	Foglio: 278 Particelle: varie

**PROGETTO DEFINITIVO**

di un impianto fotovoltaico di potenza nominale pari a 38,6074 MW in DC e di potenza in immissione pari a 34,684 MW in AC, da ubicare nella Zona Industriale del comune di Altamura (BA), delle opere connesse e delle infrastrutture indispensabili da ubicarsi in agro del comune di Matera (MT).

PROPRONTE	 <b>GREEN ITALY JESCE S.R.L.</b> VIA ANDREA GIORGIO n.20 ALTAMURA (BA) - 70022 P.IVA 08533890722 PEC: <a href="mailto:greenitalyjescesrl@pec.it">greenitalyjescesrl@pec.it</a>
-----------	---

Codice Autorizzazione Unica 1SSWAG5

ELABORATO	Tav. n°
<b>Carta vincoli L.R. 54/2015 su IGM</b>	<b>1.CV.c</b>
	Scala 1:15.000
Numero    Data    Motivo Rev 0    Marzo 2023    Integrazione richiesta dal MIC, SS-PNRR con nota prot. 0005131-P del 31/10/2022	Eseguito    Verificato    Approvato

IL PROGETTISTA  
 Dott. Ing. ANTONIO ALFREDO AVALLONE  
 Via Lama n.18 - 75012 Bernalda (MT)  
 Ordine degli Ingegneri di Matera n. 924  
 PEC: [antonioavallone@pec.it](mailto:antonioavallone@pec.it)  
 Cell: 339 796 8183

Spazio riservato agli Enti

IL TECNICO  
 Dott. Ing. ANTONIO ALFREDO AVALLONE  
 Via Lama n.18 - 75012 Bernalda (MT)  
 Ordine degli Ingegneri di Matera n. 924  
 PEC: [antonioavallone@pec.it](mailto:antonioavallone@pec.it)  
 Cell: 339 796 8183

