


LEGENDA


- BACINO 1: SB 1 (orange), SB 2 (purple), SB 3 (green), SB 4 (red), SB 5 (blue), SB 6 (light green), SB 7 (cyan), SB 8 (dark red)
- ASTA PRINCIPALE: blue line
- LIMITE BACINO: red line
- SEZIONE DI CHIUSURA: red X

OPERE IN PROGETTO

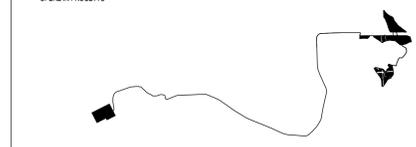

NOTE

Il reticolo rappresentato nel seguente elaborato è sulla base del quale sono stati effettuati i calcoli idrologici e è stato estrapolato dalla cartografia IGM. Il layout di progetto è stato invece definito sulla base di un reticolo più aggiornato e confrontato con gli elementi citati riportati nel file .shp messo a disposizione dai geopsite regionali.

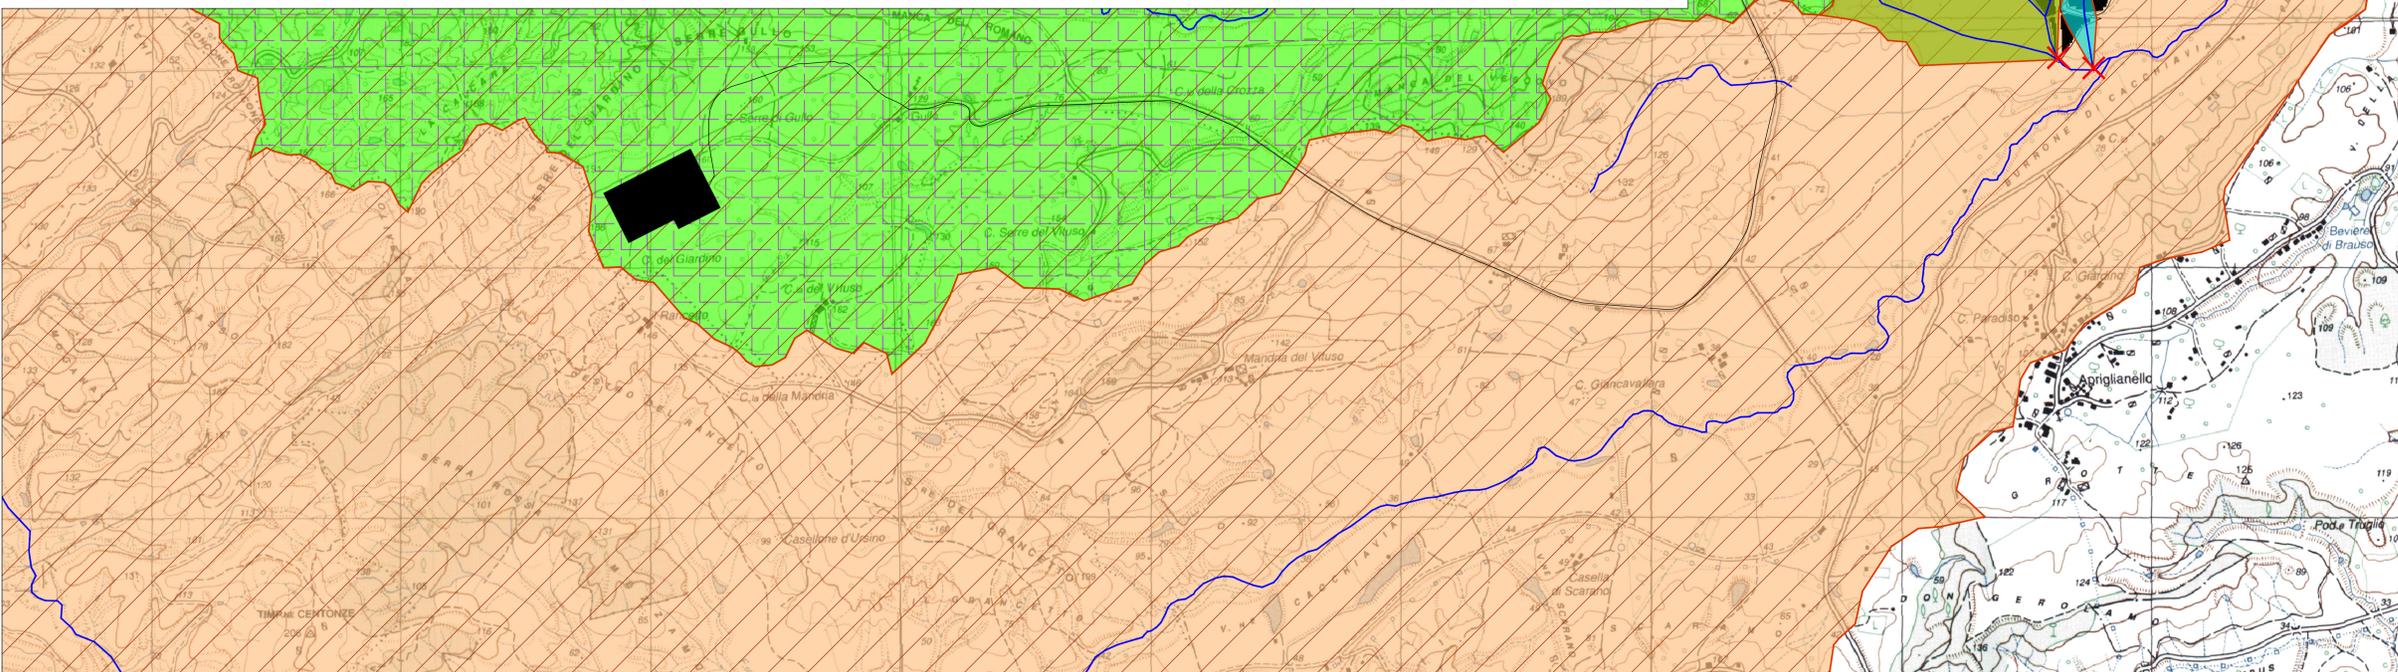

Comune di Crotona

Regione Calabria

Comune di Scandale

**Mezzaricotta Energia S.r.l.**  
Mezzaricotta Energia S.r.l.  
Largo Michele Russo, 1A - FABRO  
P.A.N. 0296260346

**PROGETTO PER LA REALIZZAZIONE E L'ESERCIZIO DI UN IMPIANTO AGROVOLTAICO E DELLE OPERE STRETTAMENTE NECESSARIE DENOMINATO "MEZZARICOTTA"**

Documento: <b>PROGETTO DEFINITIVO</b>		N° Tavola: <b>21</b>	
Scala: <b>1:10.000 - 1:20.000</b>		Formato: <b>A4</b>	
Progettazione:			

Rev.	Data Revisione	Descrizione Revisione	Stato	Controllato	Approvato
01	19/07/2023	REVISIONE 1	New Dev.	Bern Energy S.P.A.	Mezzaricotta Energia S.R.L.
02	19/11/2023	PRIMA EMISSIONE	New Dev.	Bern Energy S.P.A.	Mezzaricotta Energia S.R.L.