

Asse 1

LIVELLETTA	DIFF. DI QUOTA DIFERENZA PENDENZA	1+0.000 1+10.000 1+0.000	1+0.000 1+10.000 1+0.000	1+0.000 1+10.000 1+0.000	1+0.000 1+10.000 1+0.000
------------	---	--------------------------------	--------------------------------	--------------------------------	--------------------------------

SCALA 1:1000

QT. RIF. 0.000

NUMERO SEZIONI	1	2	3	4	5	6	7	8	9	10	11	12	13	14	15	16	18
DISTANZE PARZIALI	6.167	7.623	7.623	7.623	7.623	25.000	24.853	7.875	7.875	8.274	25.000	25.000	25.000	7.883	17.817	11.872	10.524
DISTANZE PROGRESSIVE	0.000	6.167	13.790	21.413	29.036	54.036	78.889	86.764	94.639	102.514	127.514	152.514	177.514	185.397	203.214	215.086	225.610
QUOTE TERRENO	-20.000	-20.000	-20.000	-20.000	-20.000	-20.000	-20.000	-20.000	-20.000	-20.000	-20.000	-20.000	-20.000	-20.000	-20.000	-20.000	-20.000
QUOTE PROGETTO	-20.000	-20.000	-20.000	-20.000	-20.000	-20.000	-20.000	-20.000	-20.000	-20.000	-20.000	-20.000	-20.000	-20.000	-20.000	-20.000	-20.000
DIFFERENZA DI QUOTA	0.000	0.000	0.000	0.000	0.000	0.000	0.000	0.000	0.000	0.000	0.000	0.000	0.000	0.000	0.000	0.000	0.000

Asse 2

LIVELLETTA	DIFF. DI QUOTA DIFERENZA PENDENZA	1+0.000 1+10.000 1+0.000	1+0.000 1+10.000 1+0.000
------------	---	--------------------------------	--------------------------------

SCALA 1:1000

QT. RIF. 0.000

NUMERO SEZIONI	1	2	4	5	7	8	9	10	12
DISTANZE PARZIALI	8.427	3.947	3.947	3.947	4.994	25.000	4.452	3.228	8.922
DISTANZE PROGRESSIVE	0.000	8.427	12.374	16.321	21.315	46.315	50.767	54.715	63.637
QUOTE TERRENO	-20.000	-20.000	-20.000	-20.000	-20.000	-20.000	-20.000	-20.000	-20.000
QUOTE PROGETTO	-20.000	-20.000	-20.000	-20.000	-20.000	-20.000	-20.000	-20.000	-20.000
DIFFERENZA DI QUOTA	0.000	0.000	0.000	0.000	0.000	0.000	0.000	0.000	0.000

Asse 3

LIVELLETTA	DIFF. DI QUOTA DIFERENZA PENDENZA	1+0.000 1+11.000 1+0.000	1+0.000 1+7.000 1+0.000	1+0.000 1+7.000 1+0.000	1+0.000 1+7.000 1+0.000
------------	---	--------------------------------	-------------------------------	-------------------------------	-------------------------------

SCALA 1:1000

QT. RIF. 0.000

NUMERO SEZIONI	1	2	3	4	5	6	7	8	9	11
DISTANZE PARZIALI	6.900	6.900	6.900	6.900	6.900	25.000	24.918	6.900	6.900	10.615
DISTANZE PROGRESSIVE	0.000	6.900	13.800	20.700	27.600	52.600	77.518	84.418	91.318	101.933
QUOTE TERRENO	-20.000	-20.000	-20.000	-20.000	-20.000	-20.000	-20.000	-20.000	-20.000	-20.000
QUOTE PROGETTO	-20.000	-20.000	-20.000	-20.000	-20.000	-20.000	-20.000	-20.000	-20.000	-20.000
DIFFERENZA DI QUOTA	0.000	0.000	0.000	0.000	0.000	0.000	0.000	0.000	0.000	0.000

Asse 4

LIVELLETTA	DIFF. DI QUOTA DIFERENZA PENDENZA	1+0.230 1+0.230 1+0.000	1+0.000 1+0.230 1+0.000	1+0.000 1+0.230 1+0.000	1+0.230 1+0.230 1+0.000	1+0.000 1+0.230 1+0.000
------------	---	-------------------------------	-------------------------------	-------------------------------	-------------------------------	-------------------------------

SCALA 1:1000

QT. RIF. 0.000

NUMERO SEZIONI	1	2	4	5	7	8	9	10	12
DISTANZE PARZIALI	7.000	7.000	7.000	7.000	7.000	25.000	6.937	3.000	10.940
DISTANZE PROGRESSIVE	0.000	7.000	14.000	21.000	28.000	53.000	59.937	62.937	73.877
QUOTE TERRENO	-20.000	-20.000	-20.000	-20.000	-20.000	-20.000	-20.000	-20.000	-20.000
QUOTE PROGETTO	-20.000	-20.000	-20.000	-20.000	-20.000	-20.000	-20.000	-20.000	-20.000
DIFFERENZA DI QUOTA	0.000	0.000	0.000	0.000	0.000	0.000	0.000	0.000	0.000

Asse 5

LIVELLETTA	DIFF. DI QUOTA DIFERENZA PENDENZA	1+0.000 1+10.000 1+0.000	1+0.000 1+10.000 1+0.000
------------	---	--------------------------------	--------------------------------

SCALA 1:1000

QT. RIF. 0.000

NUMERO SEZIONI	1	2	3	4	5	6	7	8	9	10	11
DISTANZE PARZIALI	8.417	3.988	3.988	3.988	3.988	25.000	25.000	19.328	3.988	3.988	13.803
DISTANZE PROGRESSIVE	0.000	8.417	12.405	16.393	20.381	45.381	70.381	89.709	93.697	97.685	111.488
QUOTE TERRENO	-20.000	-20.000	-20.000	-20.000	-20.000	-20.000	-20.000	-20.000	-20.000	-20.000	-20.000
QUOTE PROGETTO	-20.000	-20.000	-20.000	-20.000	-20.000	-20.000	-20.000	-20.000	-20.000	-20.000	-20.000
DIFFERENZA DI QUOTA	0.000	0.000	0.000	0.000	0.000	0.000	0.000	0.000	0.000	0.000	0.000

Asse 6

LIVELLETTA	DIFF. DI QUOTA DIFERENZA PENDENZA	1+0.000 1+10.000 1+0.000	1+0.000 1+10.000 1+0.000	1+0.000 1+10.000 1+0.000	1+0.000 1+10.000 1+0.000	1+0.000 1+10.000 1+0.000	1+0.000 1+10.000 1+0.000
------------	---	--------------------------------	--------------------------------	--------------------------------	--------------------------------	--------------------------------	--------------------------------

SCALA 1:1000

QT. RIF. 20.000

NUMERO SEZIONI	1	2	4	5	7	8	9	13
DISTANZE PARZIALI	10.800	7.000	7.072	7.072	7.072	6.228	7.400	7.400
DISTANZE PROGRESSIVE	0.000	10.800	17.872	24.944	32.016	39.088	46.160	53.560
QUOTE TERRENO	-20.000	-20.000	-20.000	-20.000	-20.000	-20.000	-20.000	-20.000
QUOTE PROGETTO	-20.000	-20.000	-20.000	-20.000	-20.000	-20.000	-20.000	-20.000
DIFFERENZA DI QUOTA	0.000	0.000	0.000	0.000	0.000	0.000	0.000	0.000

Asse 7

LIVELLETTA	DIFF. DI QUOTA DIFERENZA PENDENZA	1+0.000 1+10.000 1+0.000	1+0.000 1+10.000 1+0.000
------------	---	--------------------------------	--------------------------------

SCALA 1:1000

QT. RIF. 10.000

NUMERO SEZIONI	1	2	4
DISTANZE PARZIALI	6.500	3.500	6.750
DISTANZE PROGRESSIVE	0.000	6.500	13.250
QUOTE TERRENO	-20.000	-20.000	-20.000
QUOTE PROGETTO	-20.000	-20.000	-20.000
DIFFERENZA DI QUOTA	0.000	0.000	0.000

Asse 8

LIVELLETTA	DIFF. DI QUOTA DIFERENZA PENDENZA	1+0.000 1+10.000 1+0.000	1+0.000 1+10.000 1+0.000	1+0.000 1+10.000 1+0.000	1+0.000 1+10.000 1+0.000	1+0.000 1+10.000 1+0.000
------------	---	--------------------------------	--------------------------------	--------------------------------	--------------------------------	--------------------------------

SCALA 1:1000

QT. RIF. 10.000

NUMERO SEZIONI	1	2	4	7	8	9	10
DISTANZE PARZIALI	8.423	3.988	3.988	3.988	14.975	3.988	8.971
DISTANZE PROGRESSIVE	0.000	8.423	12.411	16.399	31.374	35.362	44.333
QUOTE TERRENO	-20.000	-20.000	-20.000	-20.000	-20.000	-20.000	-20.000
QUOTE PROGETTO	-20.000	-20.000	-20.000	-20.000	-20.000	-20.000	-20.000
DIFFERENZA DI QUOTA	0.000	0.000	0.000	0.000	0.000	0.000	0.000



Comune di Crotona



Regione Calabria



Comune di Scandale



Committente:


Mezzaricotta Energia S.r.l.

Mezzaricotta Energia S.r.l.
Largo Michele Novaro 1.A - PARMA
P.IVA: 02982410348

Titolo del Progetto:

PROGETTO PER LA REALIZZAZIONE E L'ESERCIZIO DI UN IMPIANTO AGROVOLTAICO E DELLE OPERE STRETTAMENTE NECESSARIE DENOMINATO "MEZZARICOTTA"


Documento:	PROGETTO DEFINITIVO	N° Tavola:	23
Elaborato:	PROFILI LONGITUDINALI OPERE STRADALI	SCALA:	1:1.000
		FOGLIO:	1 di 1
		FORMATO:	A1



NEW DEVELOPMENTS S.r.l.
Piazza Europa, 14 - 87100 Crotona (CS)

Nome file: 23_Profil_opero_stradali_rev1.pdf

Progettisti:

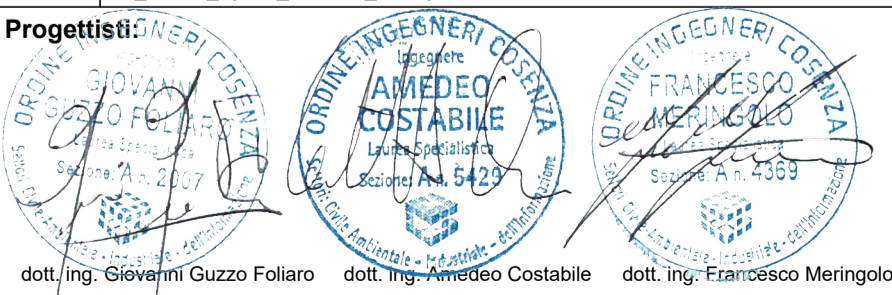

dot. ing. **Silvano Guzzo Foliano** dot. ing. **Amedeo Costabile** dot. ing. **Francesco Meringolo**

Rev.	Data Revisione	Descrizione Revisione	Redatto	Controllato	Approvato
01	18/07/2023	REVISIONE 1	New Dev.	Stern Energy S.P.A.	Mezzaricotta Energia S.R.L.
00	15/11/2020	PRIMA EMISSIONE	New Dev.	Stern Energy S.P.A.	Mezzaricotta Energia S.R.L.