

Comune di Crotona



Regione Calabria



Comune di Scandale



Committente:

 **Mezzaricotta Energia S.r.l.**

Mezzaricotta Energia S.r.l.  
Largo Michele Novaro 1,A - PARMA  
P.IVA: 02982410348

Titolo del Progetto:

**PROGETTO PER LA REALIZZAZIONE E L'ESERCIZIO DI UN IMPIANTO AGROVOLTAICO E DELLE OPERE STRETTAMENTE NECESSARIE DENOMINATO "MEZZARICOTTA"**

Documento:

**PROGETTO DEFINITIVO**

N° Tavola:

**30.a**

Elaborato:

**PLANIMETRIA DEL TRACCIATO DELL'ELETTRODOTTO 2 DI 2**

SCALA:

**1:2.000**

FOGLIO:

**2 di 2**

FORMATO:


**A3**

Progettazione:



Nome file: **30.a\_Planimetria\_tracciato\_elettrodotto\_2\_di\_2\_rev1.pdf**

Progettisti:

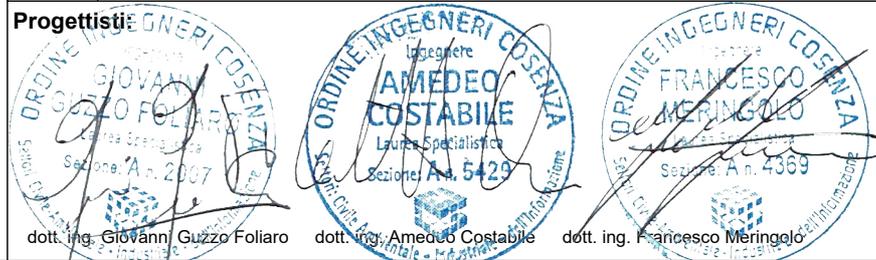


dott. ing. Giovanni Guzzo Foliaro

dott. ing. Amedeo Costabile

dott. ing. Francesco Meringolo

Rev:	Data Revisione	Descrizione Revisione	Redatto	Controllato	Approvato
01	18/07/2023	REVISIONE 1	New Dev.	Stern Energy S.P.A.	Mezzaricotta Energia S.R.L.
00	15/11/2020	PRIMA EMISSIONE	New Dev.	Stern Energy S.P.A.	Mezzaricotta Energia S.R.L.


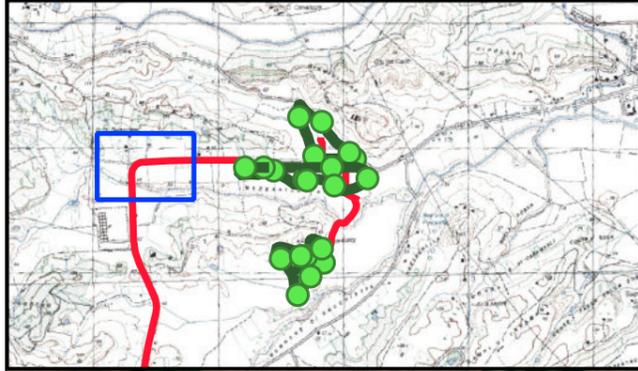


## Legenda

-  Delimitazione aree impianto
-  Elettrodotto interrato AT da realizzare


0 75 150 m

A horizontal scale bar with markings at 0, 75, and 150 meters.

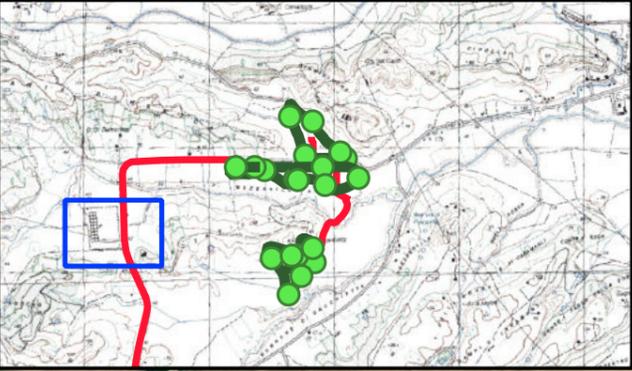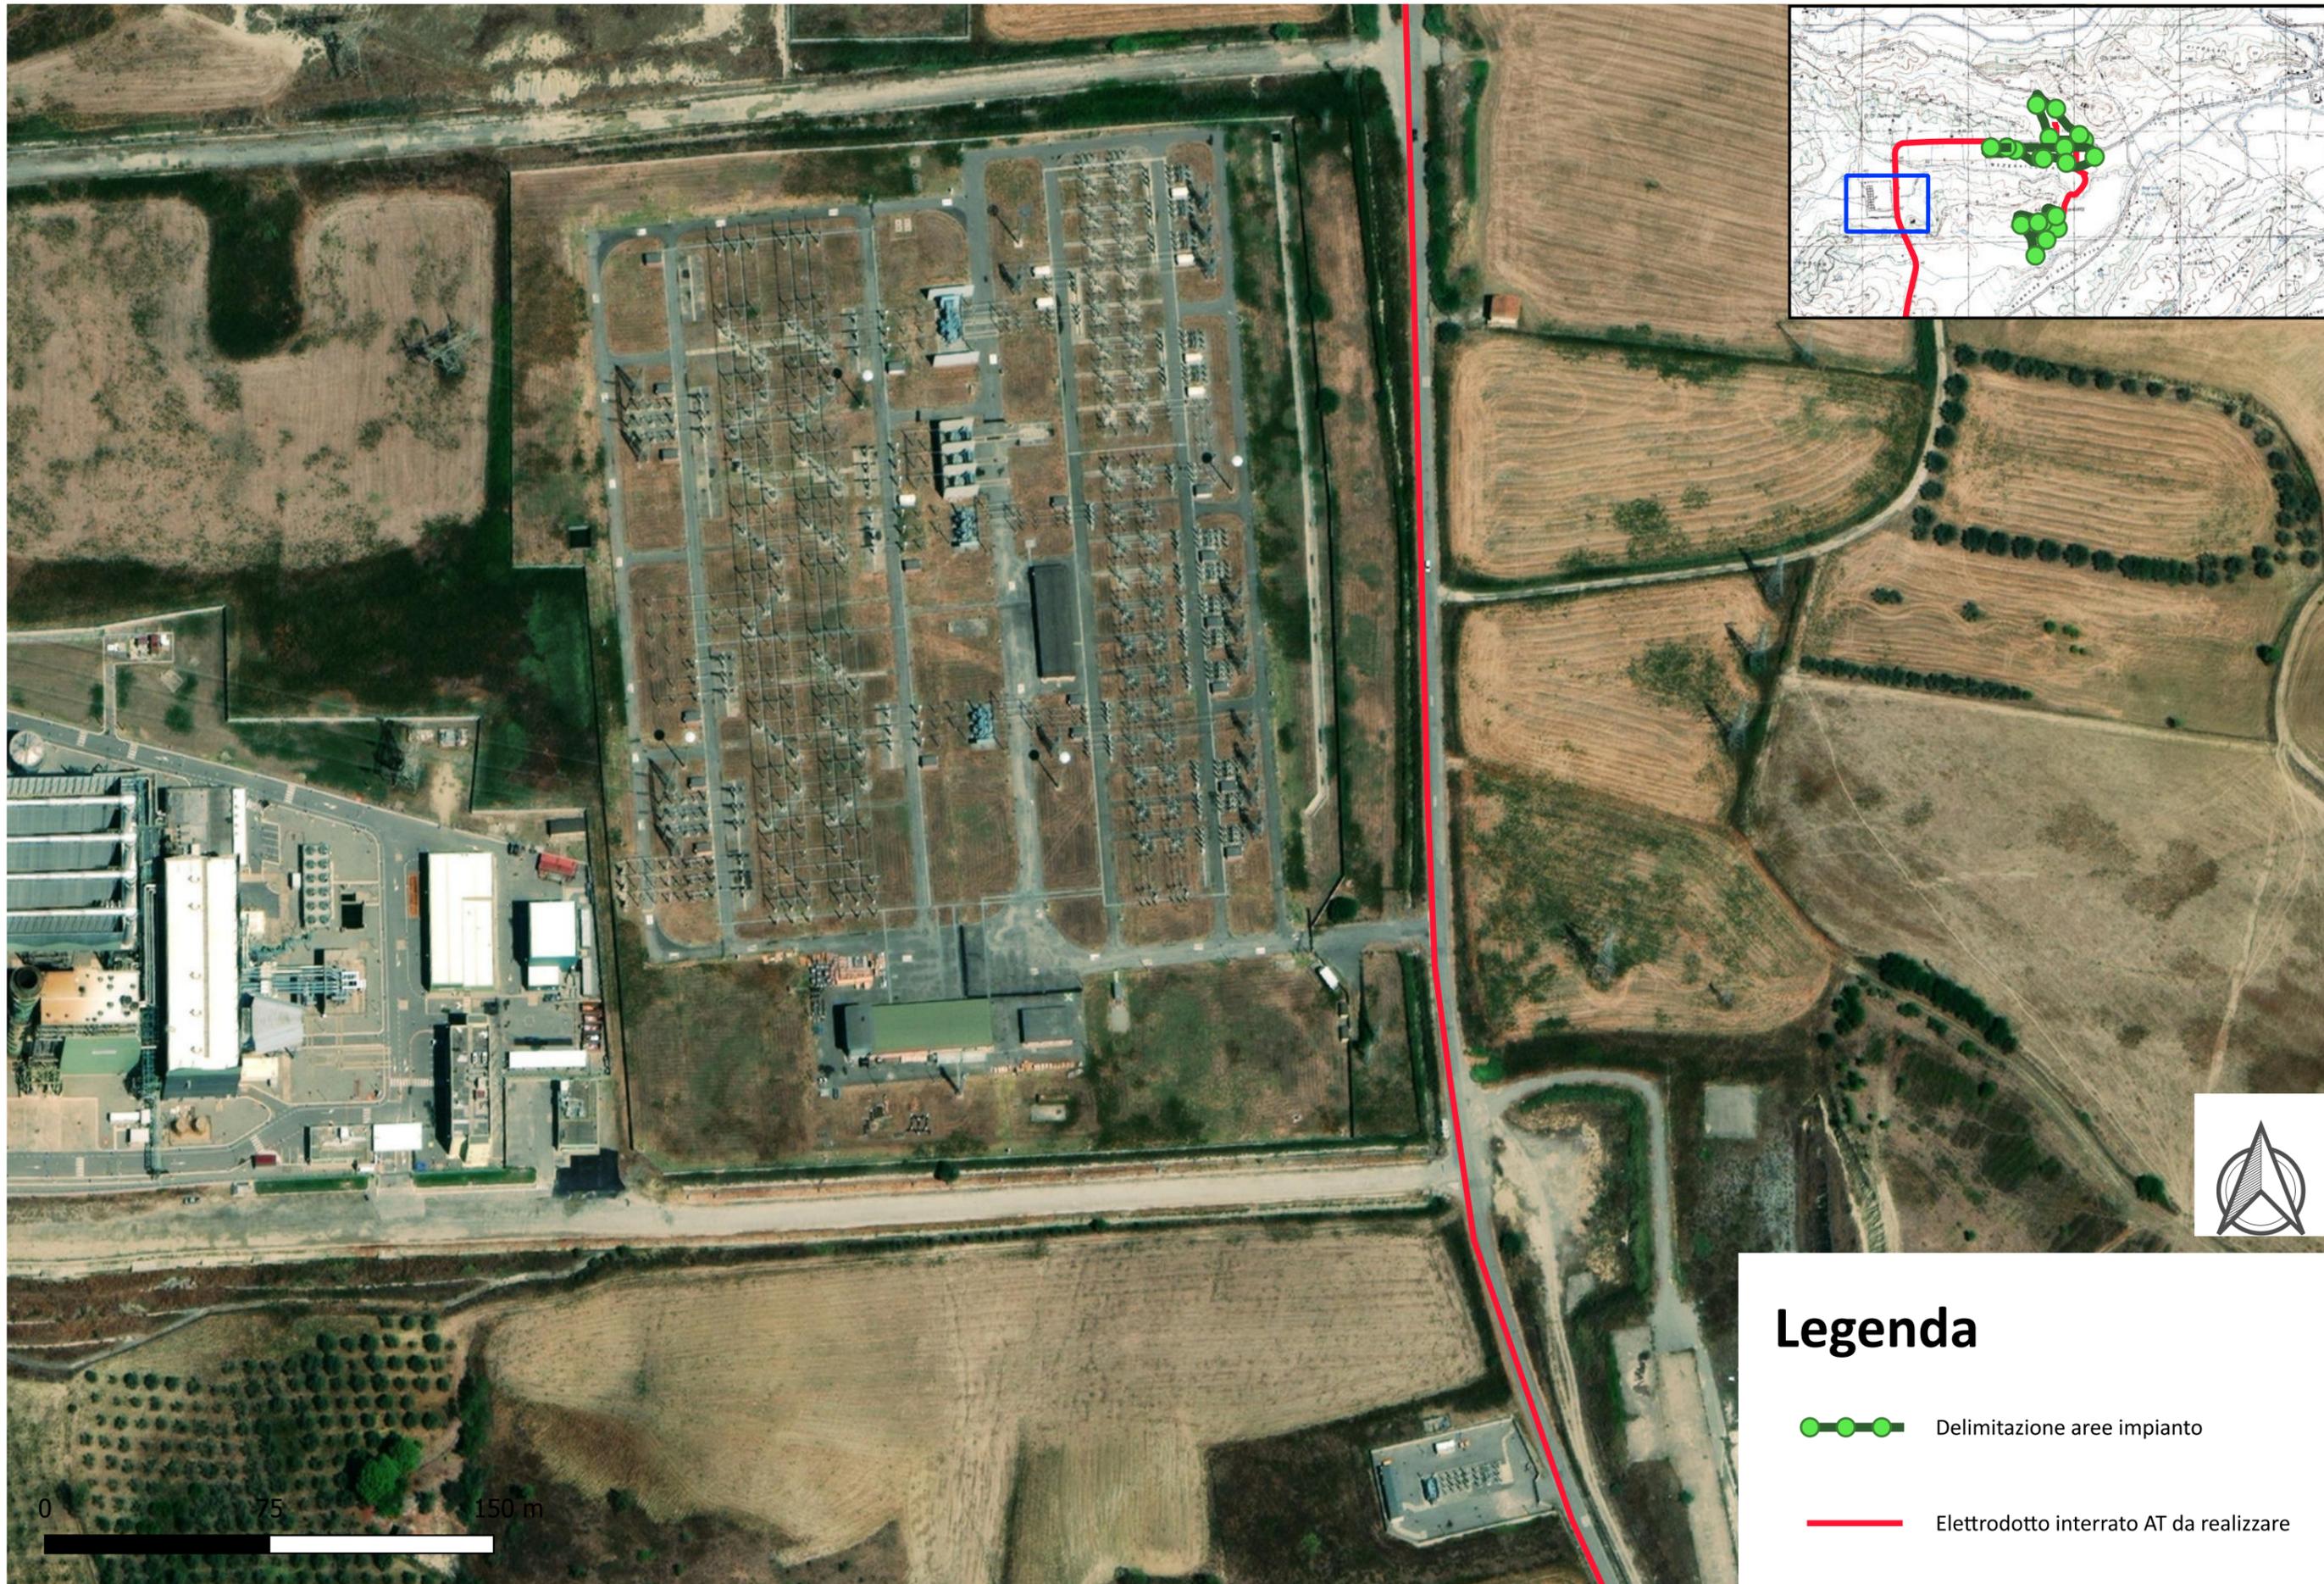


# Legenda

-  Delimitazione aree impianto
-  Elettrodotto interrato AT da realizzare

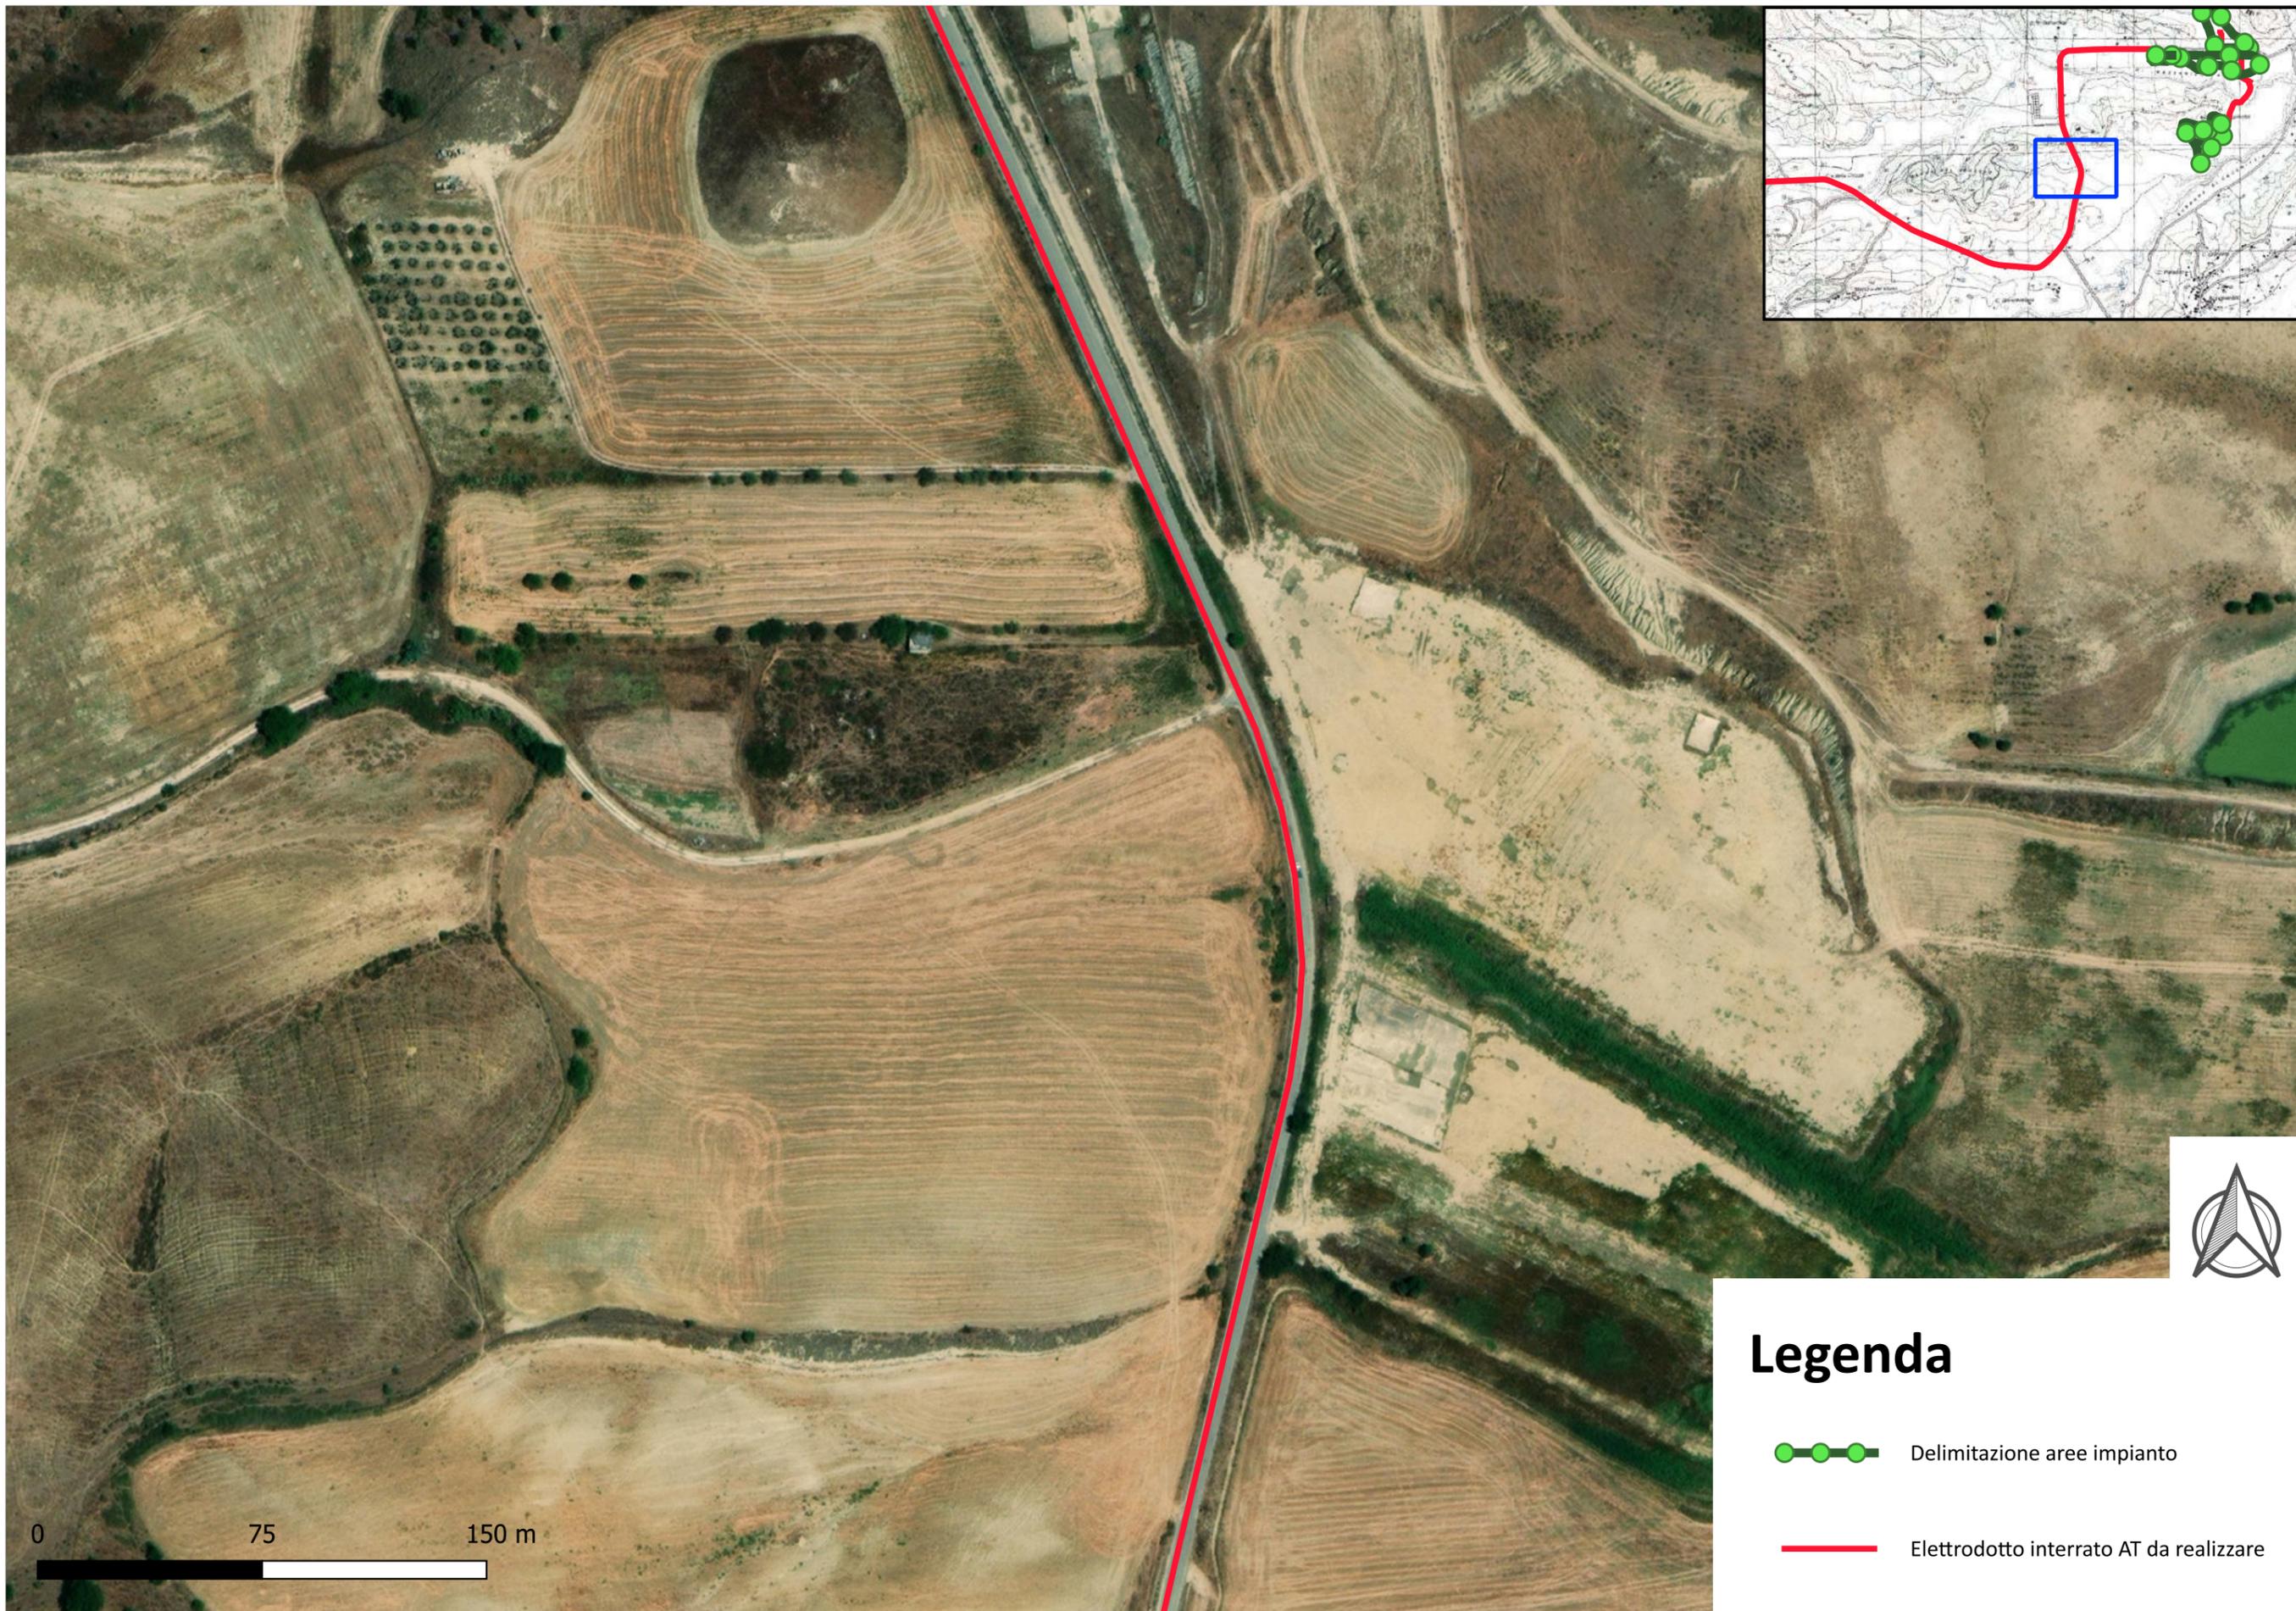


## Legenda

-  Delimitazione aree impianto
-  Elettrodotto interrato AT da realizzare

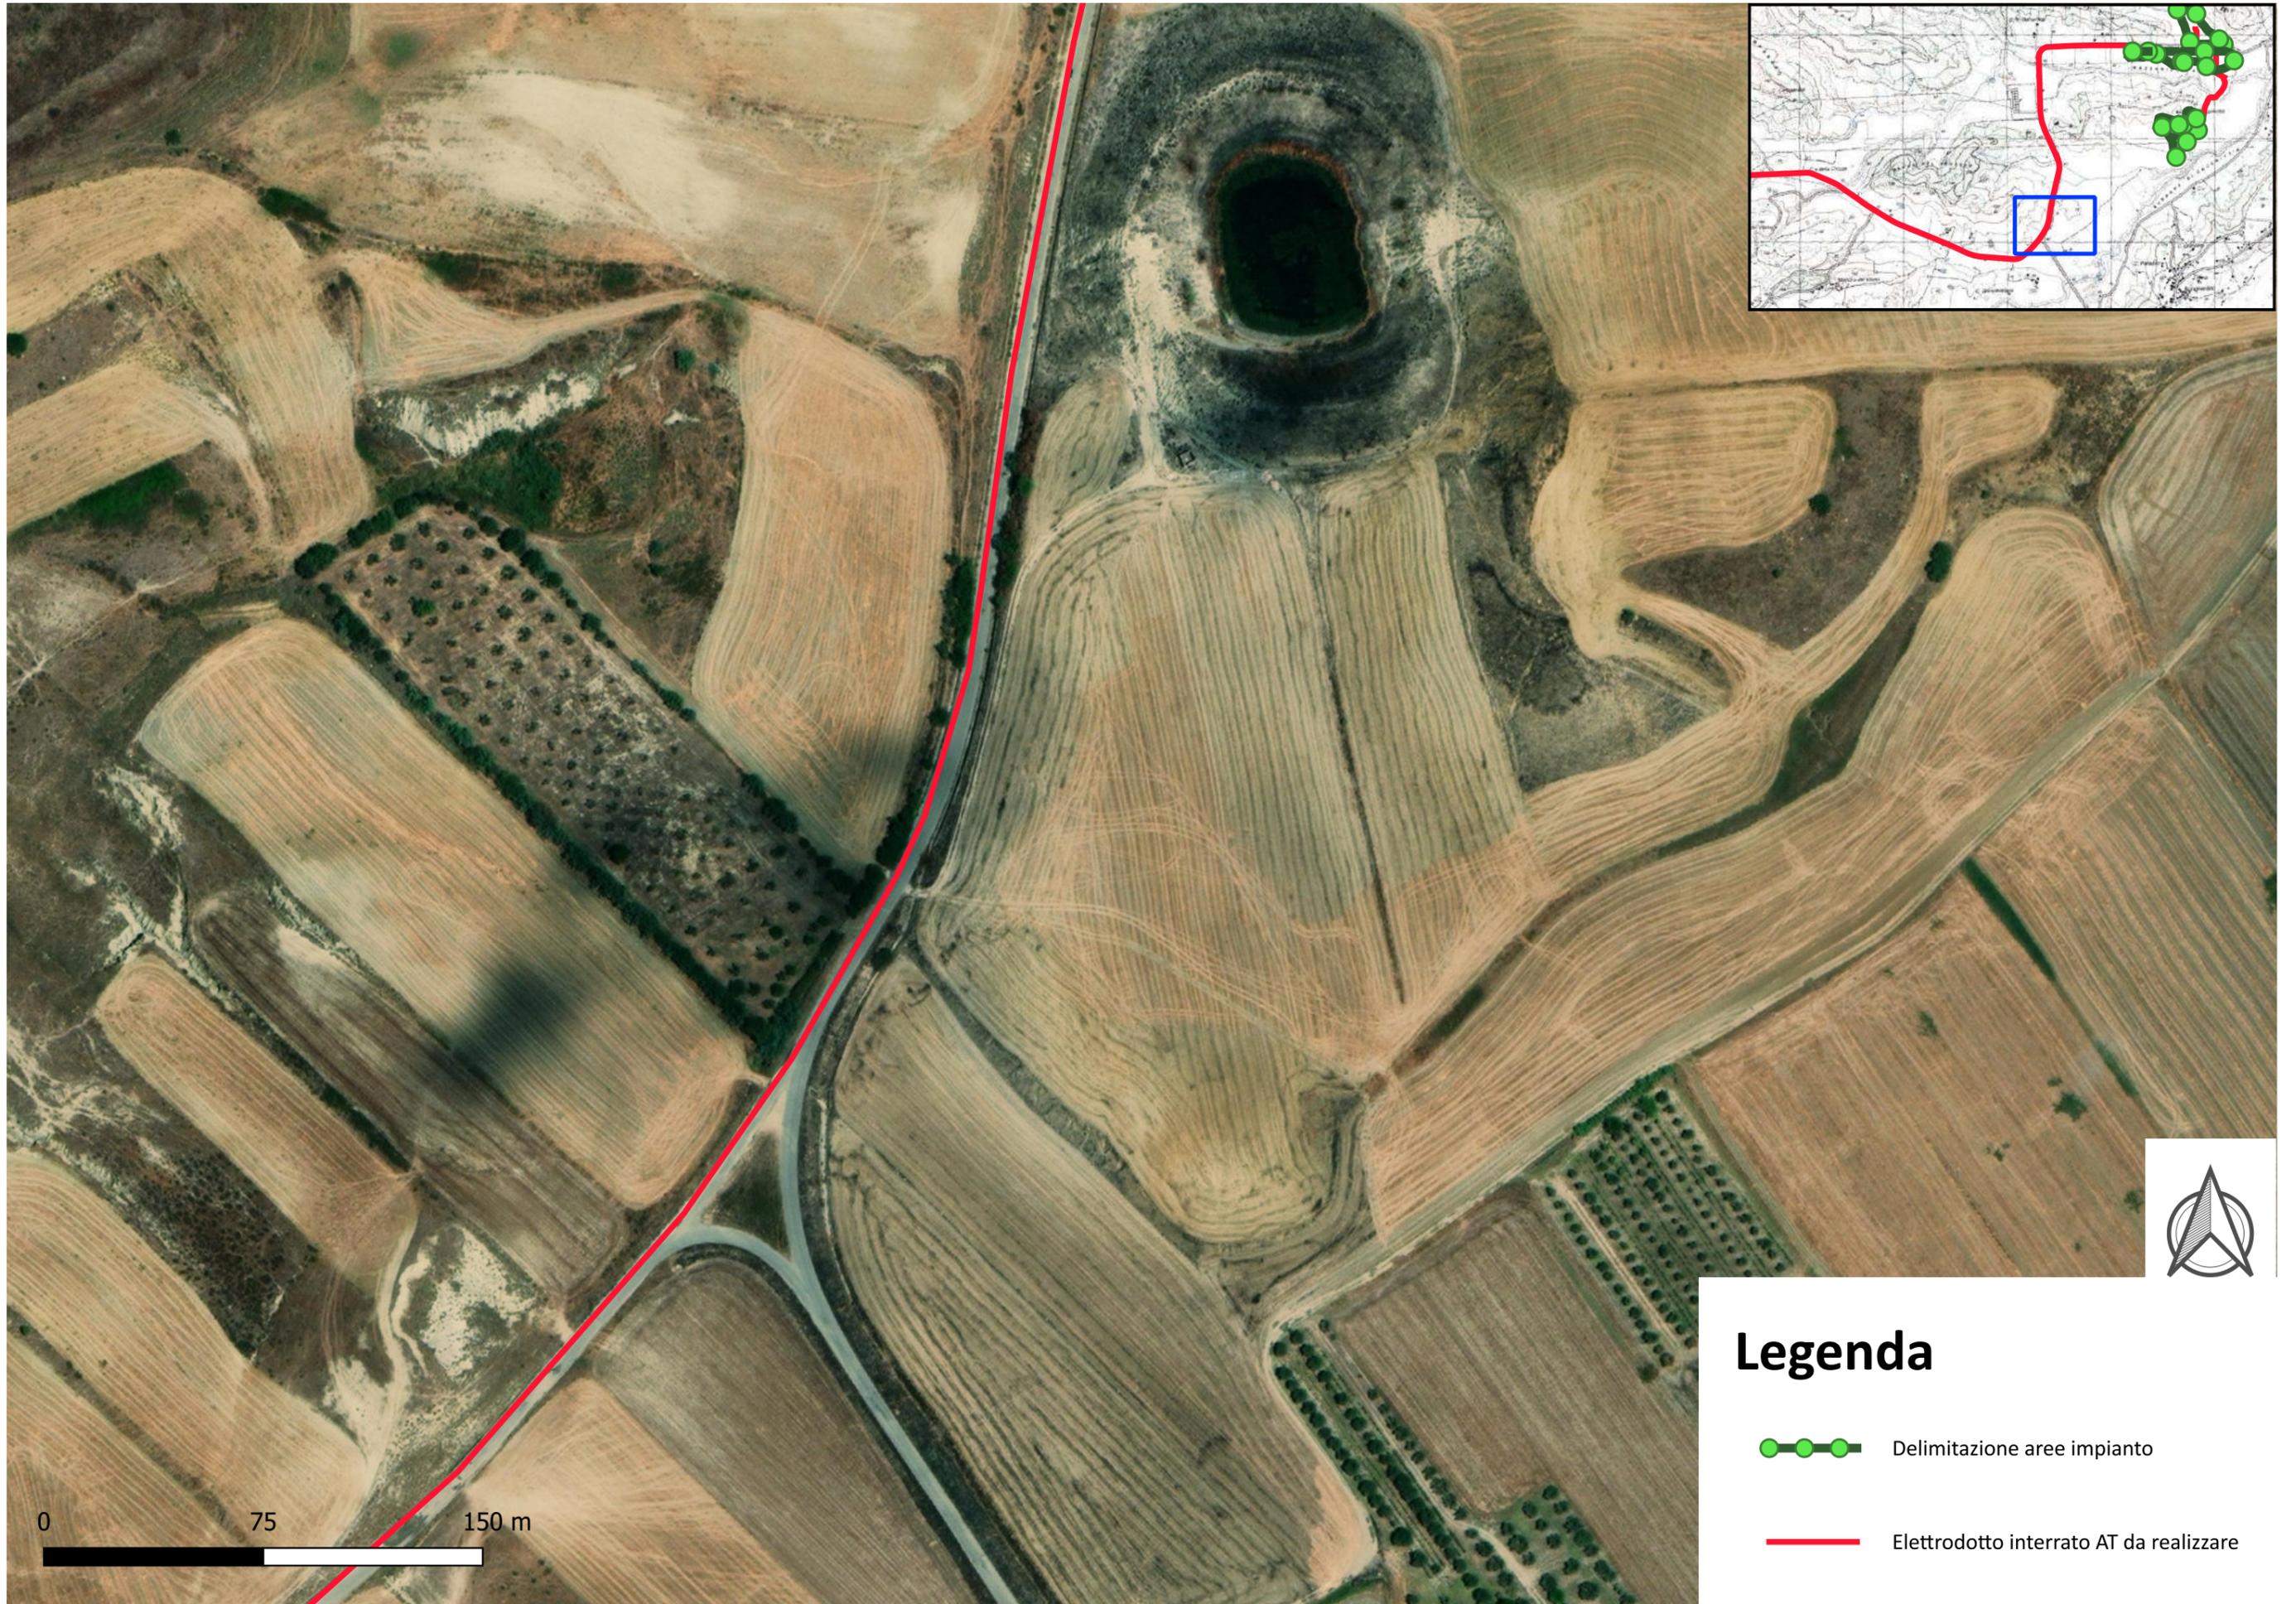

## Legenda

-  Delimitazione aree impianto
-  Elettrodotto interrato AT da realizzare

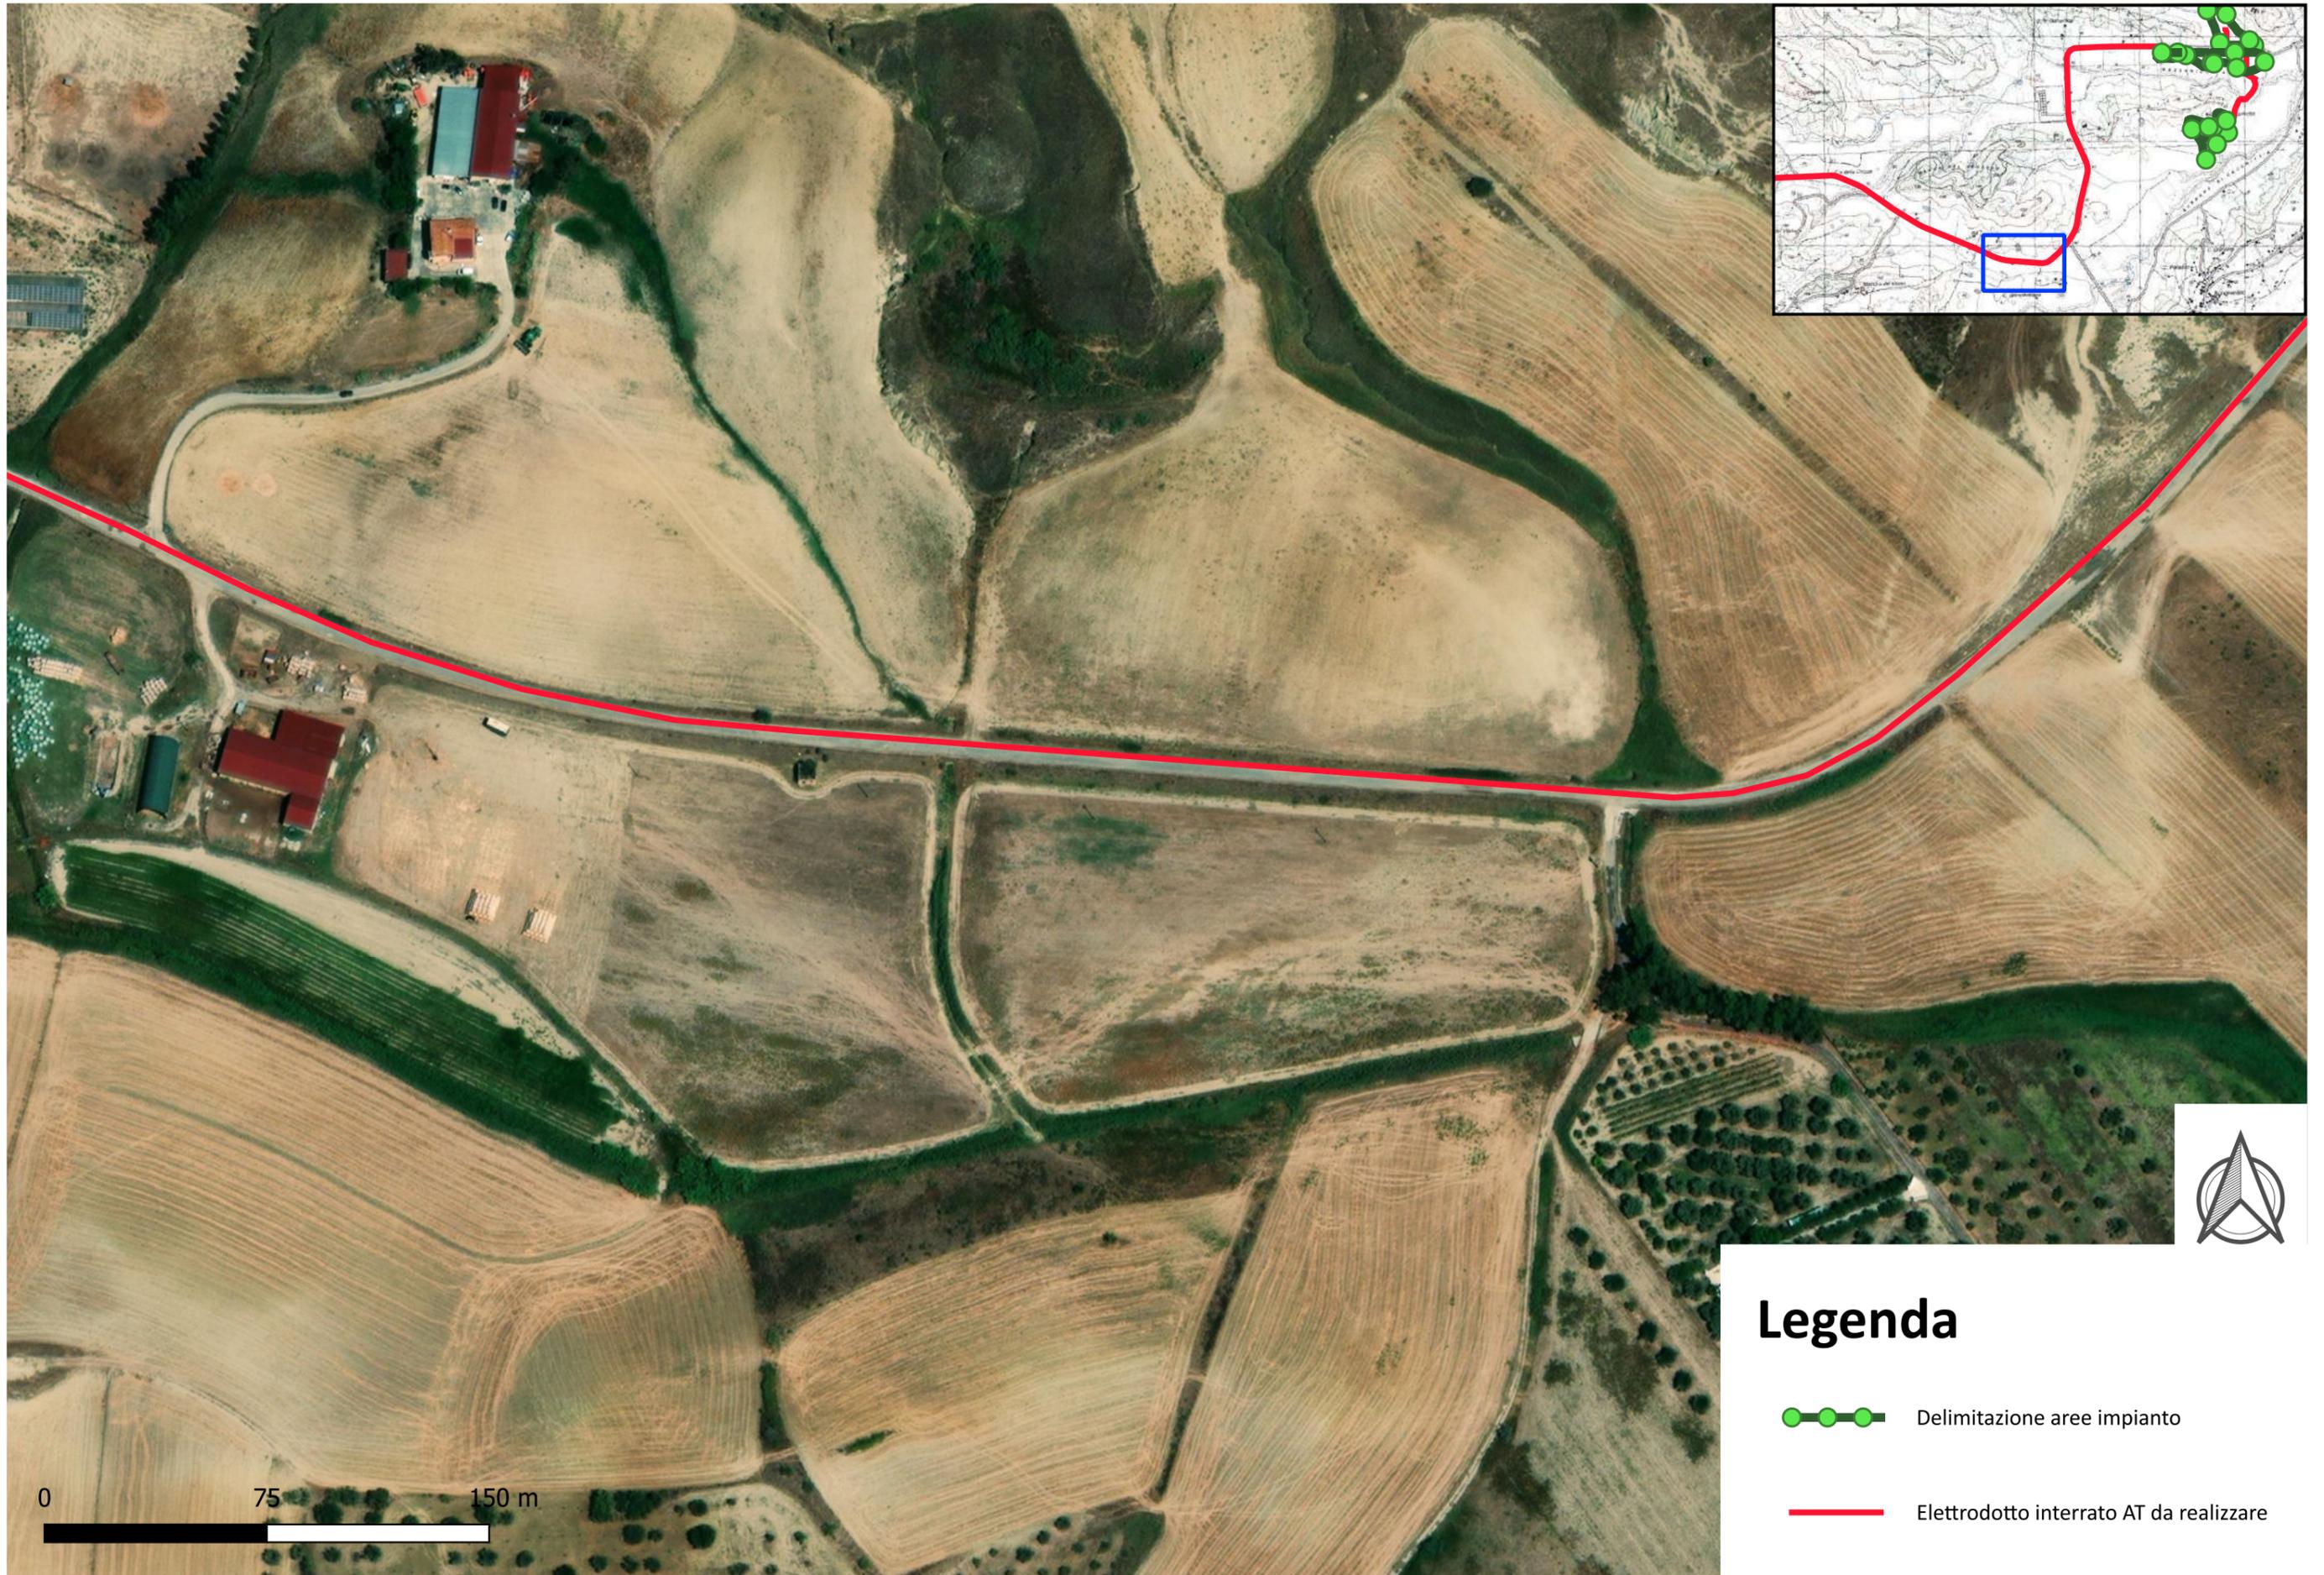

## Legenda

-  Delimitazione aree impianto
-  Elettrodotto interrato AT da realizzare



## Legenda

-  Delimitazione aree impianto
-  Elettrodotto interrato AT da realizzare

0 75 150 m



## Legenda

-  Delimitazione aree impianto
-  Elettrodotto interrato AT da realizzare






## Legenda

 Delimitazione aree impianto


 Elettrodotto interrato AT da realizzare

0 75 150 m

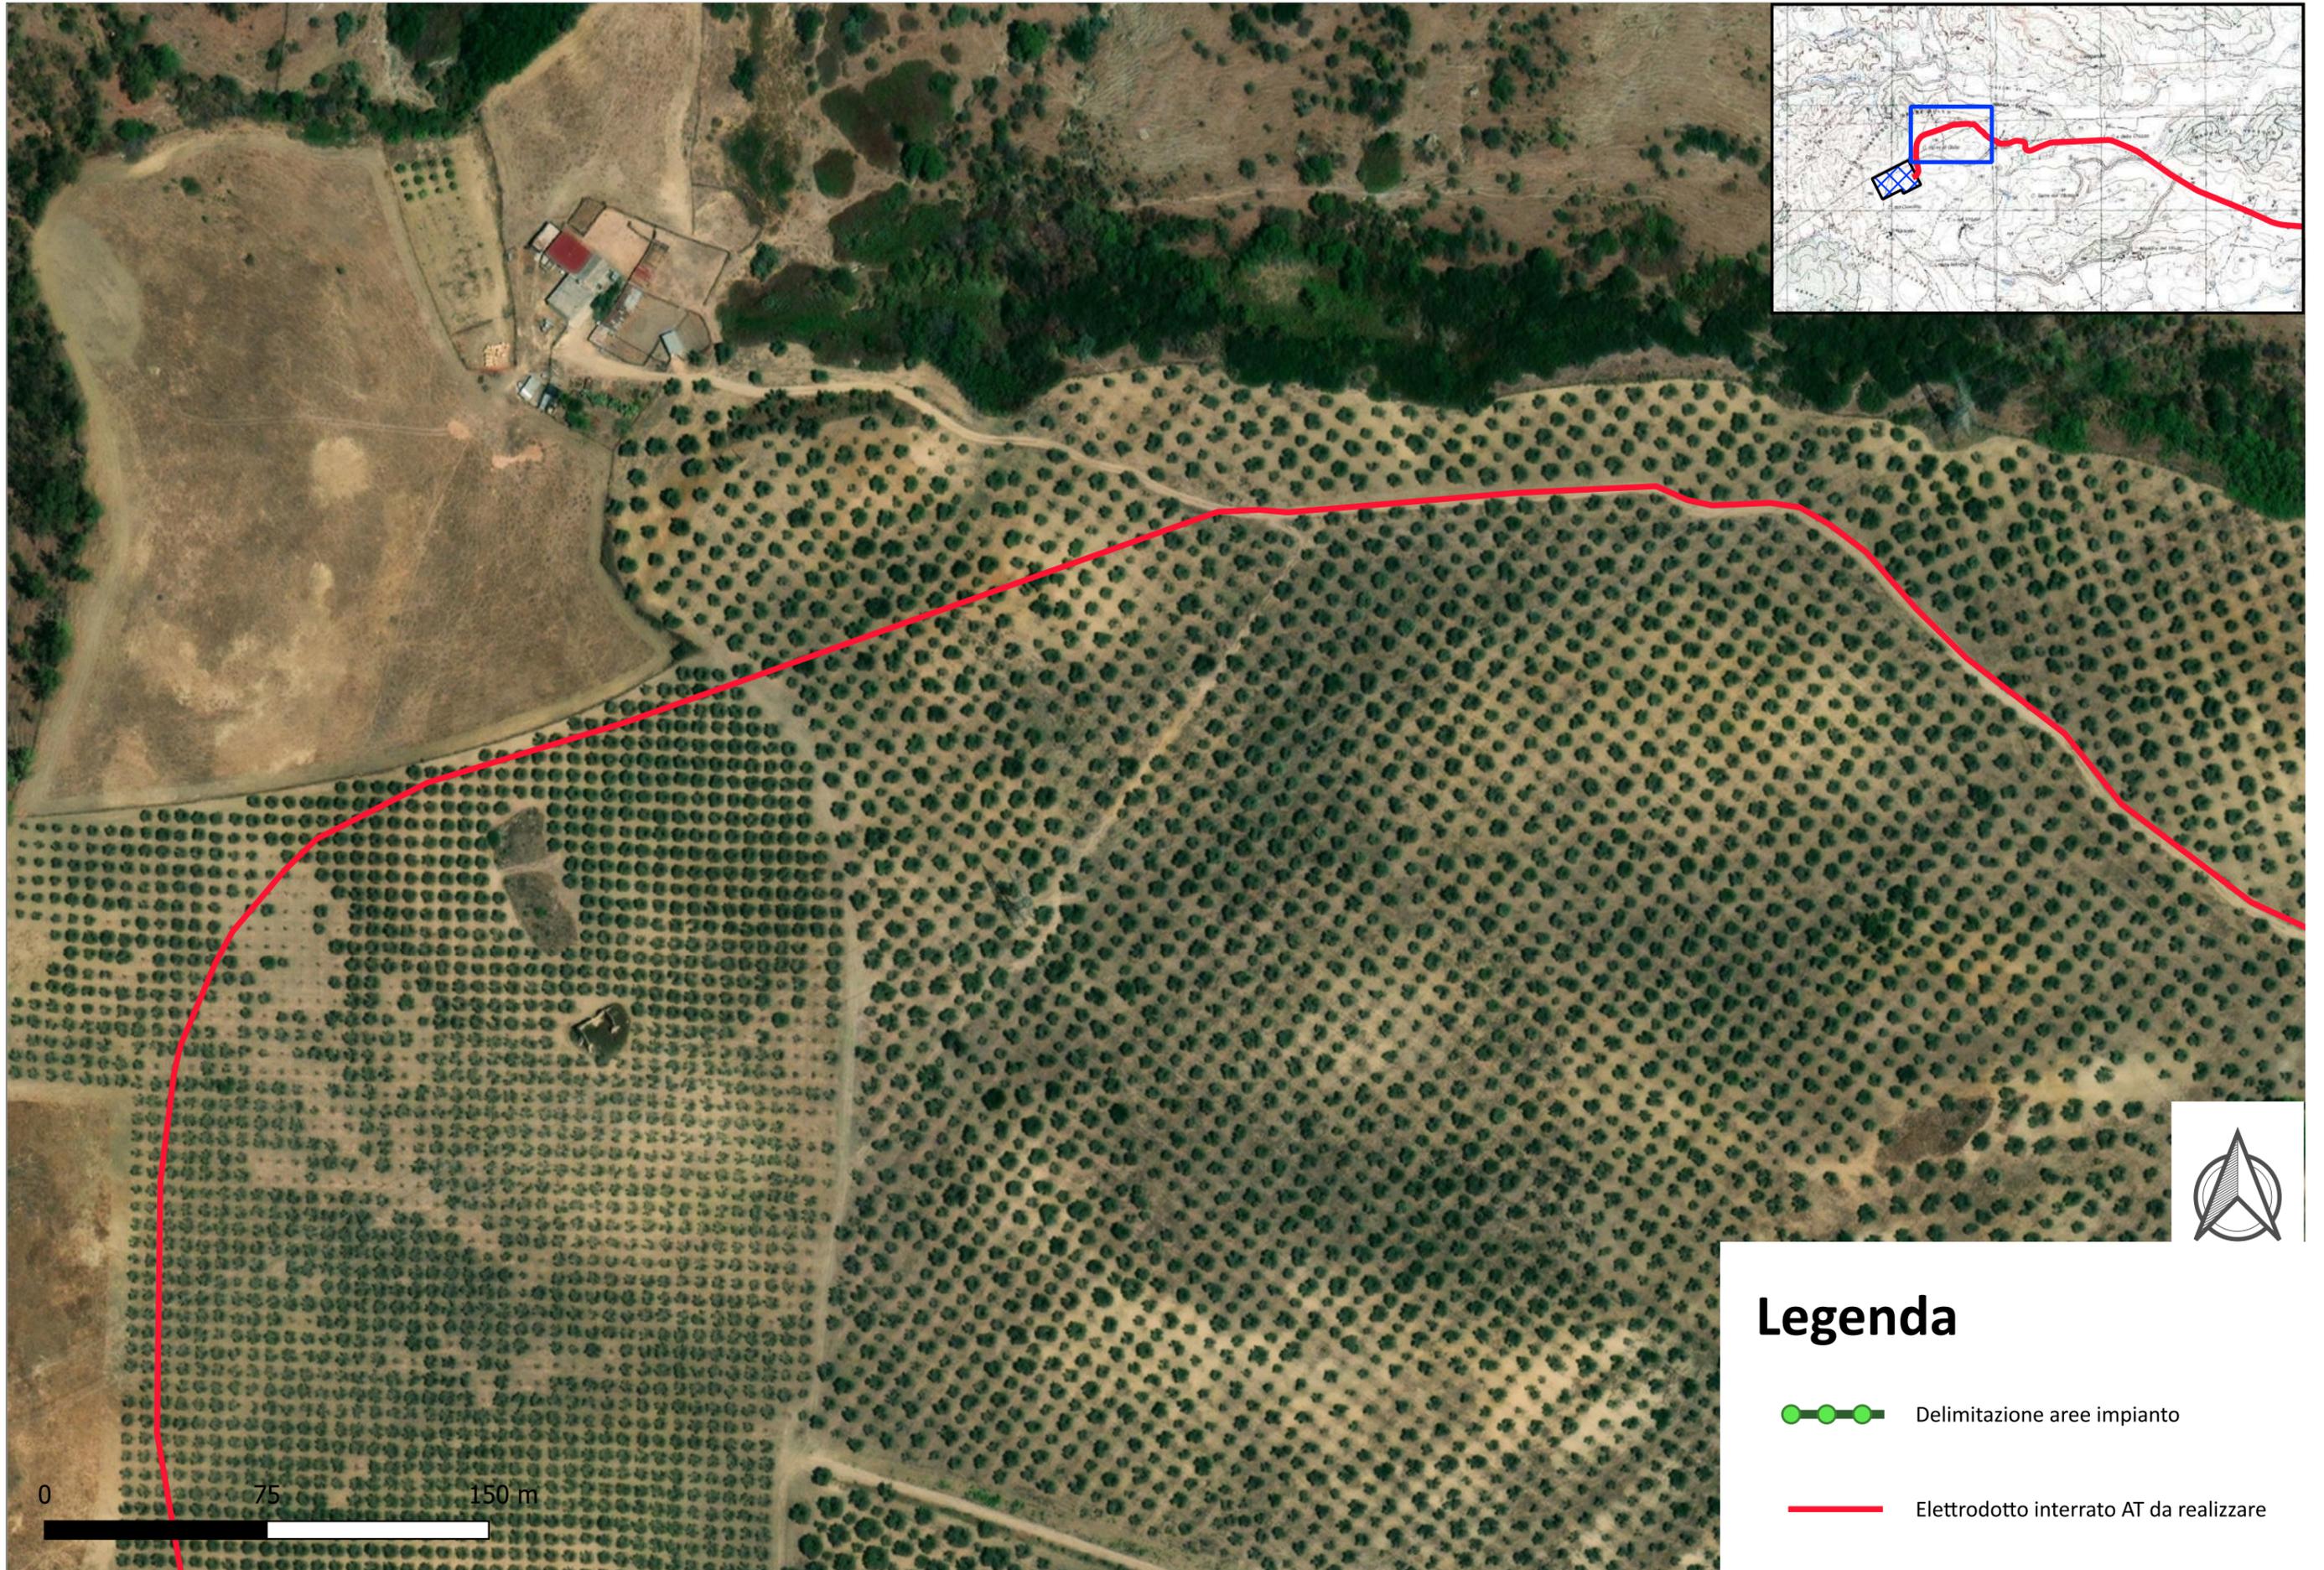

## Legenda

- Delimitazione aree impianto
- Elettrodotto interrato AT da realizzare

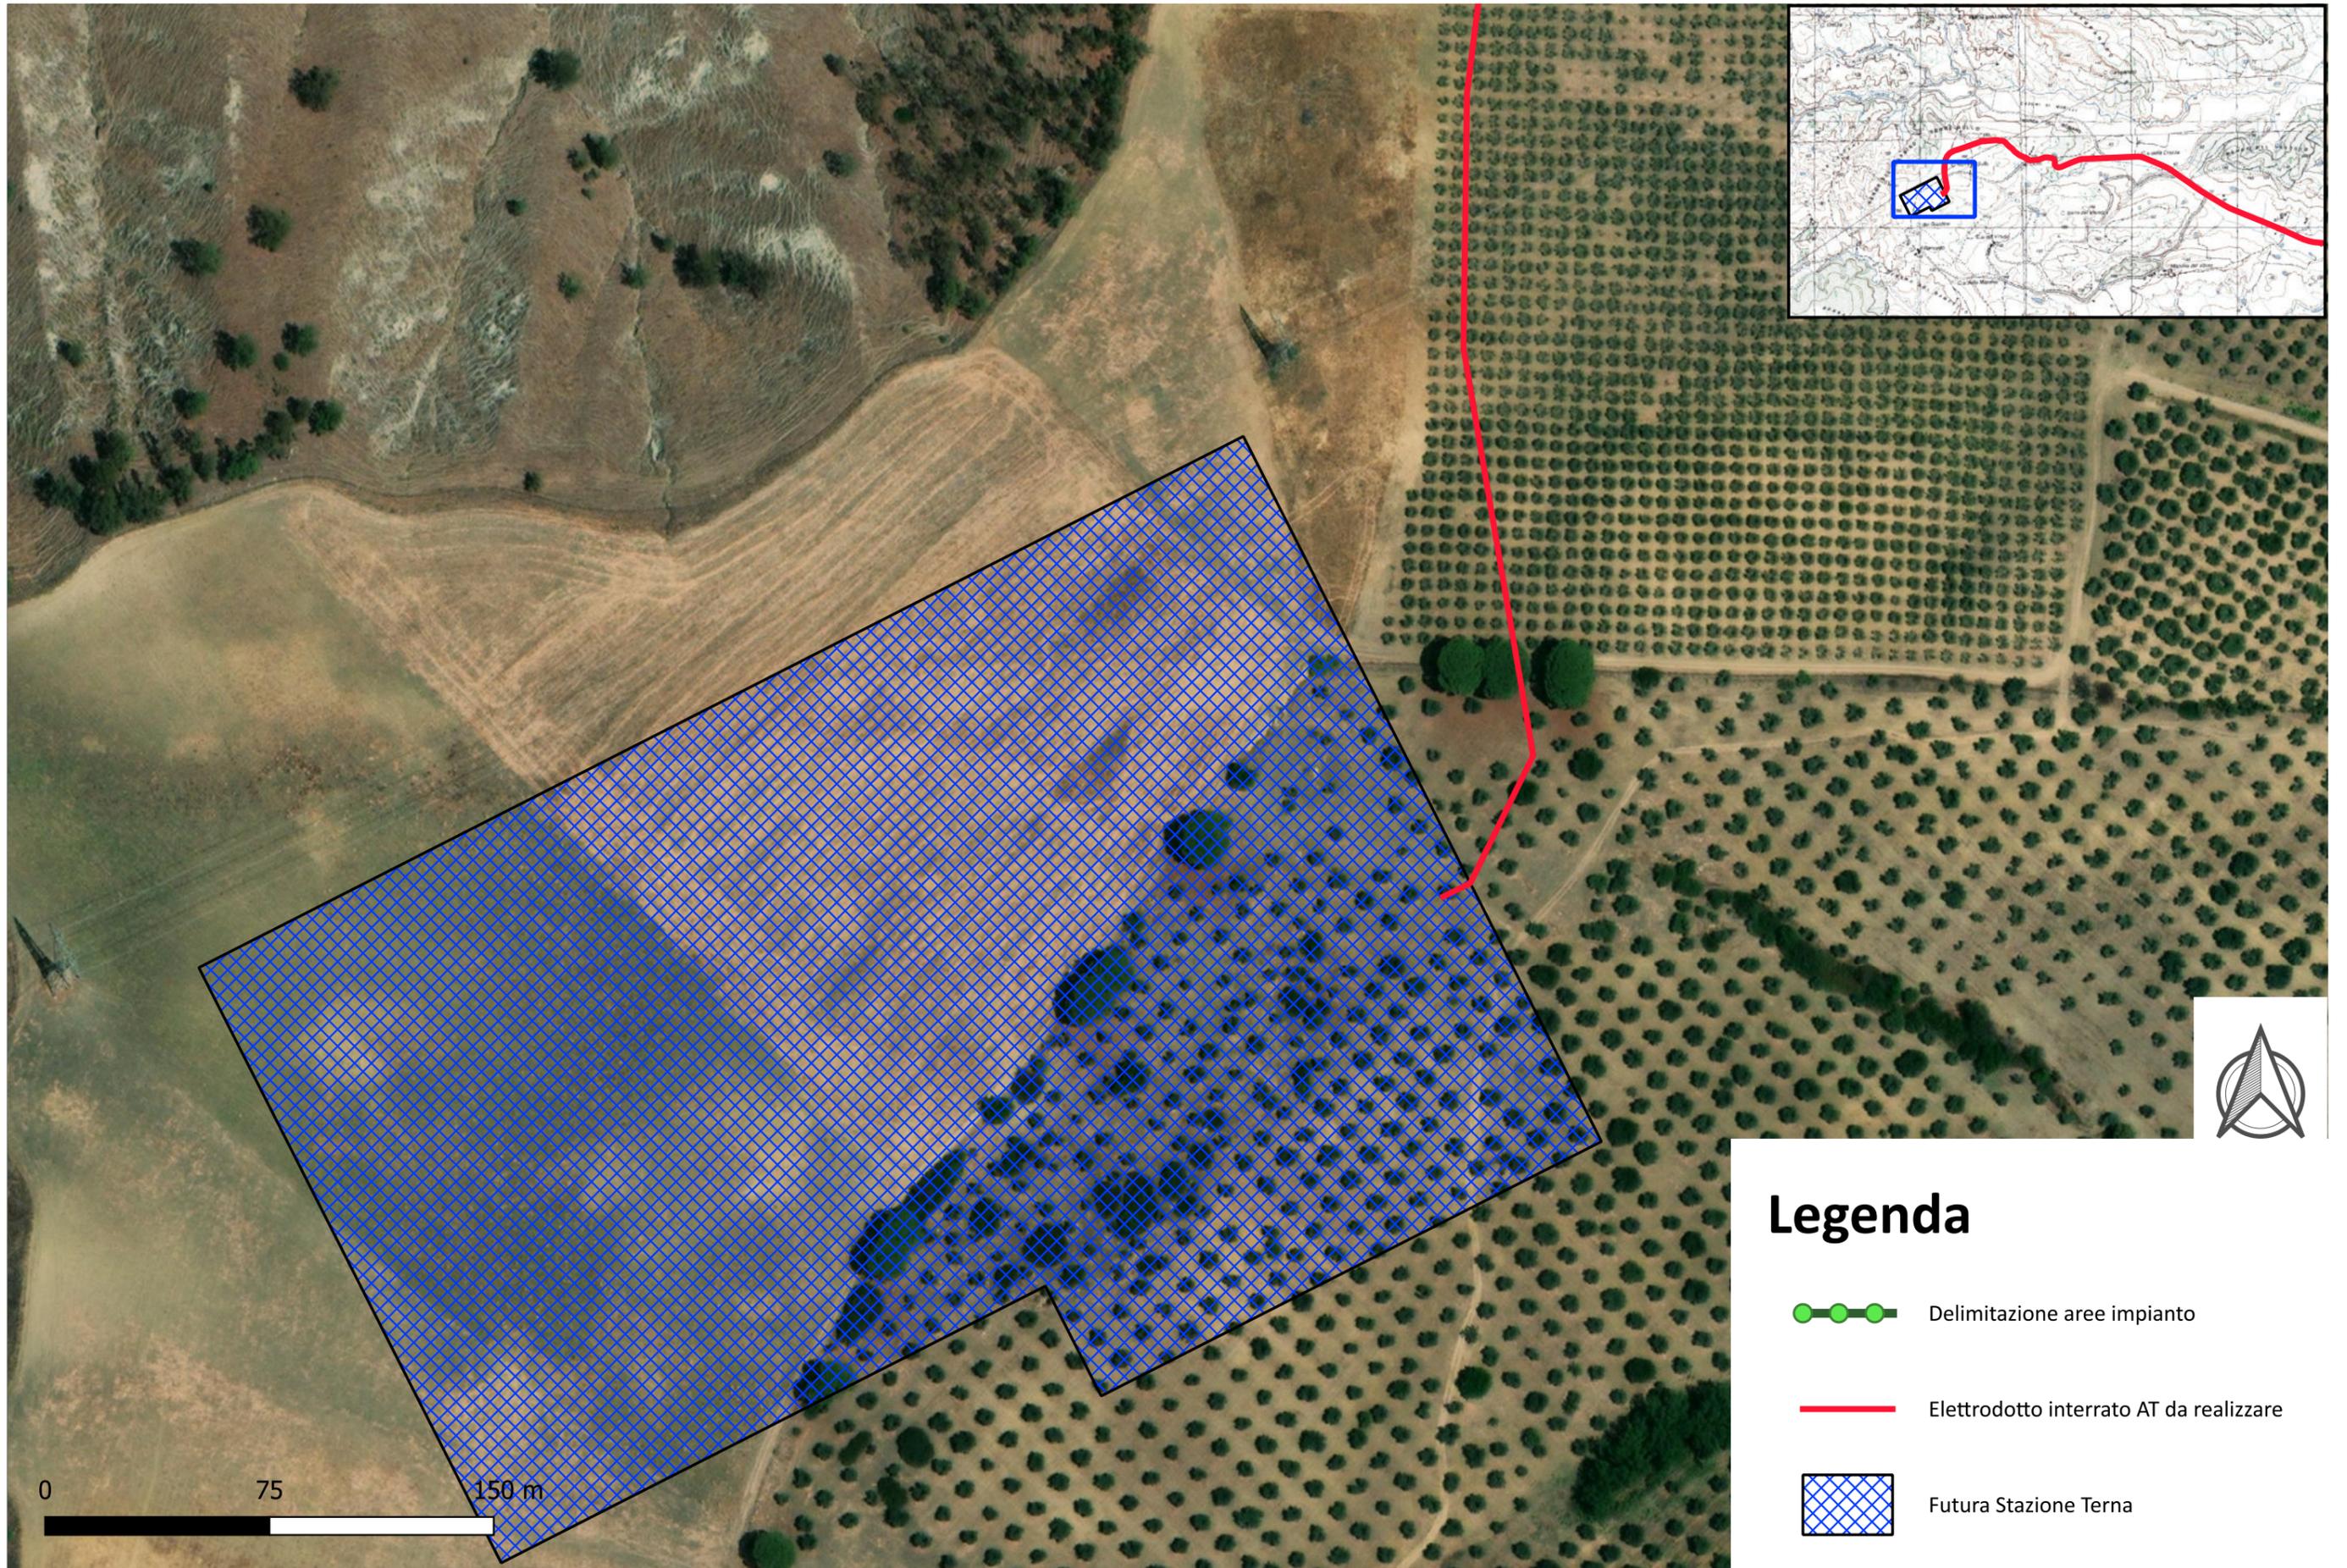

### Legenda

-  Delimitazione aree impianto
-  Elettrodotto interrato AT da realizzare
-  Futura Stazione Terna