

Comune
di Crotona



Regione Calabria



Comune
di Scandale



Committente:

 **Mezzaricotta Energia S.r.l.**

Mezzaricotta Energia S.r.l.

Largo Michele Novaro 1,A - PARMA

P.IVA: 02982410348

Titolo del Progetto:

PROGETTO PER LA REALIZZAZIONE E L'ESERCIZIO DI UN IMPIANTO AGROVOLTAICO E DELLE OPERE STRETTAMENTE NECESSARIE DENOMINATO "MEZZARICOTTA"

Documento:

PROGETTO DEFINITIVO

N° Tavola:

35

Elaborato:

PLANIMETRIA DI INQUADRAMENTO GENERALE

SCALA:

1:100.000

FOGLIO:

1 di 1

FORMATO:


A4

Progettazione:



Nome file: **35_Inquadramento_Generale_rev1.pdf**

Progettisti:

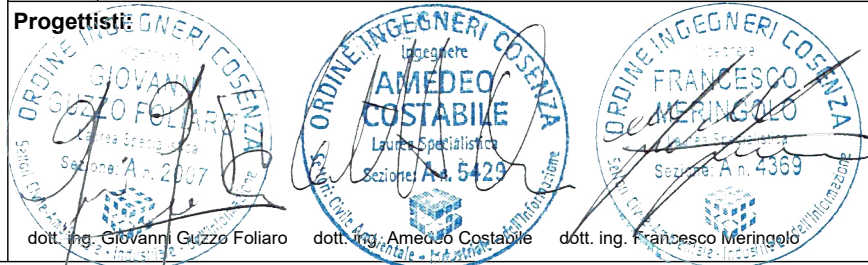

dott. ing. Giovanni Guzzo Foliaro

dott. ing. Amedeo Costabile

dott. ing. Francesco Meringolo

Rev:	Data Revisione	Descrizione Revisione	Redatto	Controllato	Approvato
01	18/07/2023	REVISIONE 1	New Dev.	Stern Energy S.P.A.	Mezzaricotta Energia S.R.L.
00	15/11/2020	PRIMA EMISSIONE	New Dev.	Stern Energy S.P.A.	Mezzaricotta Energia S.R.L.

