




VISTA "LATO A"

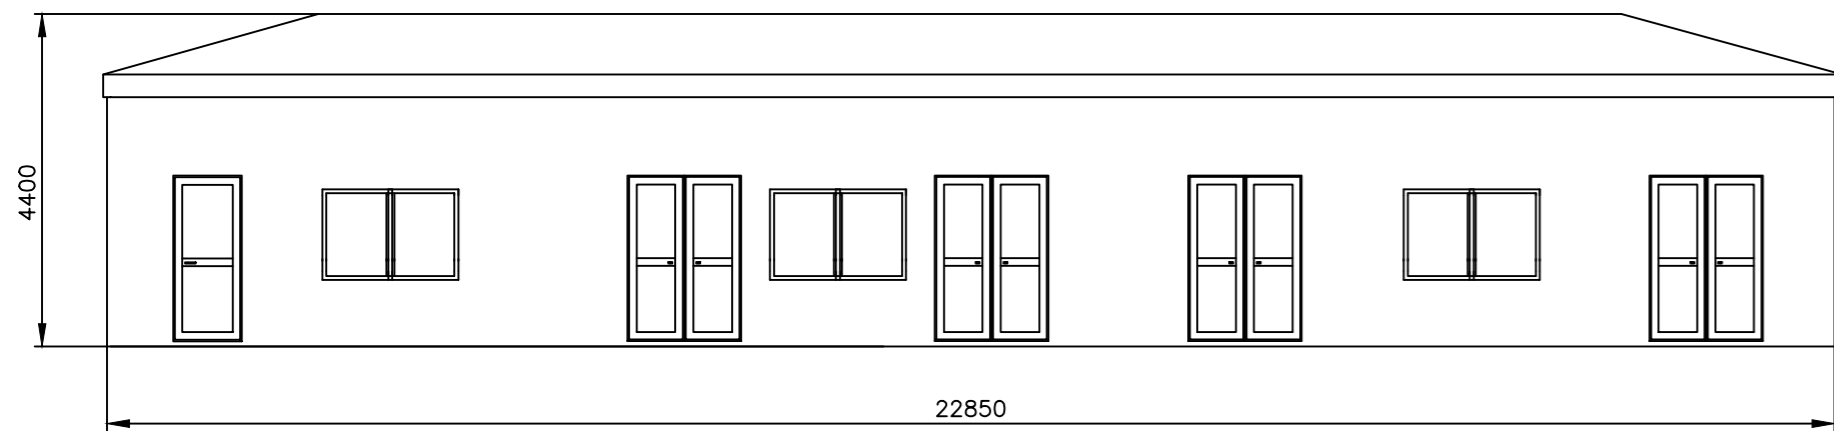


VISTA "LATO B"

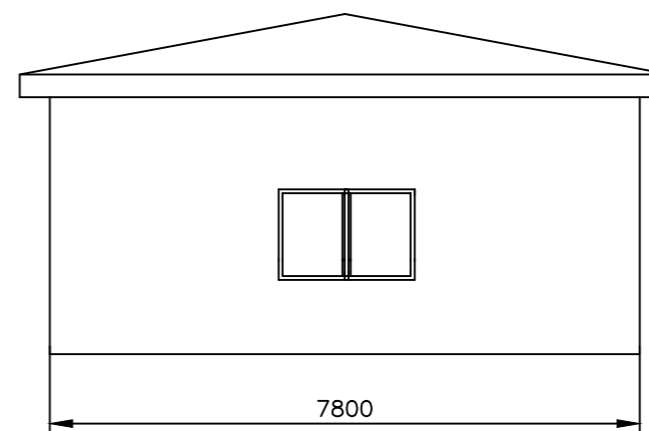

VISTA "LATO C"

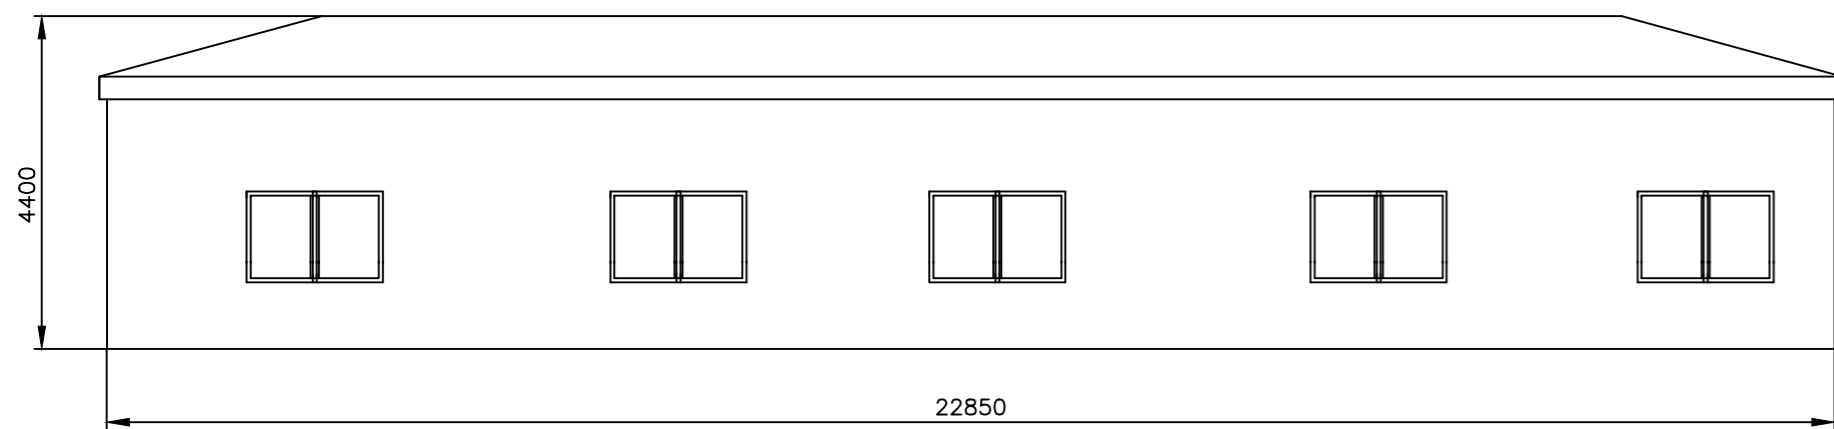

VISTA "LATO D"

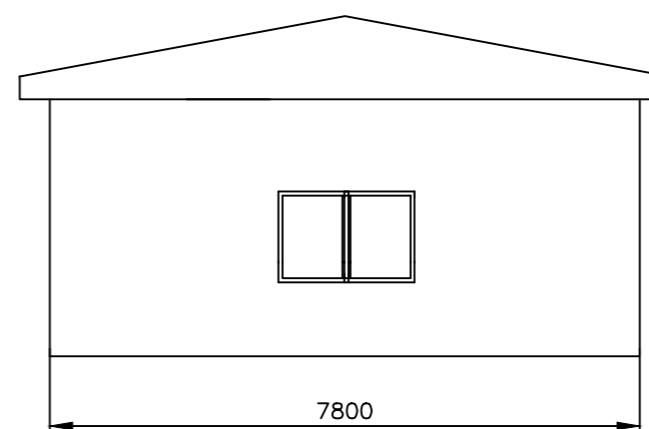

Comune di Crotona

Regione Calabria

Comune di Scandale

Committente:

Mezzaricotta Energia S.r.l.

Mezzaricotta Energia S.r.l.
Largo Michele Novaro 1,A - PARMA
P.IVA: 02982410348

Titolo del Progetto:

PROGETTO PER LA REALIZZAZIONE E L'ESERCIZIO DI UN IMPIANTO AGROVOLTAICO E DELLE OPERE STRETTAMENTE NECESSARIE DENOMINATO "MEZZARICOTTA"

<i>Documento:</i>	PROGETTO DEFINITIVO	<i>N° Tavola:</i>	49.a
<i>Elaborato:</i>	CABINA DI CONSEGNA	<i>SCALA:</i>	1:100
		<i>FOGLIO:</i>	1 di 1
		<i>FORMATO:</i>	A2

Progettazione:

NEW DEVELOPMENTS S.r.l.
Piazza Europa, 14 - 87100 Cosenza (CS)

Nome file: **49_a_Cabina_di_Consegna**

Progettisti

dot. Ing. Giovanni Guzzo Follaro

dot. Ing. Amedeo Costabile

dot. Ing. Francesco Meringolo

Rev:	Data Revisione	Descrizione Revisione	Redatto	Controllato	Approvato
00	18/07/2023	PRIMA EMISSIONE	New Dev.	Stern Energy S.P.A.	Mezzaricotta Energia S.R.L.