



PIANTA

Scala 1:100

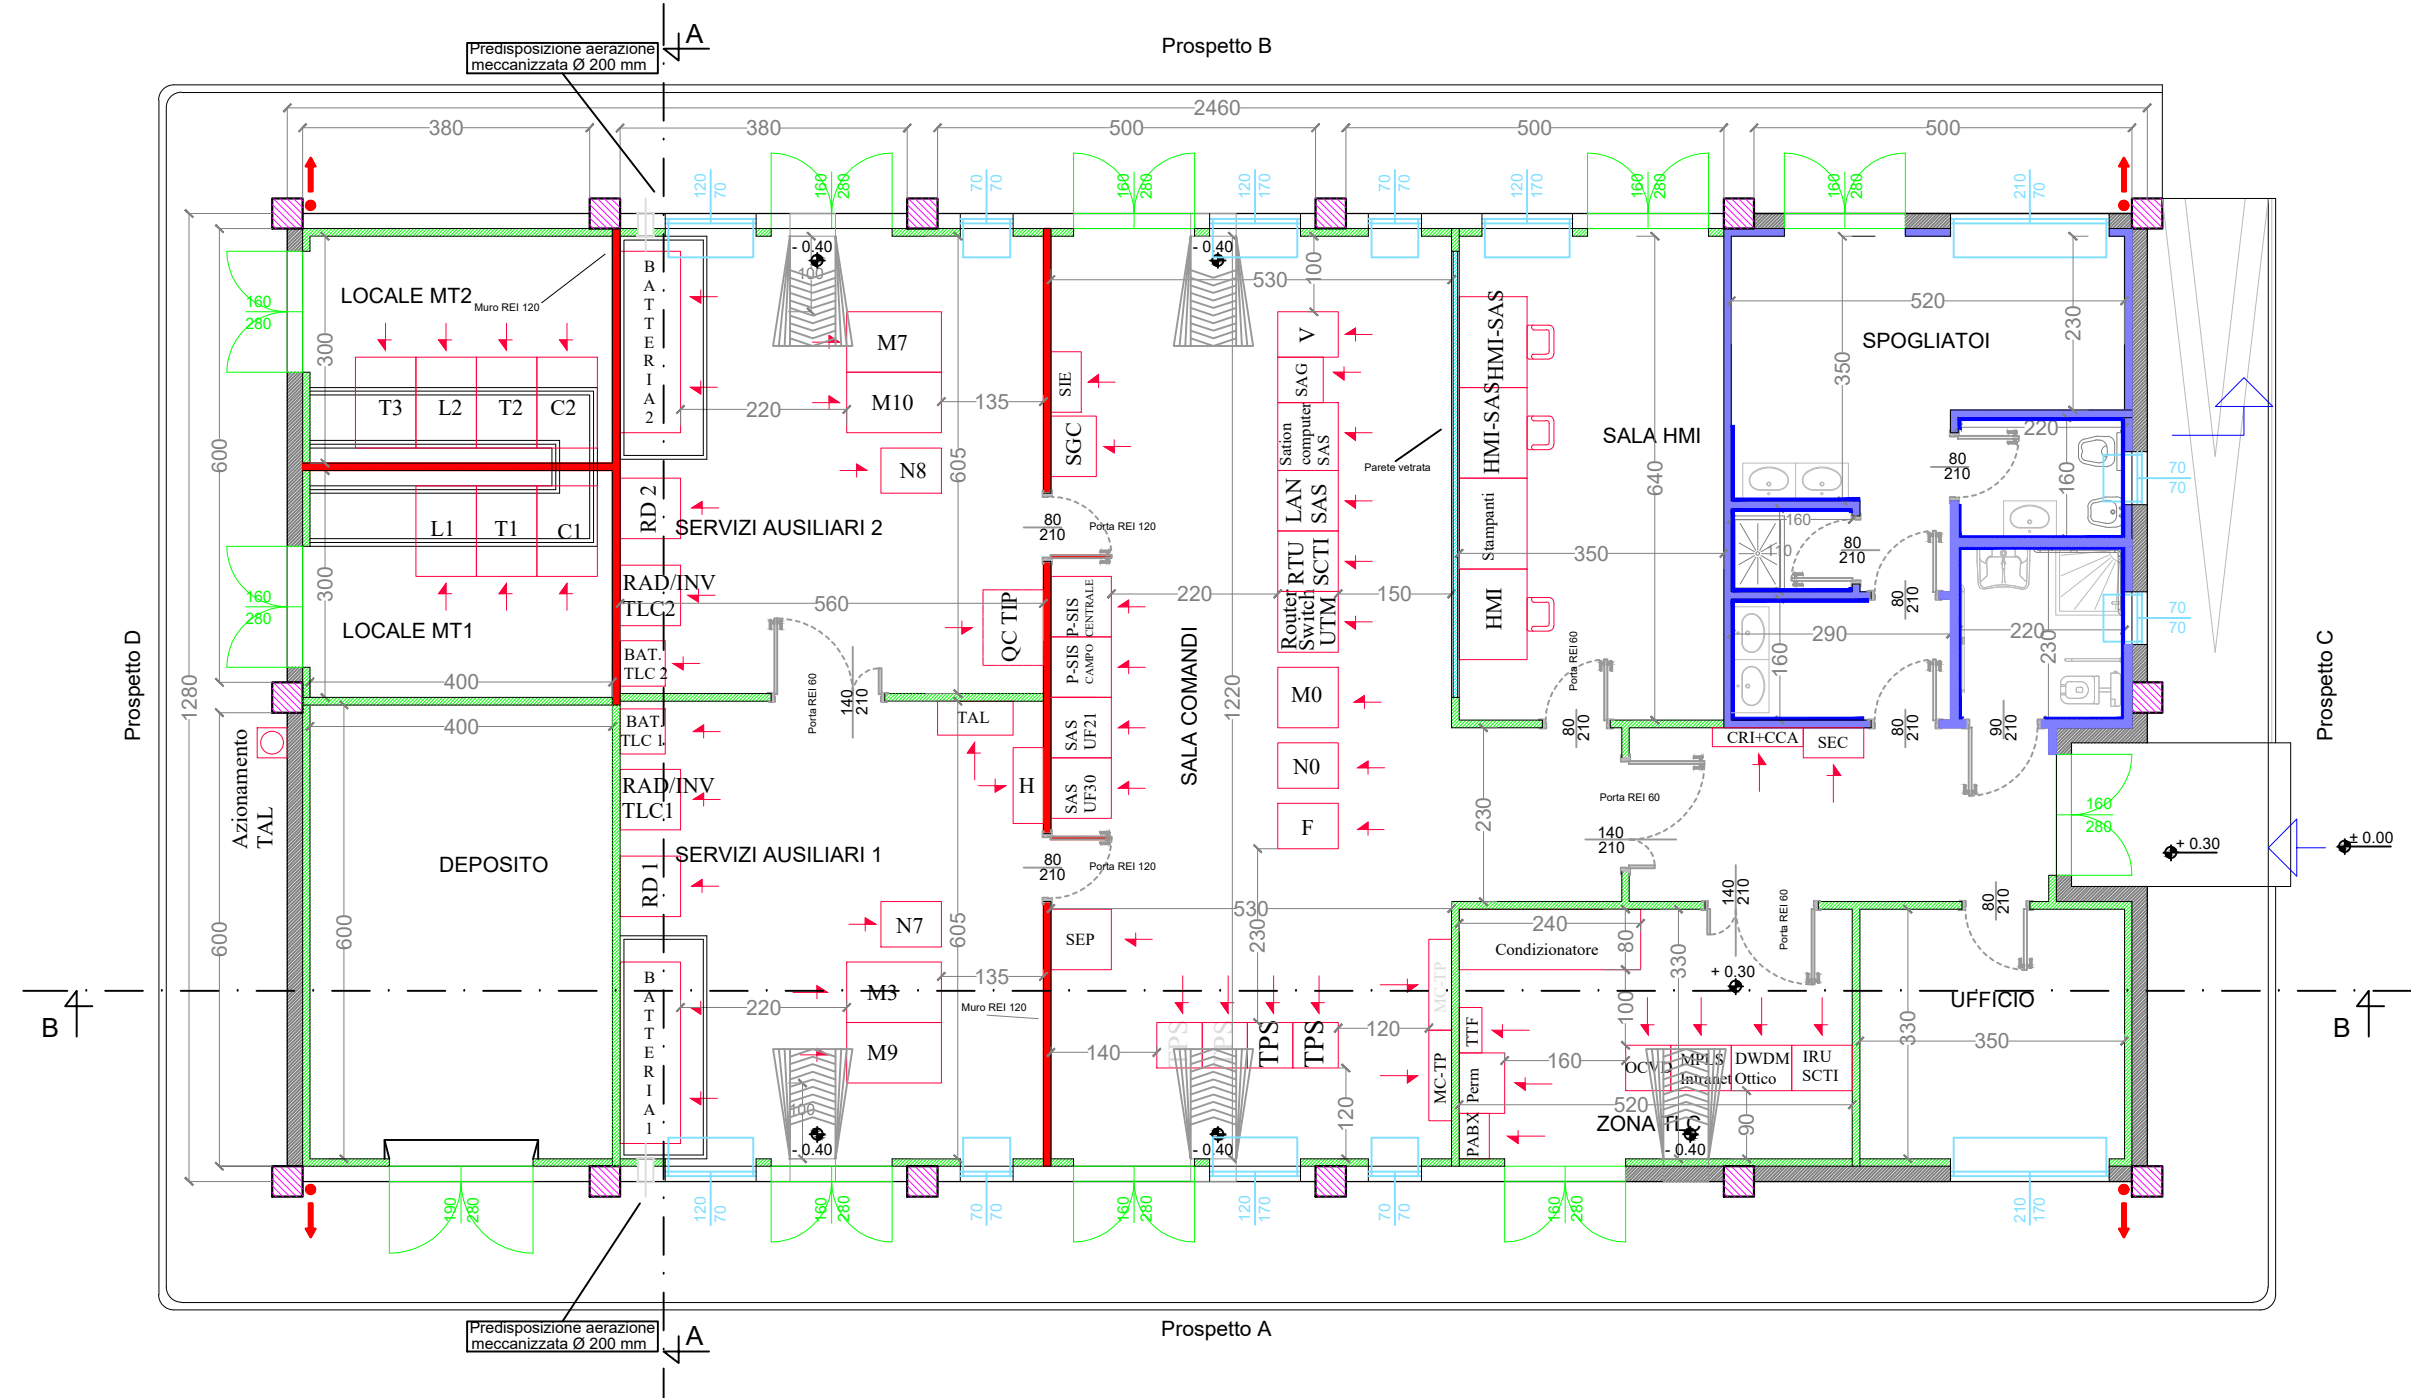

PIANTA DI FINITURE PAVIMENTO

Scala 1:100

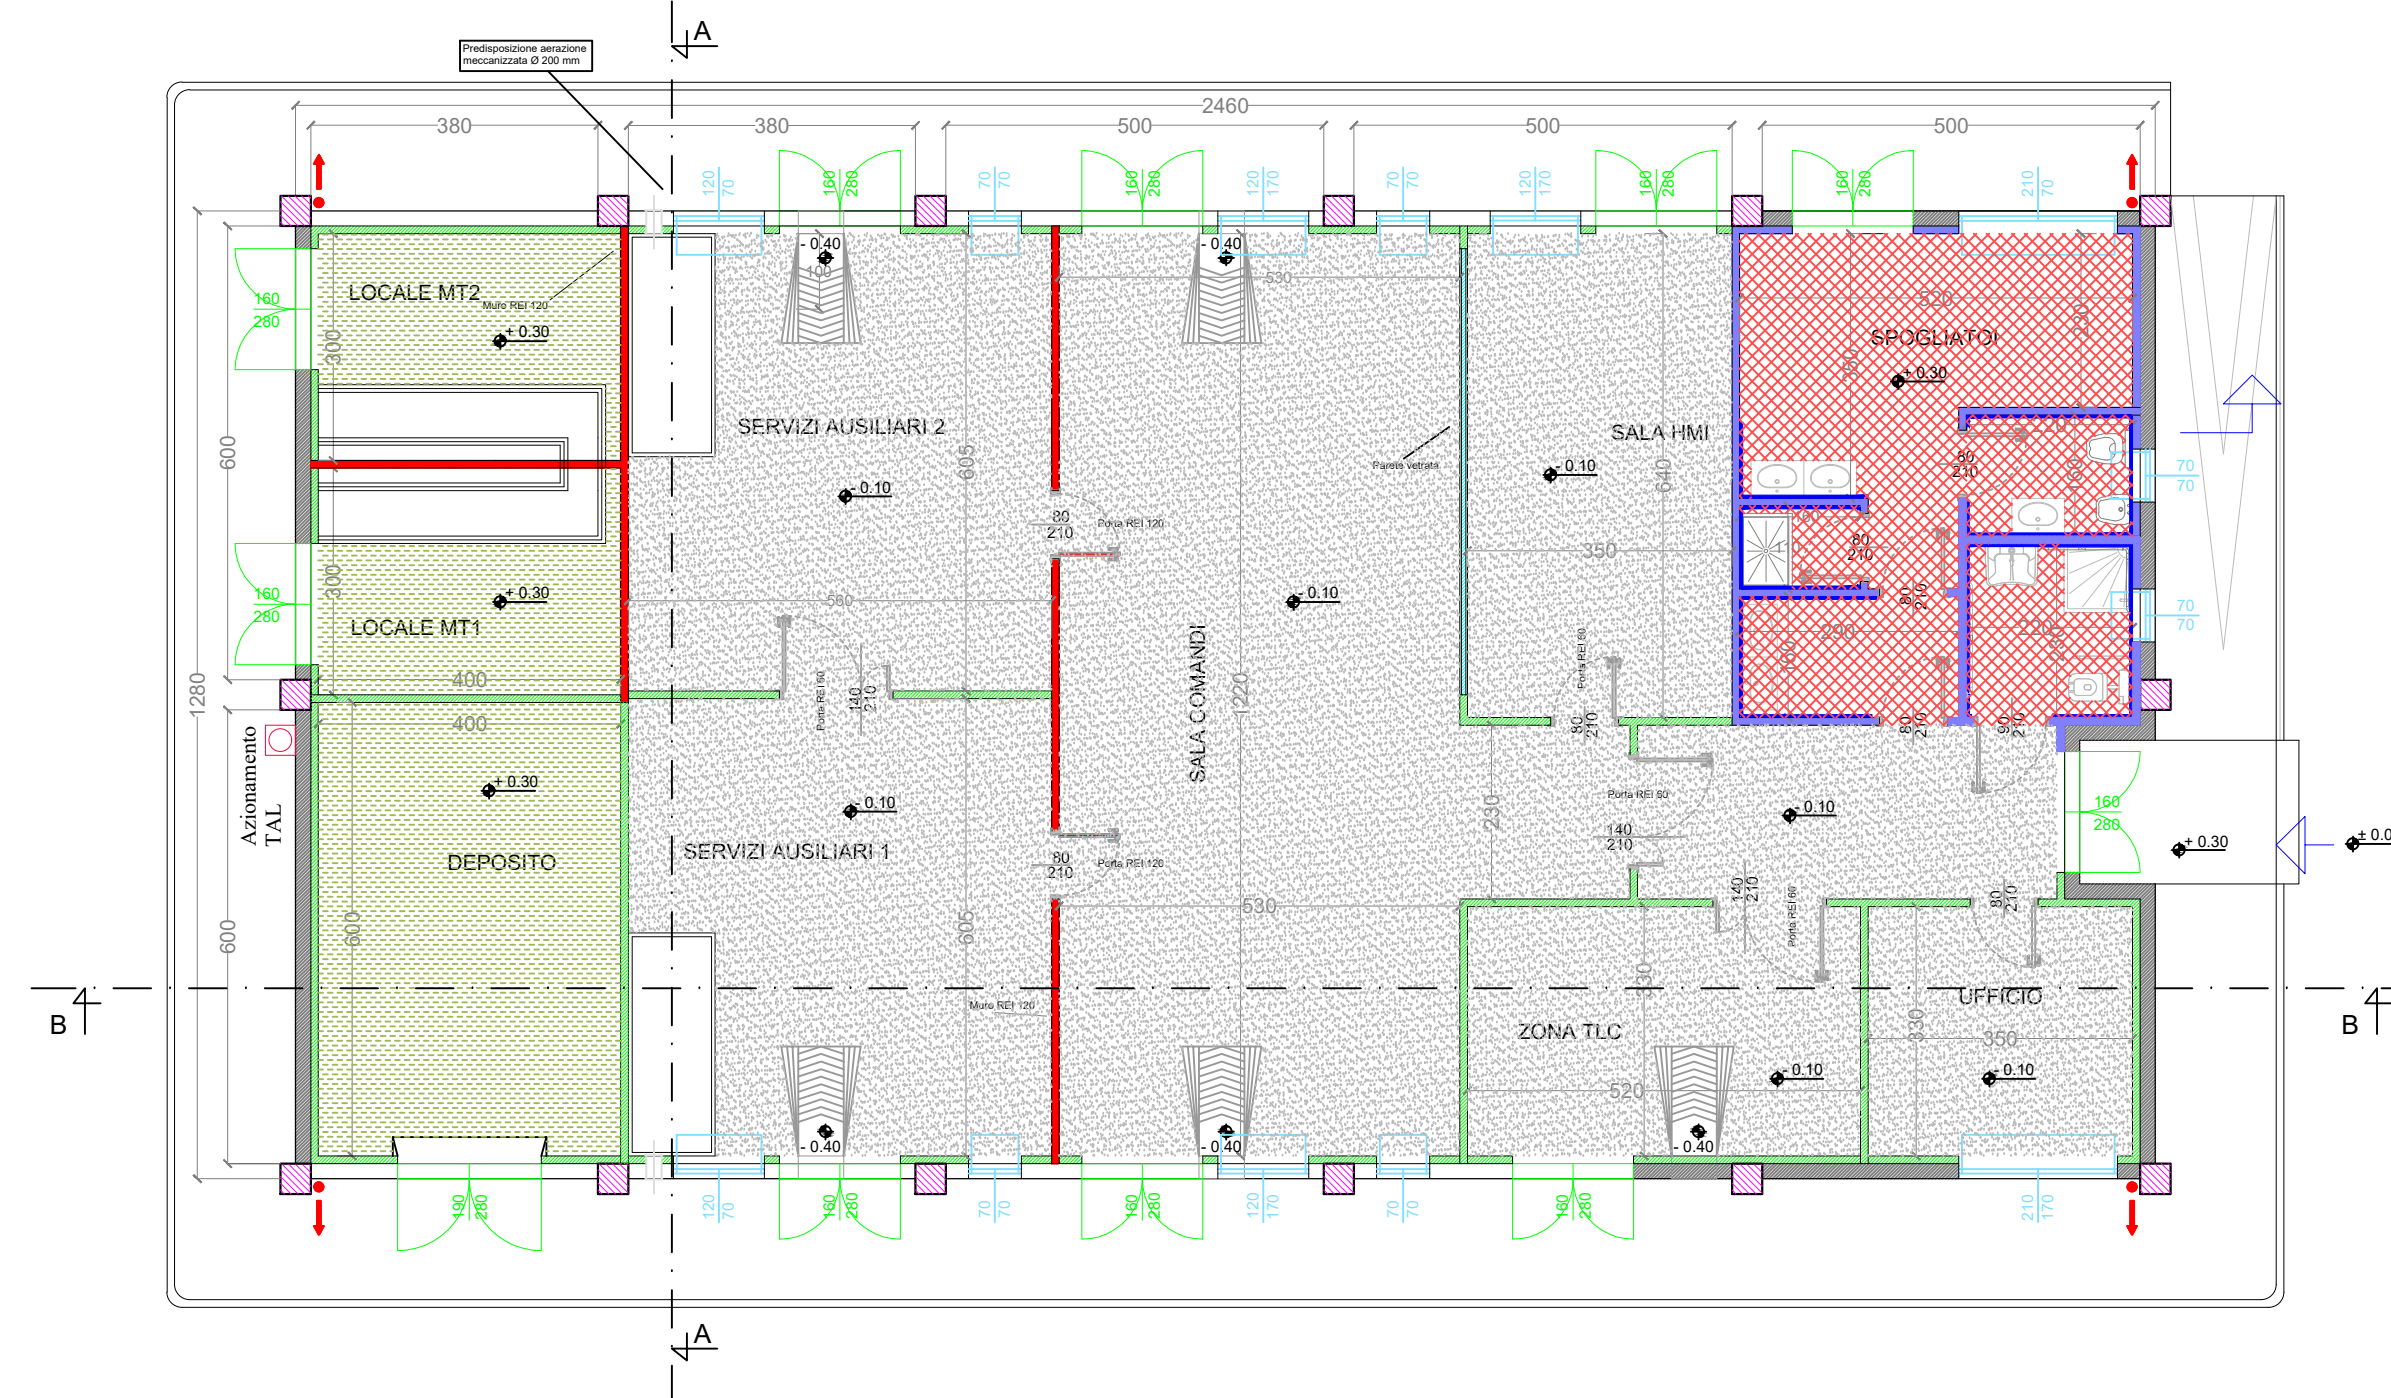


LEGENDA PIANTA

- PANNELLO DI TAMPONAMENTO PREFABBRICATO
- PILASTRI
- PARETI E CONTROPARETI IN CARTONGESSO CON IDROLASTRA
- PARETI IN CARTONGESSO REI 60
- PARETI IN CARTONGESSO REI 120
- PARETE VETRATA TRA SALA CONTROLLO E SALA COMANDI
- RIVESTIMENTO CON PIASTRELLA STESSA TIPOLOGIA PAVIMENTO
- PAVIMENTAZIONE CON PIASTRELLE IN GRES BATTISCOPIA A MEZZA PIASTRELLA DELLA STESSA TIPOLOGIA
- PAVIMENTO INDUSTRIALE GRIGIO CON TRATTAMENTO ANTIPOLVERE
- PAVIMENTO INDUSTRIALE GRIGIO CON TRATTAMENTO ANTIPOLVERE
- SCARICHI ACQUE PIOVANE
- QUOTE SUI PROSPETTI
- QUOTE IN PIANA
- FINESTRE
- PORTE ESTERNE
- PORTE INTERNE REI 60
- PORTE INTERNE
- PORTE ESTERNE REI 120


PROSPETTI

Scala 1:100

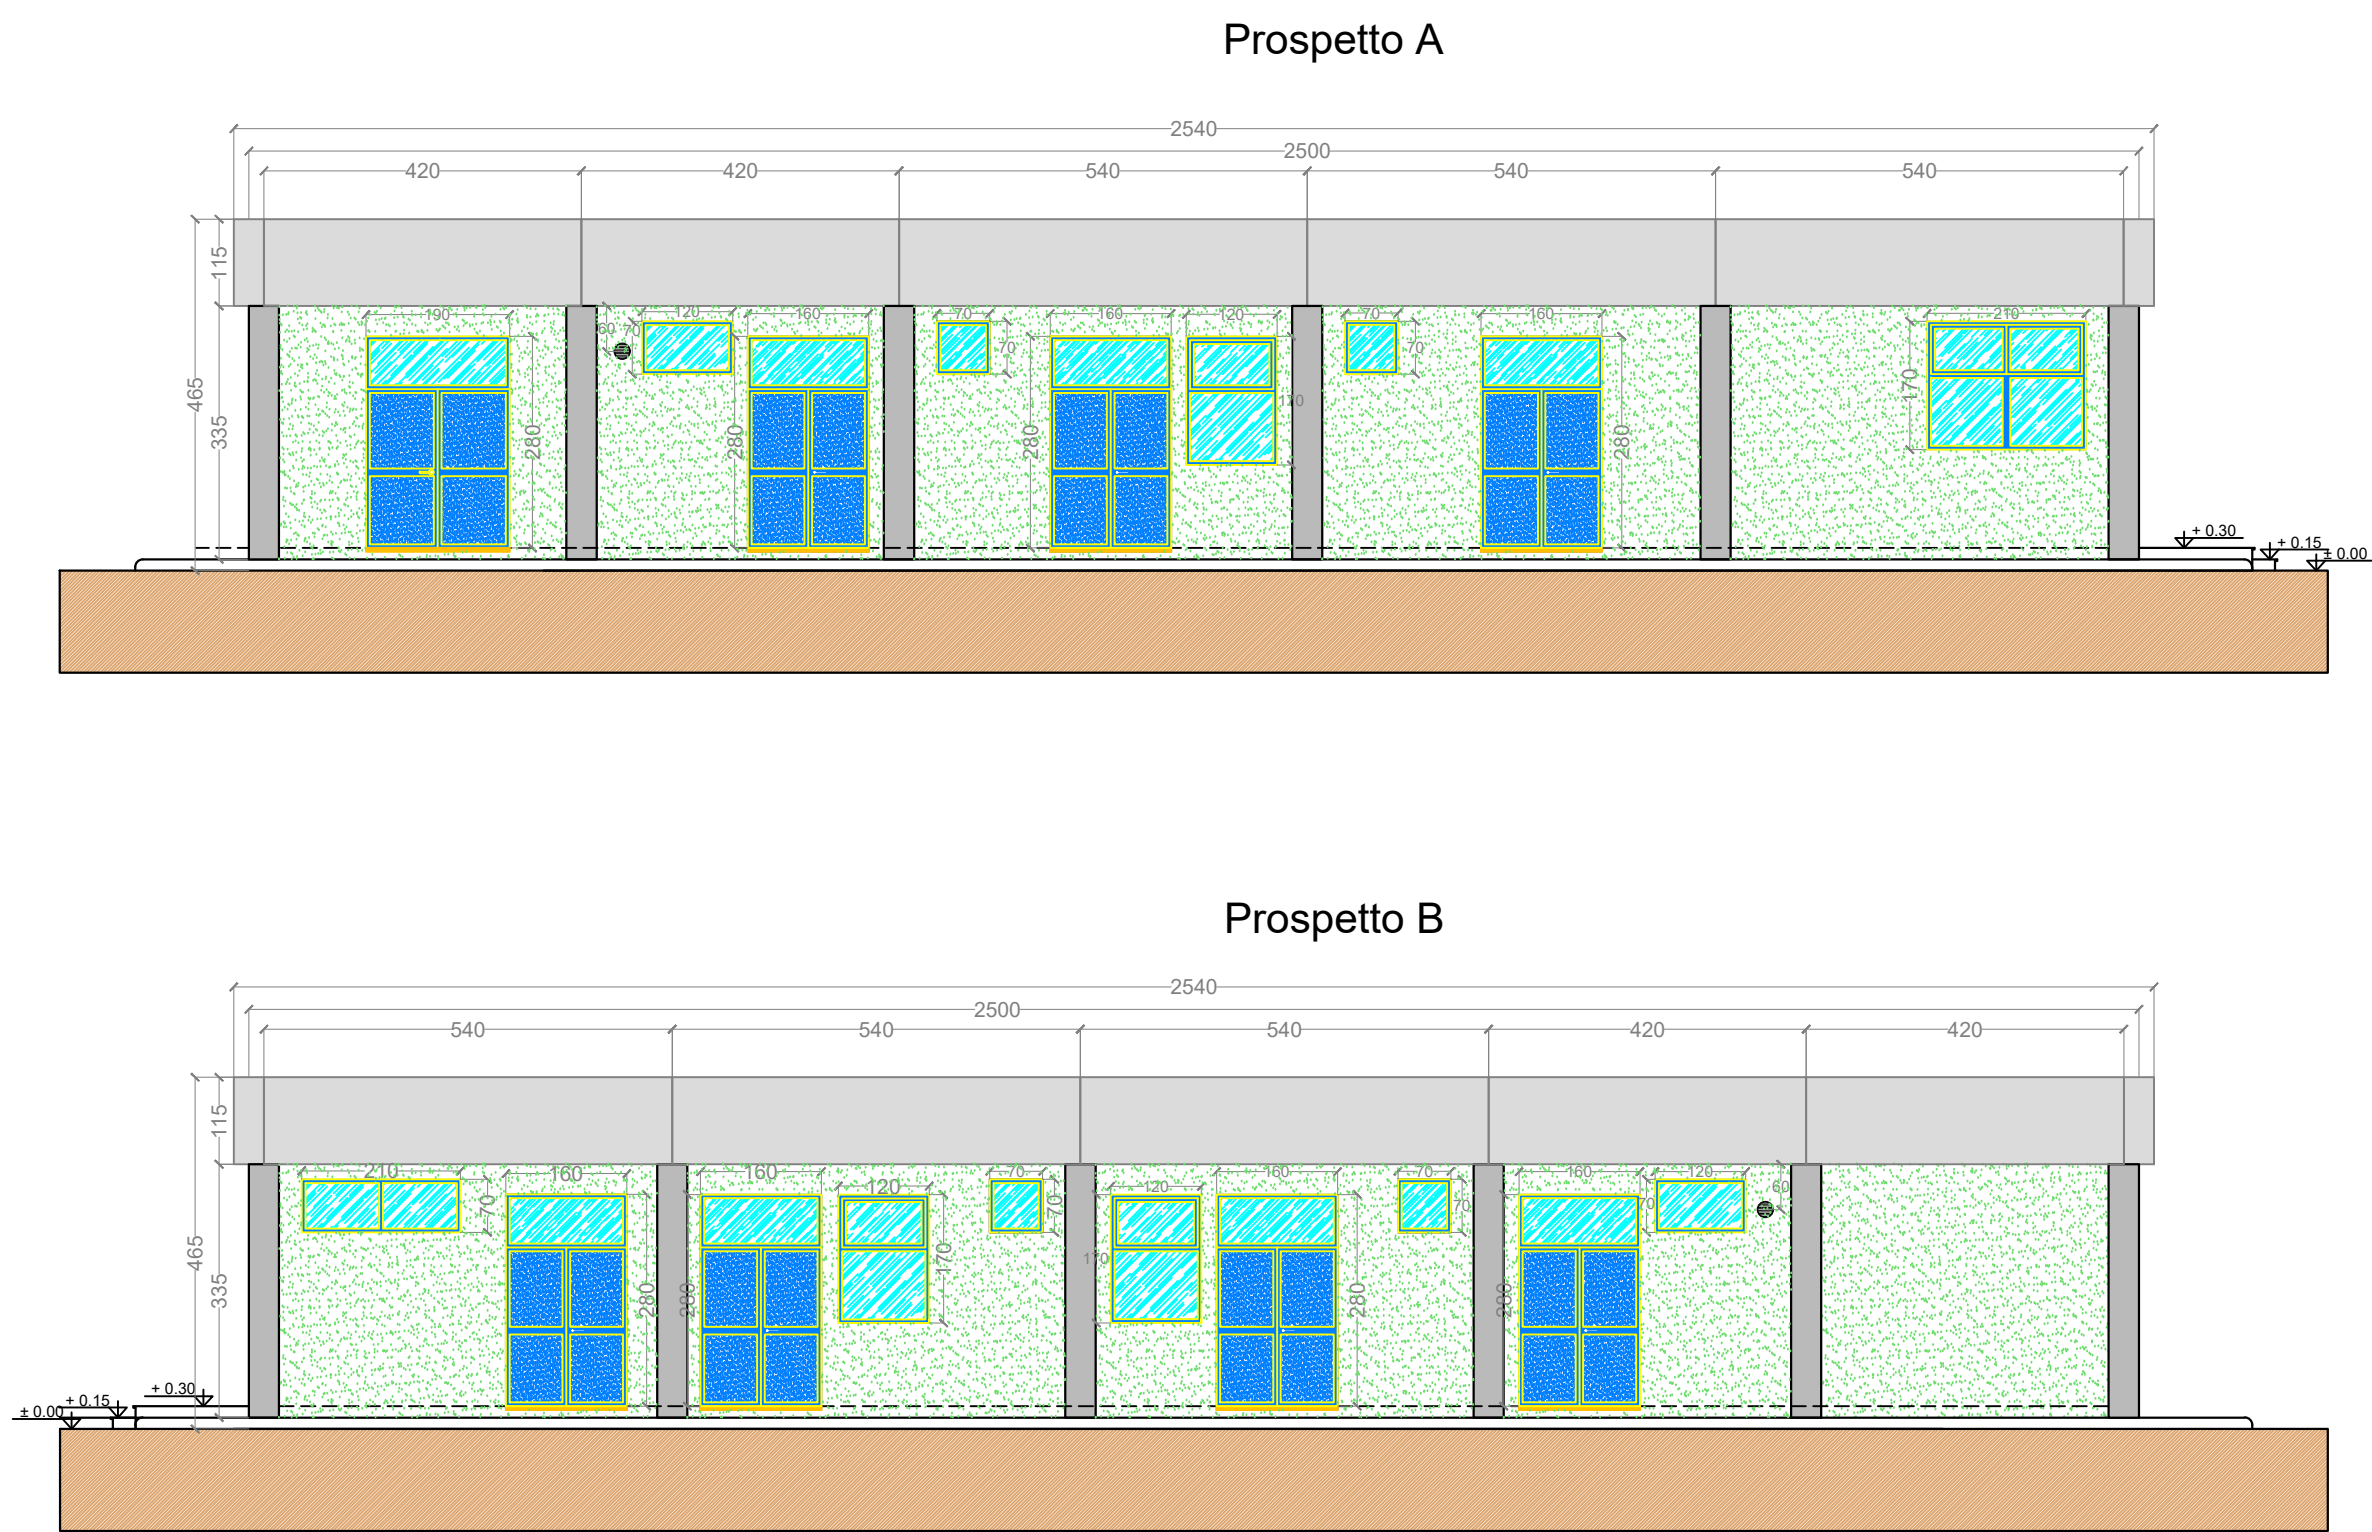


PROSPETTI

Scala 1:100

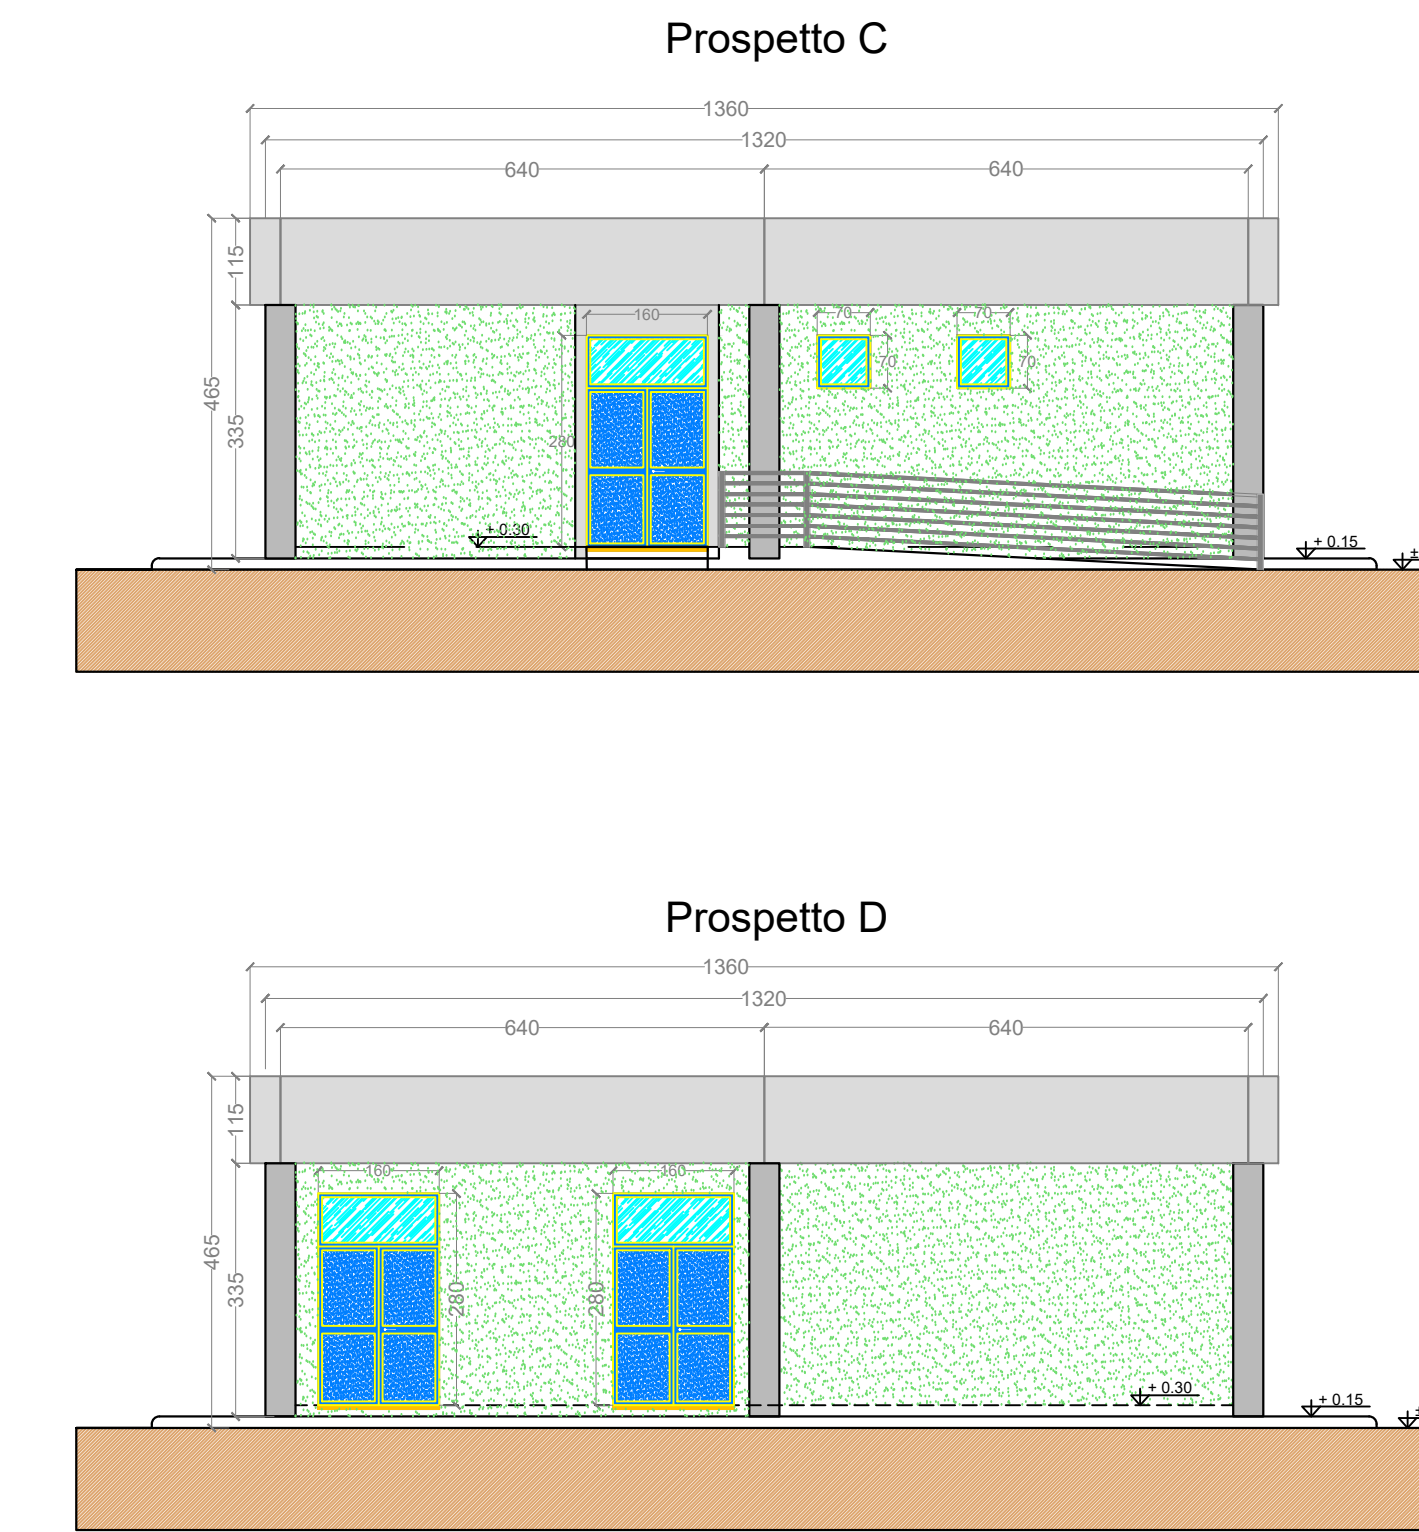


SEZIONE B-B

Scala 1:100

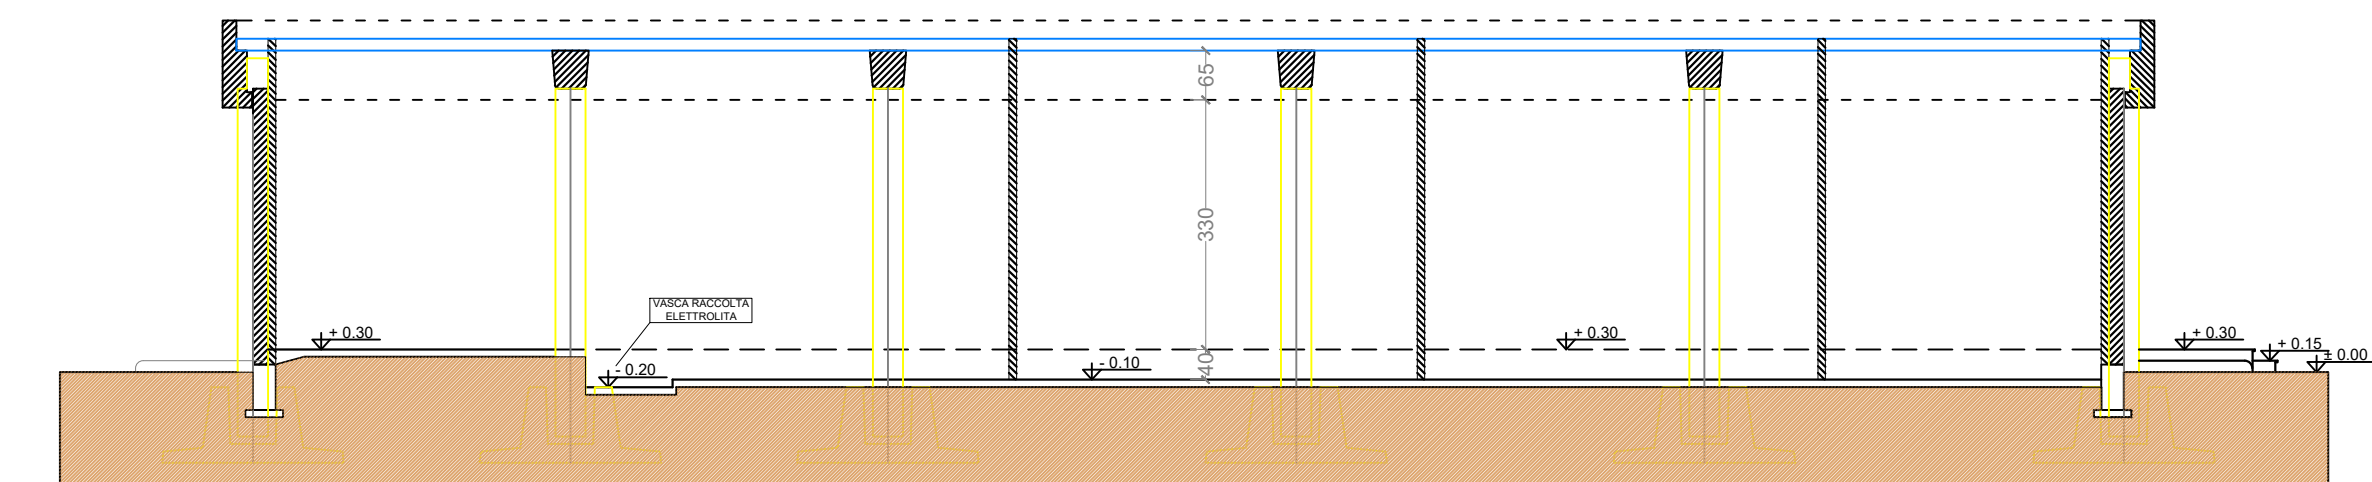

SEZIONE A-A

Scala 1:100

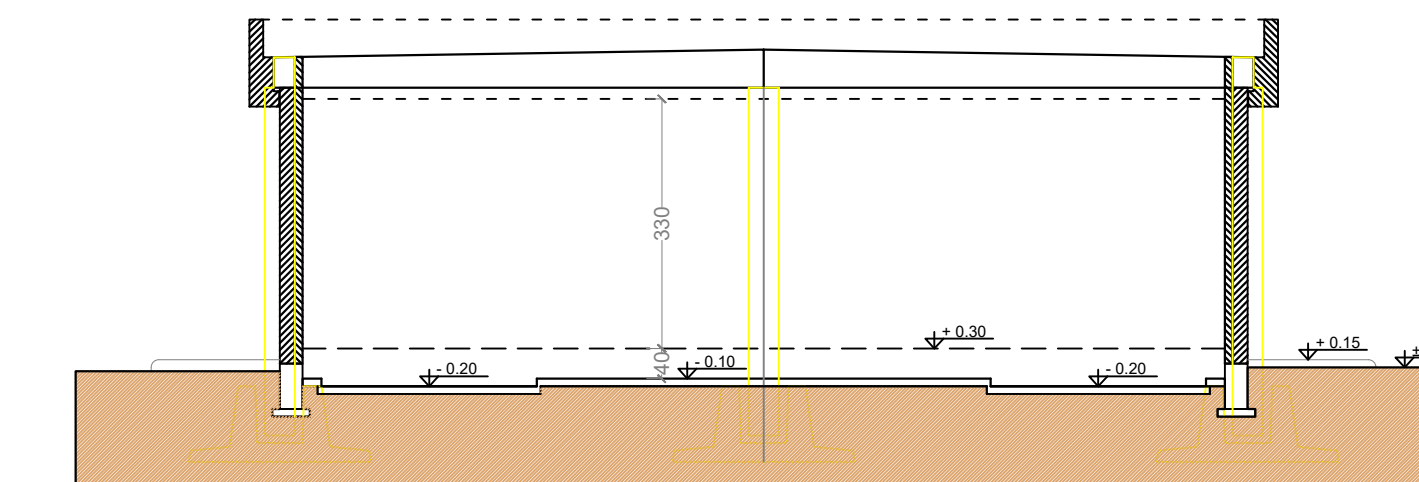

**Regione
BASILICATA**

**Provincia
Potenza**

**PROGETTO PER LA REALIZZAZIONE
DELL'AMPLIAMENTO DELLA STAZIONE RTN
380/150kV "GENZANO"**

Comune di Genzano di Lucania
Località "Serra Giannina"

**A. PROGETTO DEFINITIVO DELL'IMPIANTO, DELLE OPERE CONNESSE E DELLE
INFRASTRUTTURE INDISPENSABILI**

ELABORATI GRAFICI

Codice:	SPZ02	Benestare Terna Ampliamento Stazione 380/150kV
N° elaborato:	PTO_05_01	Piante, prospetti e sezioni edificio integrato per SE di smistamento

N° Foglio	Tot. Fogli	Formato	Scala	Tipo di documento
1	3	A1	1:100	Progetto Definitivo Benestare Terna

Progettazione

Qair Italia **MATE System** Unipersonale srl

Proponente

ITW Spazzola2
Via del Gallitello 89 | 85100 Potenza (PZ)
P.IVA 02054890765

Gestore Rete Elettrica

Progettisti

Ing. Vassalli Quirino

Ing. Speranza Carmine Antonio

Ing. Tertizzi Antonio

Ing. Gramegna Saverio

Rev.	Data	Descrizione	Elaborato	Controllato	Approvato
00	03/12/2020	Emissione	TERLIZZI	AT/SG/QU/AS	Qair

ITW_SPZ02_Ampliamento Staz380kV_GENZANO_TESTATA.dwg | ITW_SPZ02_Ampliamento Staz380kV_GENZANO_TESTATA.pdf
Qair Italia S.r.l. • Via del Gallitello, 89 • 85100 Potenza (PZ) • Italia • Tel. (+39) 0971.283416 • P.I. 02041490760