


- Vincoli Naturalistici**
- Parco regionale (L.R. 3383) - Zona A
  - Parco regionale (L.R. 3383) - Zona B
  - Parco regionale (L.R. 3383) - Zona C
  - Reserve naturali (L.R. 3383)
  - Foreste demaniali regionali (L.R. 1198)
  - Rete Natura 2000 (SIC-ZPS)
- Vincoli D.Lgs. 42/2004 (Paesaggistici - Archeologici)**
- Piano Territoriale Paesistico "Terminio Cervineto"
  - Area Rispetto Fiumi (art.142)
  - Area Rispetto Laghi (art.142)
  - Area a quota > 1200 slm (art.142)
  - Immobili e Area notevole interesse pubblico (art. 136)
  - Vincoli archeologici (bene culturale di cui all'art. 10 D.Lgs. 42/2004)

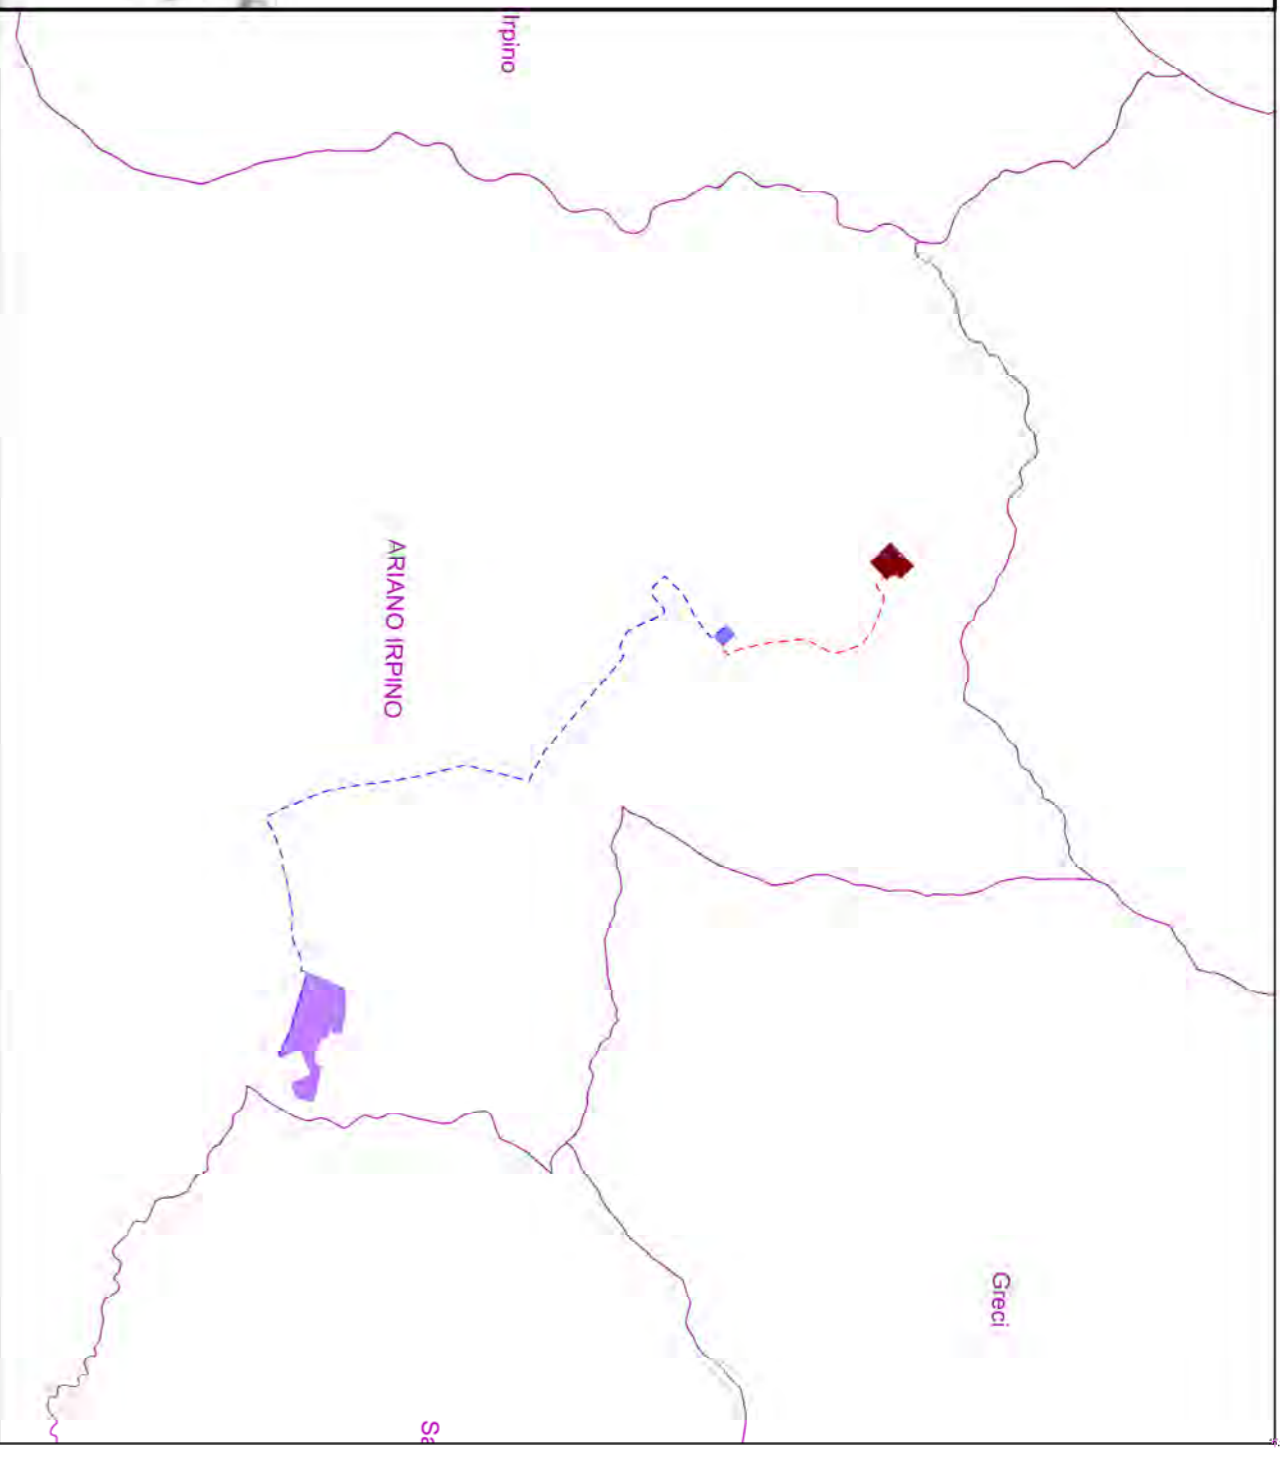

- LEGENDA:**
- Area Impianto fotovoltaico
  - Buffer 500m Area Impianto
  - Elettrodotto MT
  - Elettrodotto AT
  - SSE RTN
  - SSE Utenze MT/AT

**REGIONE CAMPANIA**  
**PROVINCIA DI AVELLINO**

**Progetto per la realizzazione di un impianto fotovoltaico sito nel Comune di Ariano Irpino (AV)**  
**Località "Masseria delle Monache"**

**COMMITTENTE**

**Helios One s.r.l.**  
Via Giuseppe Ferrari, 12 - 00195 Roma  
p.iva 15735841007

**PROGETTAZIONE**

**Leukos** Consorzio Stabile  
Via Giuseppe Negrozzi n. 4  
20124 Milano  
www.leukos.it

**Horus** Green Energy Investment  
Viale Parioli n. 10  
00197 Roma

**FDGL** s.r.l.  
Via Ferrara n. 39  
www.fdgl.it

Progettista: **Ing. Fabrizio Davide**

Collaboratori: **Ing. Mario Luciano**  
**Ing. Angelo Mazza**

**PROGETTO DEFINITIVO**

Elaborato:  
**Compatibilità comma 8 ART. 20 del D.Lgs. 199/2021**

<b>COMUNE DI ARIANO IRPINO</b>			
SCALA	1:10.000	DATA	05/2023
FORMATO STAMPA	A1		
REDAZIONE	APPROVATO	DESCRIZIONE E REVISIONE DOCUMENTO	DATA
			REV./N°