
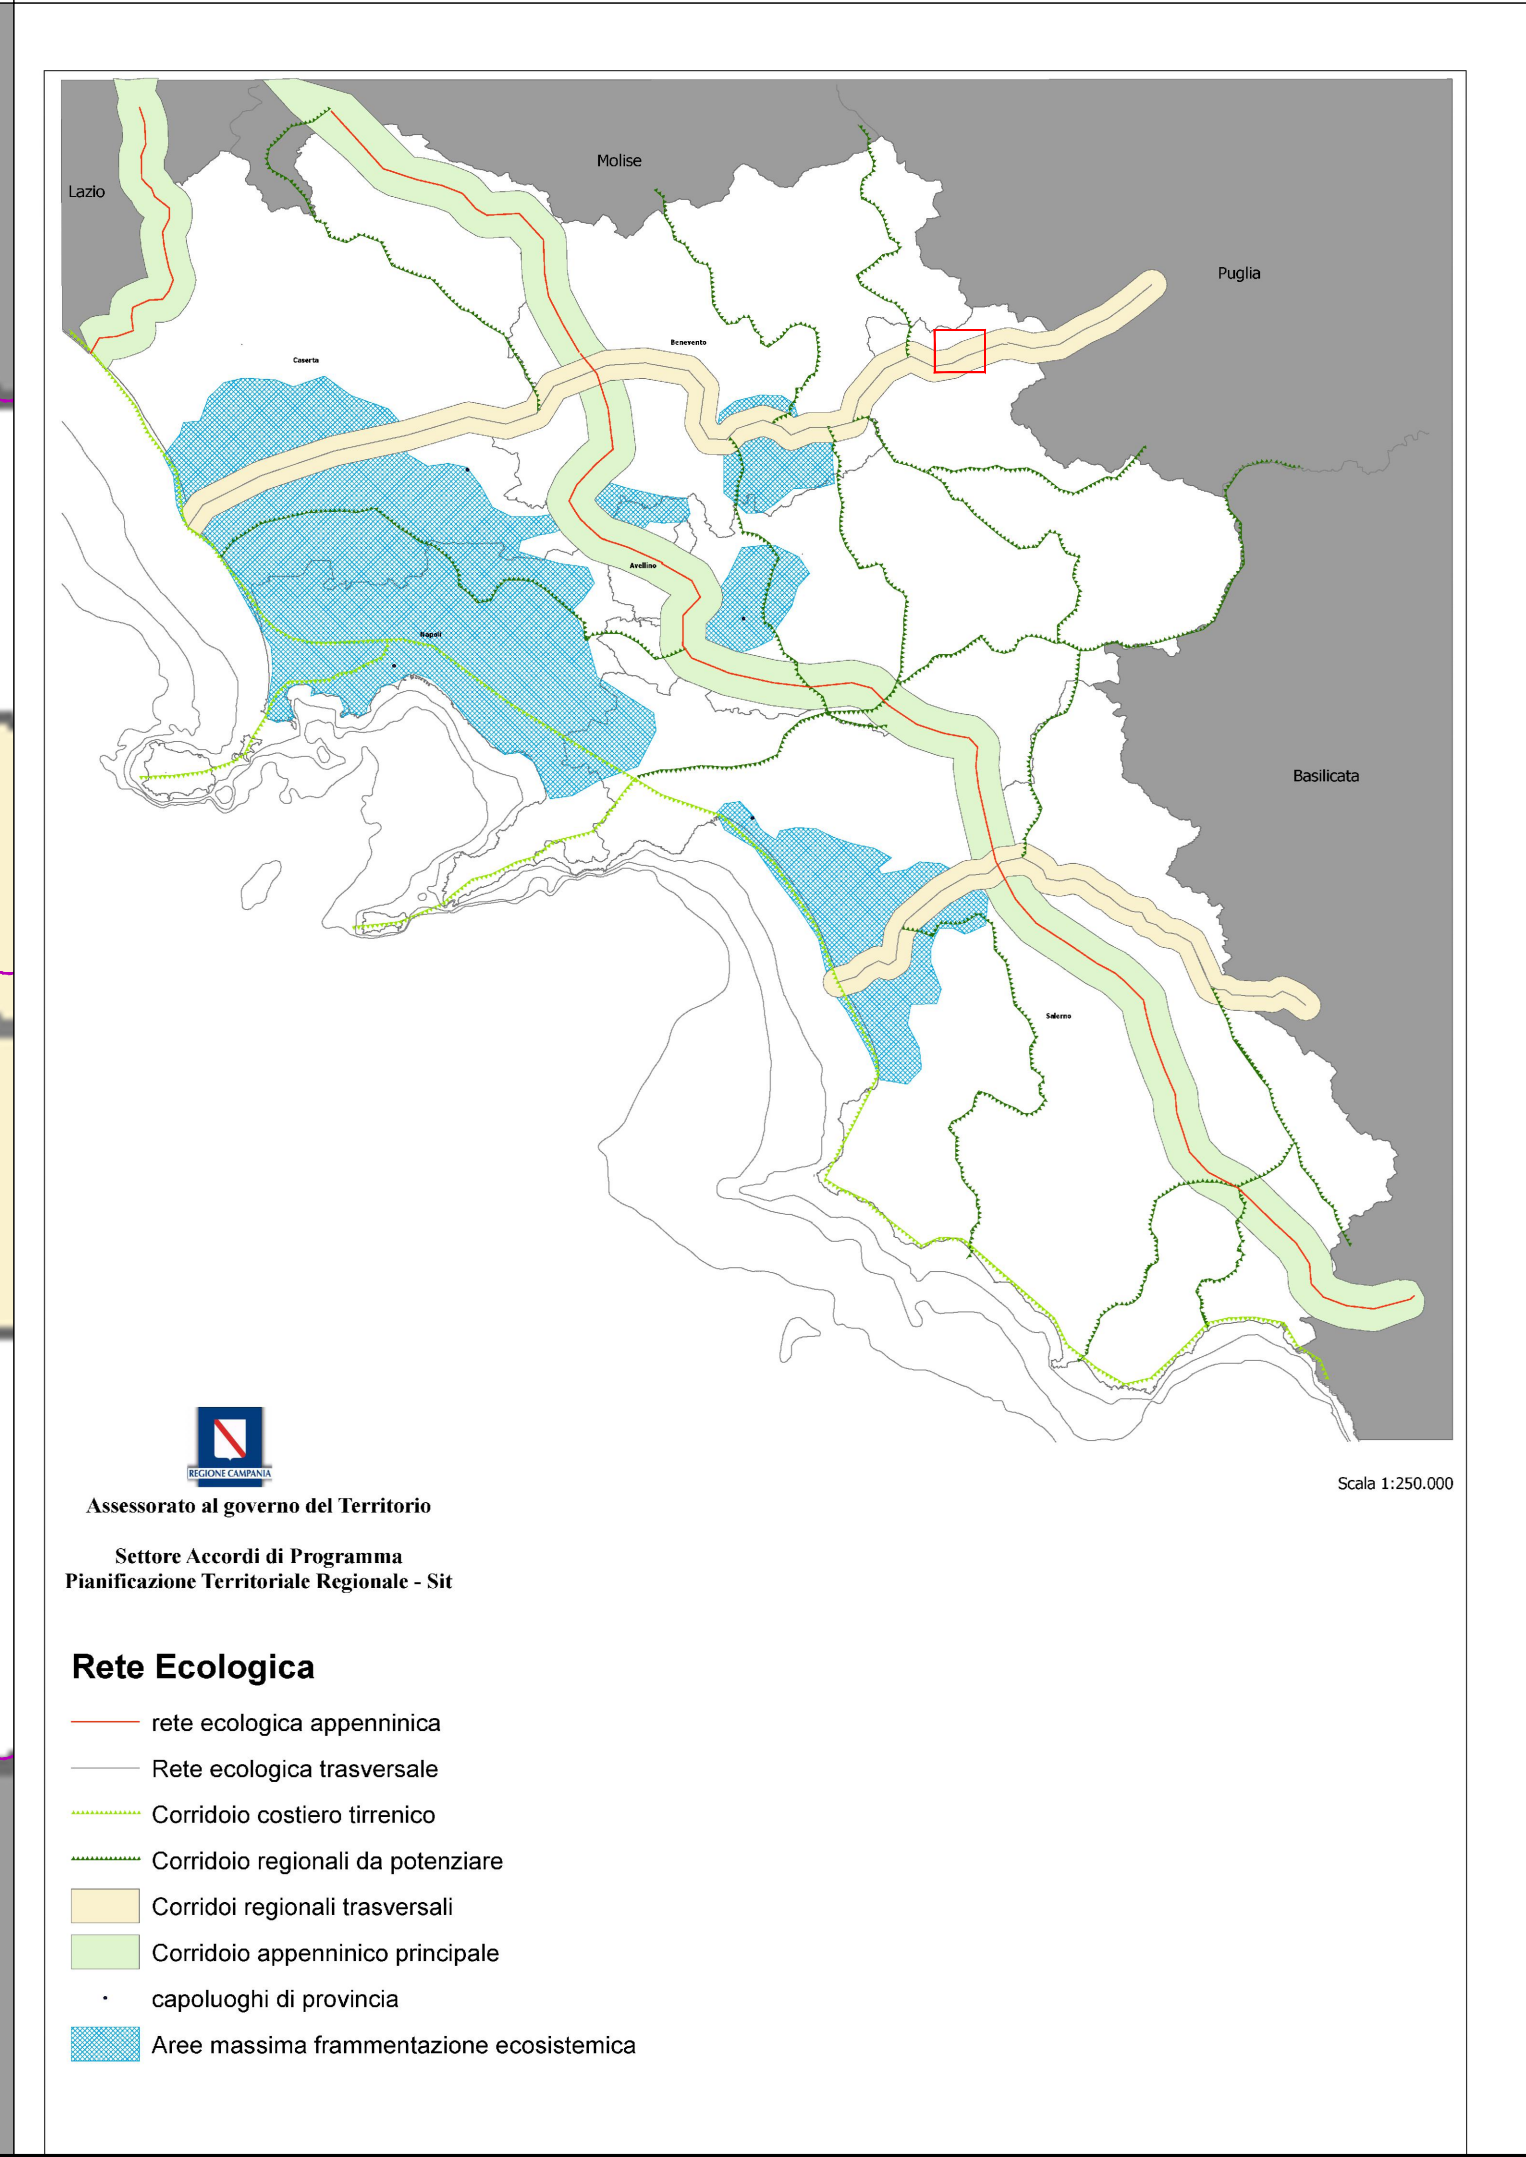


- LEGENDA:**
- Area Impianto fotovoltaico
 - Elettrodotto MT
 - Elettrodotto AT
 - SSE RTN
 - SSE Utente MT/AT

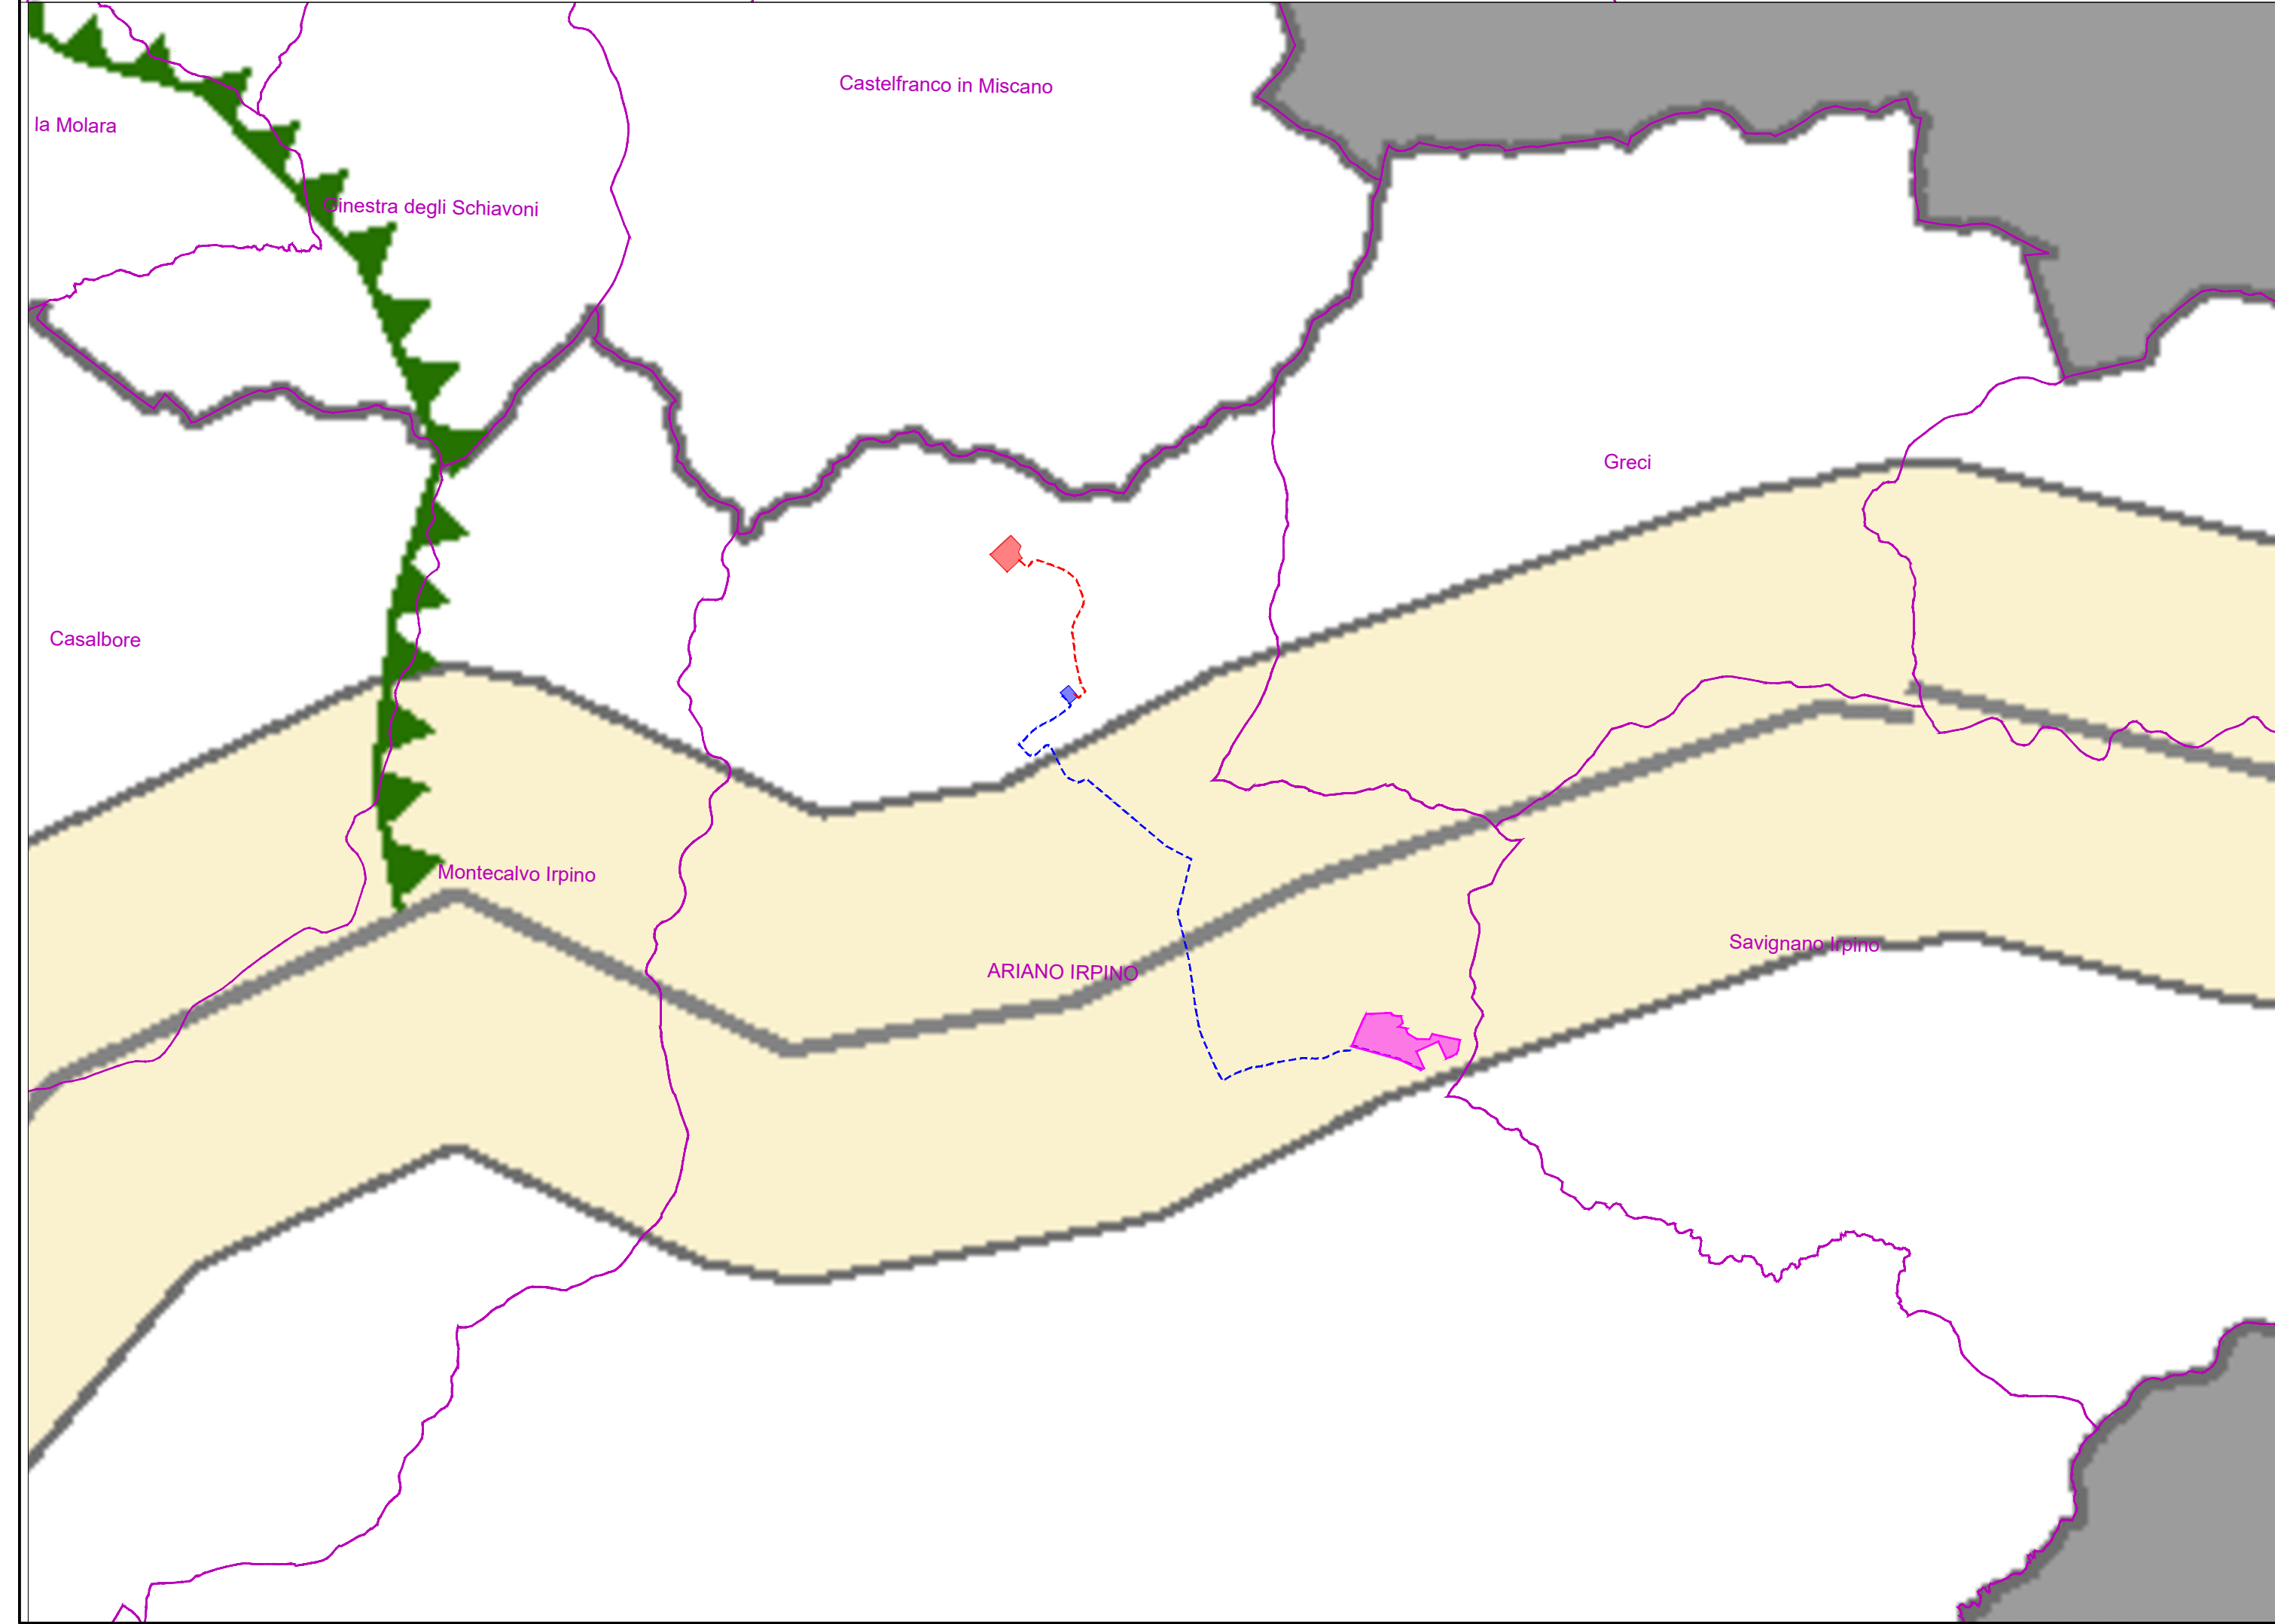

REGIONE CAMPANIA
PROVINCIA DI AVELLINO

Progetto per la realizzazione di un impianto fotovoltaico sito nel Comune di Ariano Irpino (AV) Località "Masseria delle Monache"

COMUNE DI ARIANO IRPINO

COMMITTENTE
Helios One s.r.l.
Via Giovanni Boccaccio, 7 - 20123 Milano
p.iva 15735841007

PROGETTAZIONE
Leukas Green Energy Investment
Horus Green Energy Investment
FDGL s.r.l.

Progettista:
Ing. Fabrizio Davide

Collaboratori:
Ing. Mario Lucadamo
Ing. Angelo Mazza

PROGETTO DEFINITIVO

Elaborato:
SIA-TAV.01A - Sistema vincolistico PTR

SCALA	1:50.000	DATA	11/2022	FORMATO STAMPA	A1
REDDATTO	APPROVATO	DESCRIZIONE E REVISIONE DOCUMENTO	DATA:	REV. N°	