
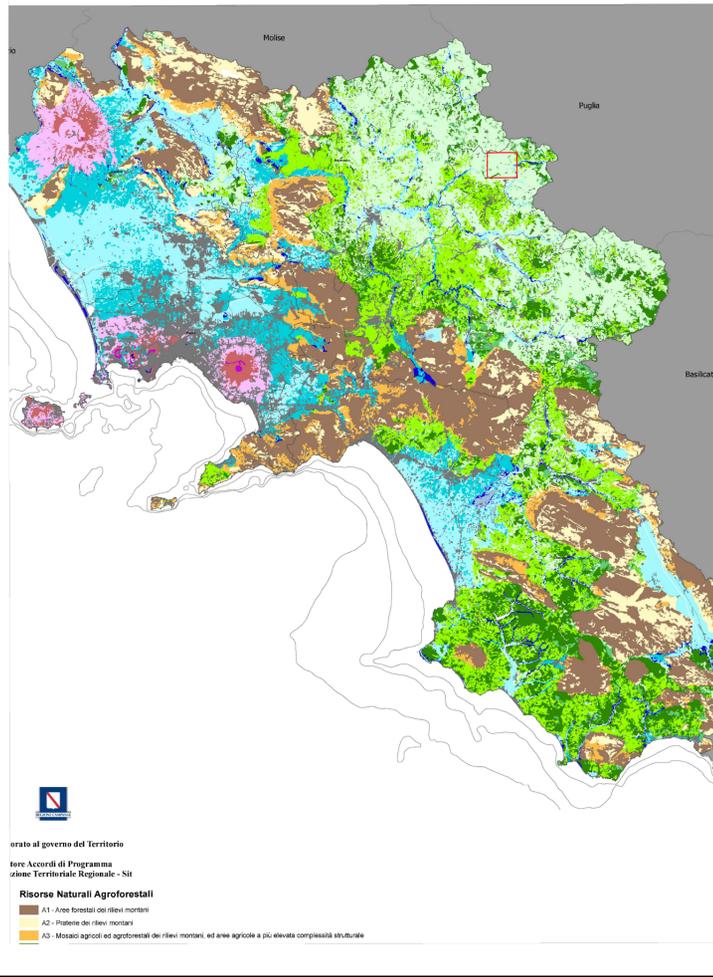


- LEGENDA:**
- Area Impianto fotovoltaico
 - Elettrodotto MT
 - Elettrodotto AT
 - SSE RTN
 - SSE Utente MT/AT

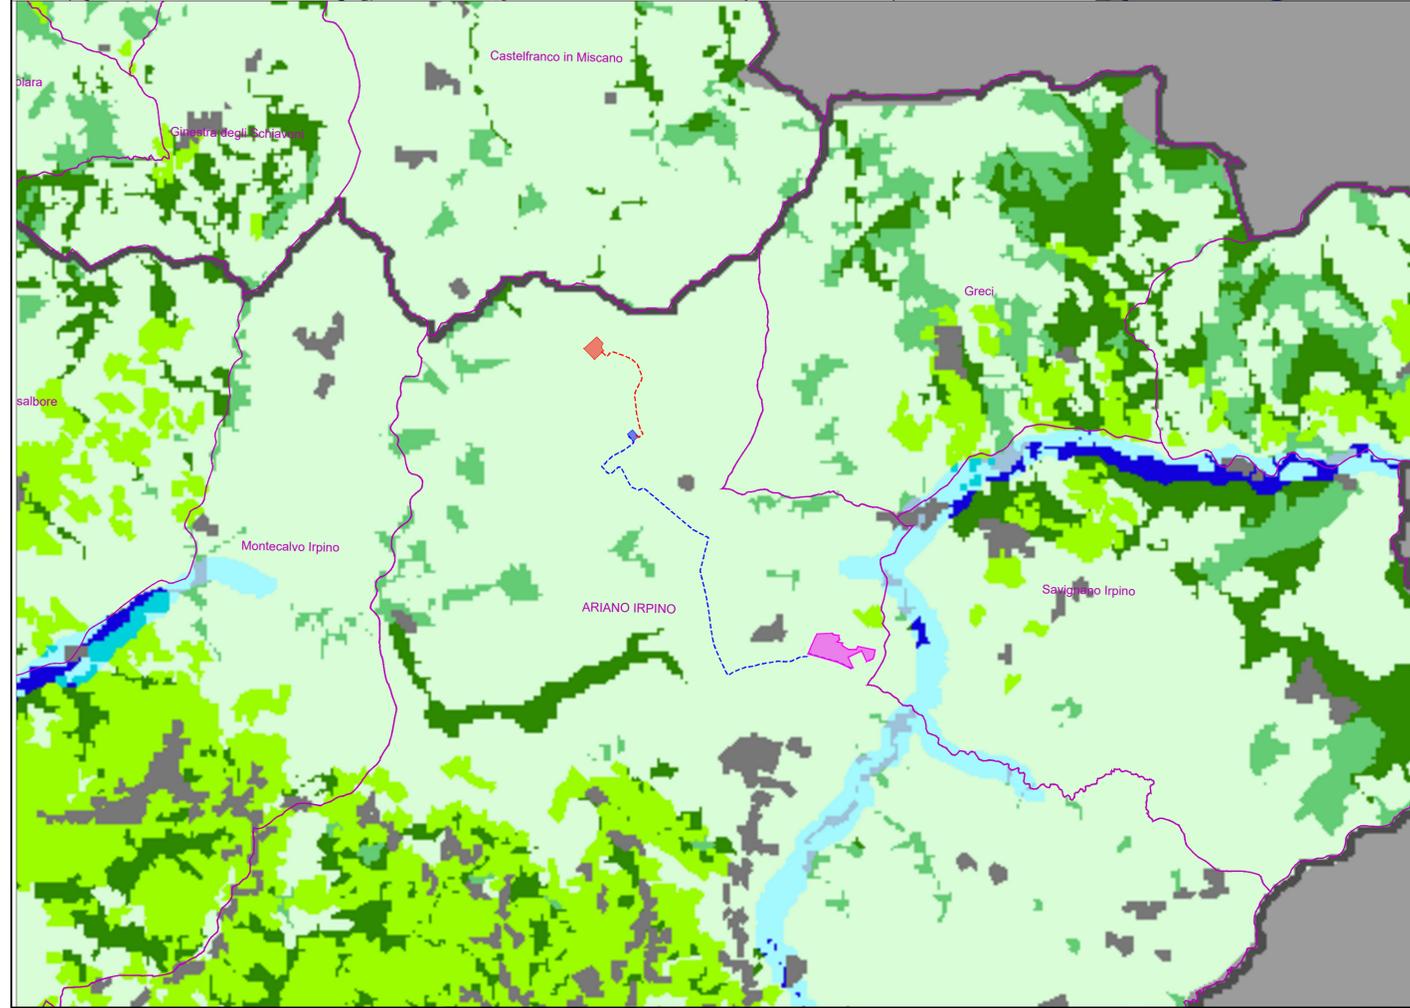

REGIONE CAMPANIA
PROVINCIA DI AVELLINO

Progetto per la realizzazione di un impianto fotovoltaico sito nel Comune di Ariano Irpino (AV) Località "Masseria delle Monache"

COMMITTENTE

Helios One s.r.l.
Via Giuseppe Ferrari, 12 - 00195 Roma
p.iva 15735841007

PROGETTAZIONE

Leukas
 LEUKOS Consorzio Stabile
 Via Giuseppe Mengoni n. 4
 20121 Milano
 www.leukos.org

Horus
 Green Energy Investment
 HORUS Green Energy Investment
 Viale Parioli n. 10
 00197 Roma

FDGL
 FDGL s.r.l.
 Via Ferriera n. 39
 83100 Avellino
 www.fdgli.it

PROGETTO DEFINITIVO

Elaborato:
SIA-TAV.01B - Sistema vincolistico PTR

SCALA	DATA	FORMATO STAMPA
1:50,000	09/2022	A1
REDDATO	APPROVATO	DESCRIZIONE E REVISIONE DOCUMENTO
DATA:	REV:	