

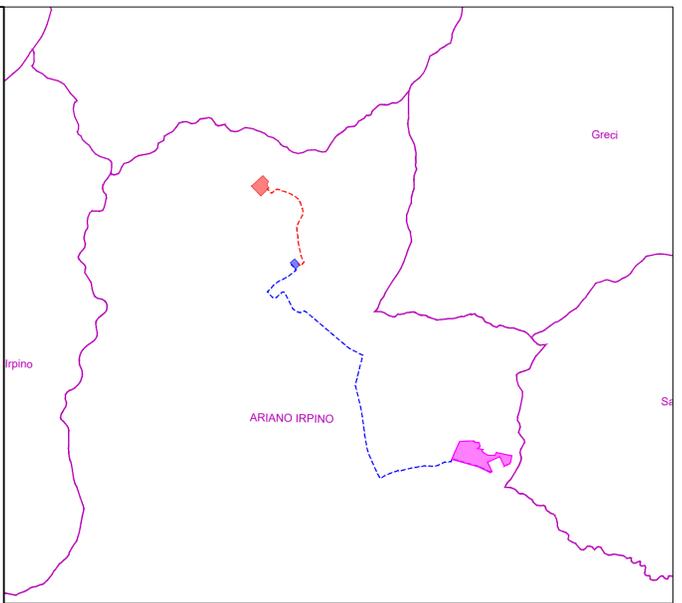
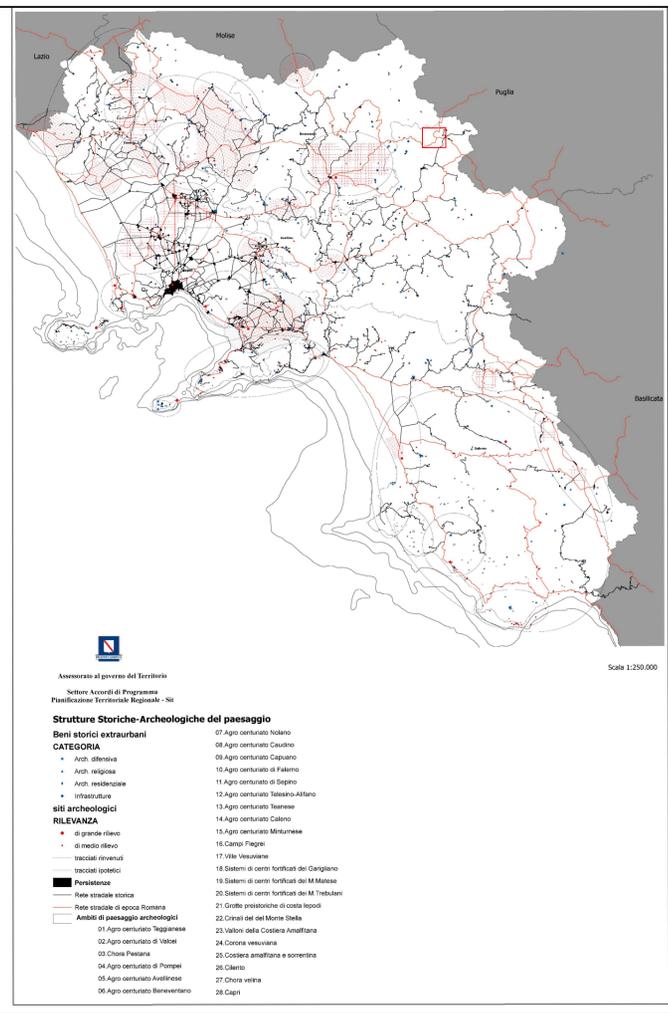


Pug

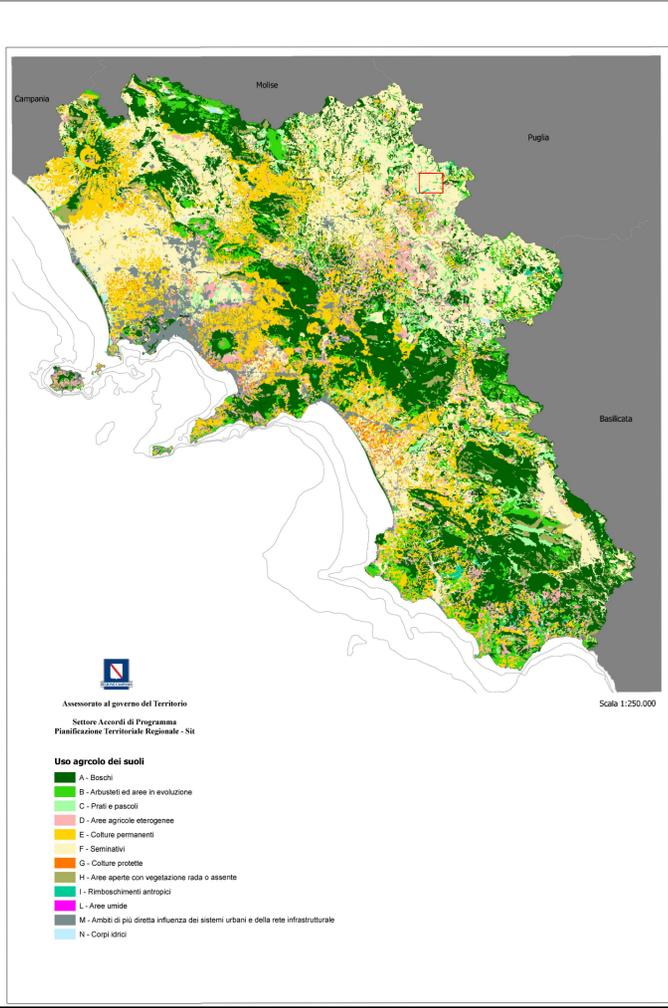

**LEGENDA:**

- Area Impianto fotovoltaico
- Elettrodotto MT
- Elettrodotto AT
- SSE RTN
- SSE Utente MT/AT

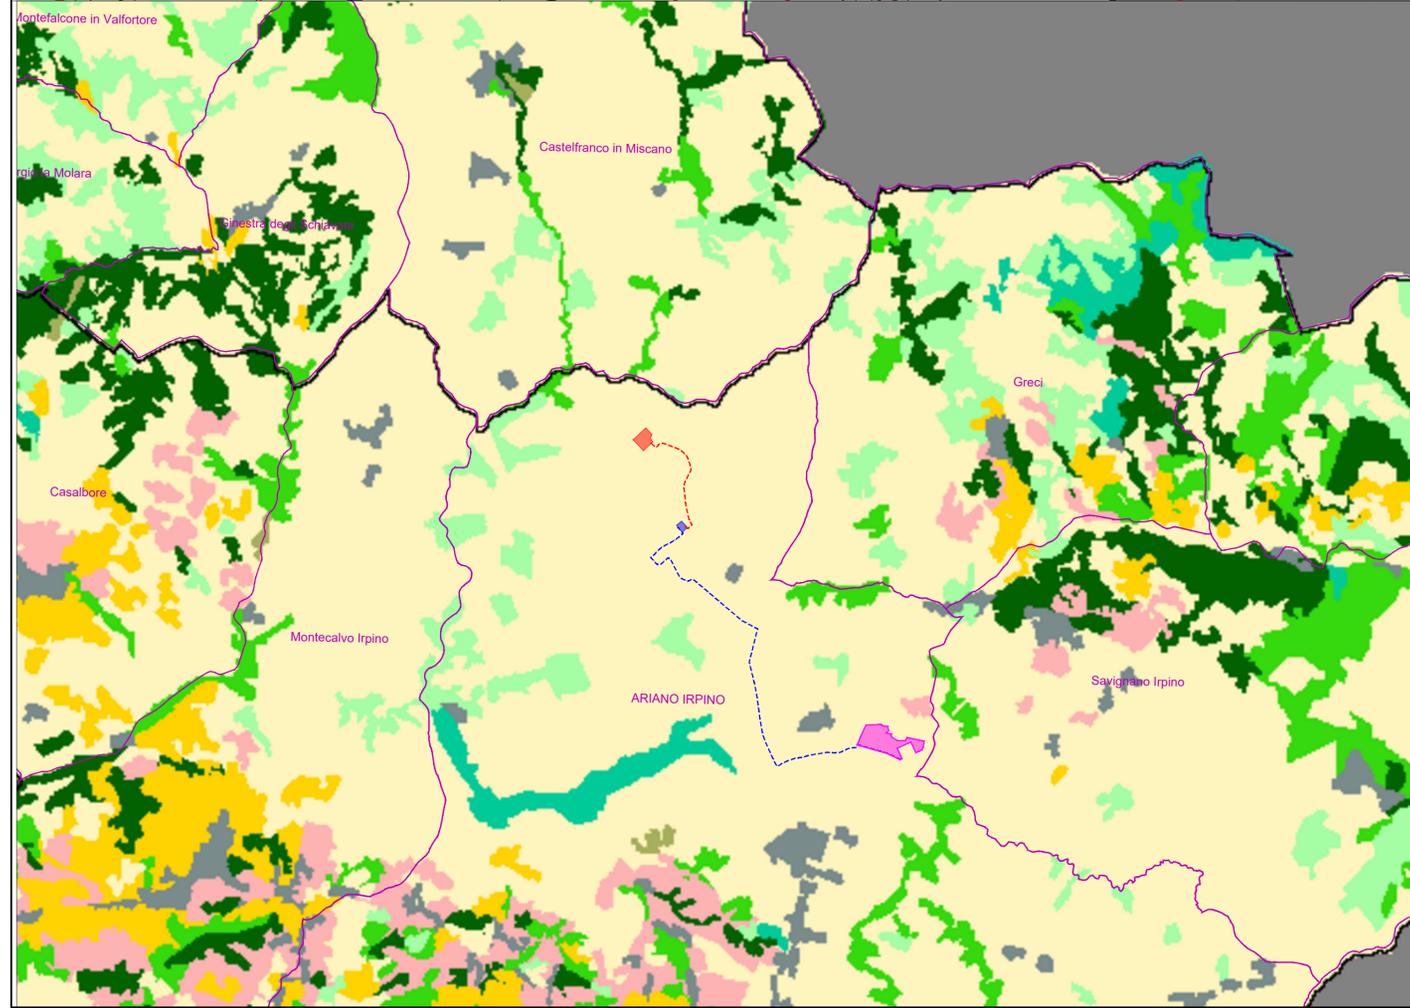

**REGIONE CAMPANIA**  
**PROVINCIA DI AVELLINO**

**Progetto per la realizzazione di un impianto fotovoltaico sito nel Comune di Ariano Irpino (AV)**  
Località "Masseria delle Monache"

**COMITENTE**  
Helios One s.r.l.  
Via Giovanni Boccaccio, 7 - 20123 Milano  
p.iva 15735841007

**PROGETTAZIONE**  
**Leukas** Green Energy Investment  
LEUKOS Consorzio Stabile  
Via Giuseppe Mengoni n. 4  
20121 Milano  
www.leukos.org  
**Horus** Green Energy Investment  
Viale Parioli n. 10  
00197 Roma  
**FDGL** s.r.l.  
Via Ferriera n. 39  
83100 Avellino  
www.fdgj.it

Progettista:  
Ing. Fabrizio Davide  
Collaboratori:  
Ing. Mario Lucadamo  
Ing. Angelo Mazza

**PROGETTO DEFINITIVO**

Elaborato:  
SIA-TAV.01E - Sistema vincolistico PTR

SCALA	1:50,000	DATA	11/2022	FORMATO STAMPA	A1
REDDATO	APPROVATO	DESCRIZIONE E REVISIONE DOCUMENTO	DATA:	REV. N°	

**COMUNE DI ARIANO IRPINO**