


- Vincoli Naturalistici**
- Parchi regionali (L.R. 33/93) - Zona A
 - Parchi regionali (L.R. 33/93) - Zona B
 - Parchi regionali (L.R. 33/93) - Zona C
 - Riserve naturali (L.R. 33/93)
 - Foreste demaniali regionali (L.R. 11/96)
 - Rete Natura 2000 (SIC-ZPS)
- Vincoli D.Lgs. 42/2004 (Paesaggistici - Archeologici)**
- Piano Territoriale Paesistico "Terminio Cervialto"
 - Aree Rispetto Fiumi (art.142)
 - Aree Rispetto Laghi (art.142)
 - Aree a quota > 1200 slm (art.142)
 - Immobili e Aree notevoli interesse pubblico (art. 136)**
 - Vincoli archeologici (bene culturale di cui all'art. 10, D.Lgs. 42/2004)

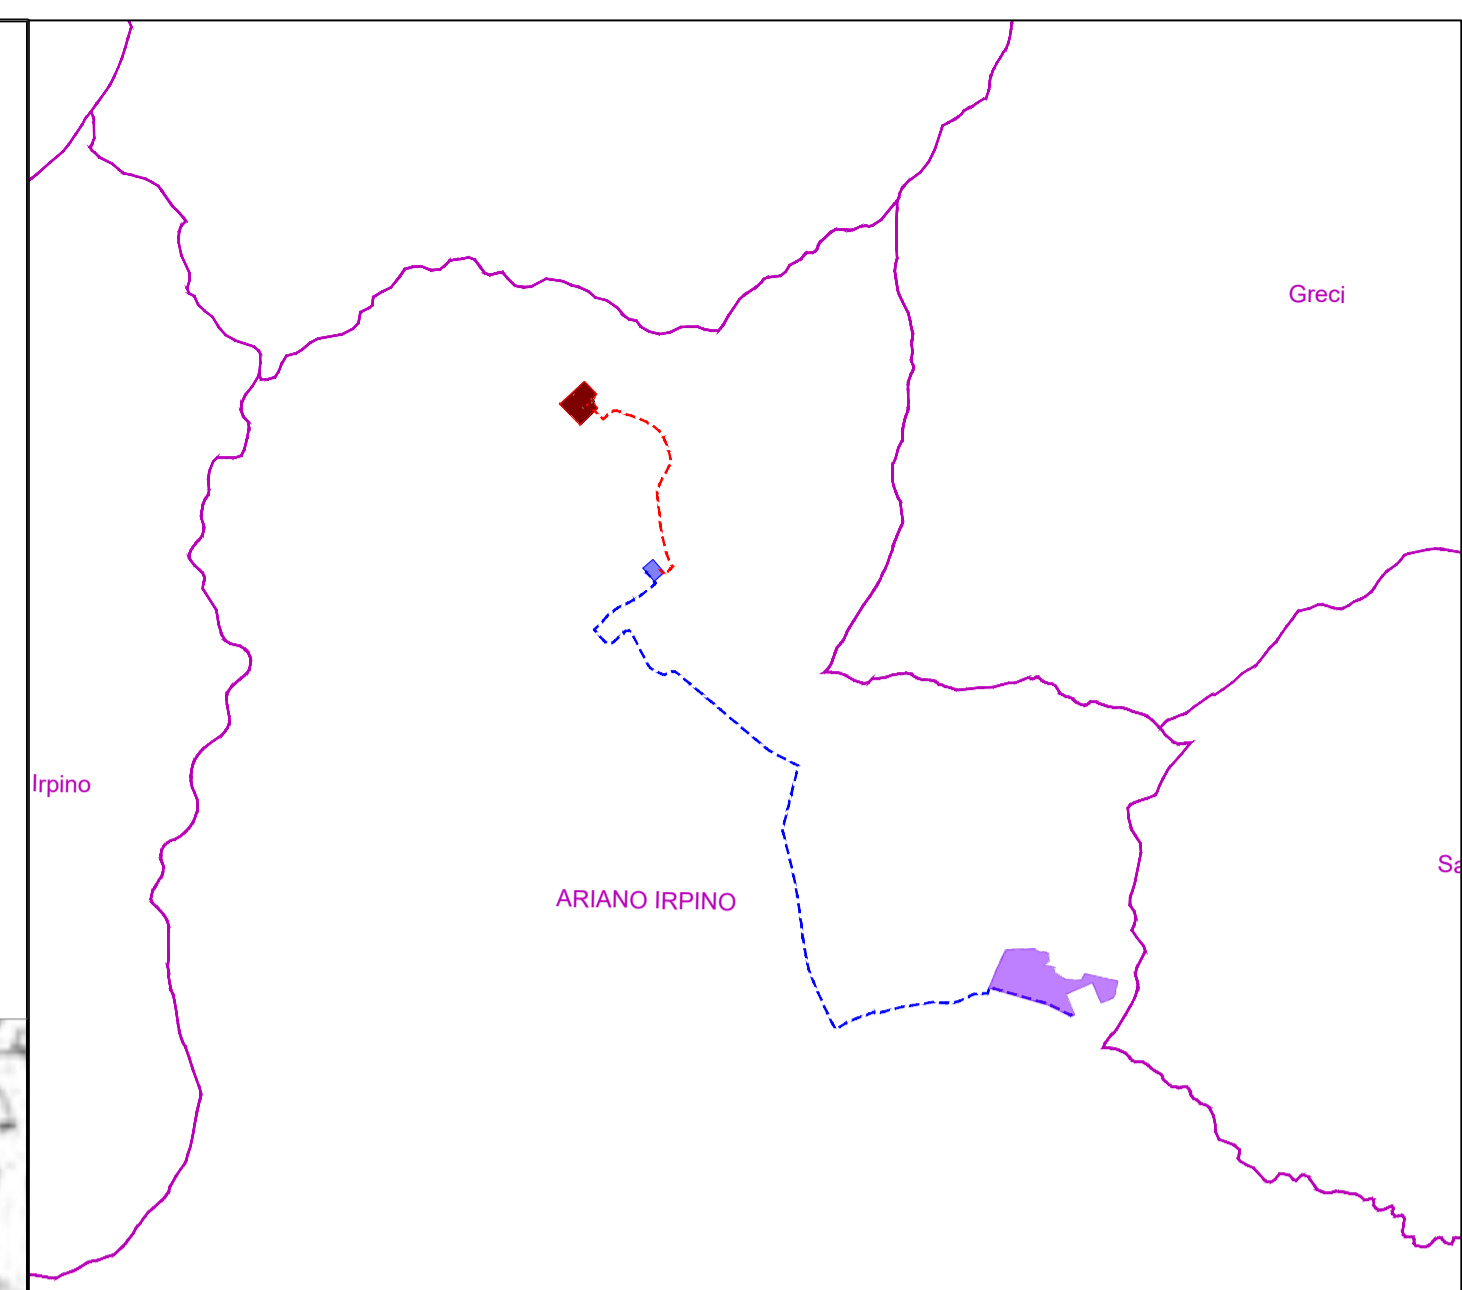

- LEGENDA:**
- Area Impianto fotovoltaico
 - Elettrodotto MT
 - Elettrodotto AT
 - SSE RTN
 - SSE Utente MT/AT

REGIONE CAMPANIA
PROVINCIA DI AVELLINO

Progetto per la realizzazione di un impianto fotovoltaico sito nel Comune di Ariano Irpino (AV)
 Località "Masseria delle Monache"

COMUNE DI ARIANO IRPINO

COMMITTENTE
Helios One s.r.l.
 Via Giovanni Boccaccio, 7 - 20123 Milano
 p.iva 15735841007

PROGETTAZIONE

Leukos **Horus** **FDGL**
 Leukos Consorzio Stabile Via Giuseppe Mengoni n. 4 20121 Milano www.leukos.org
 HORUS Green Energy Investment Viale Parioli n. 10 00197 Roma
 FDGL s.r.l. Via Ferriera n. 39 83100 Avellino www.fdgli.it

Progettista:
 Ing. Fabrizio Davide

Collaboratori:
 Ing. Mario Lucadamo
 Ing. Angelo Mazza

PROGETTO DEFINITIVO

Elaborato:
SIA-TAV.02H - Sistema vincolistico PTCP

SCALA	1:10.000	DATA	11/2022	FORMATO STAMPA	A1
REDDATO	APPROVATO	DESCRIZIONE E REVISIONE DOCUMENTO	DATA:	REV.N°	