



POSA SU STRADA ASFALTATA

SEZIONE TIPO CAVIDOTTO
SCALA 1:10

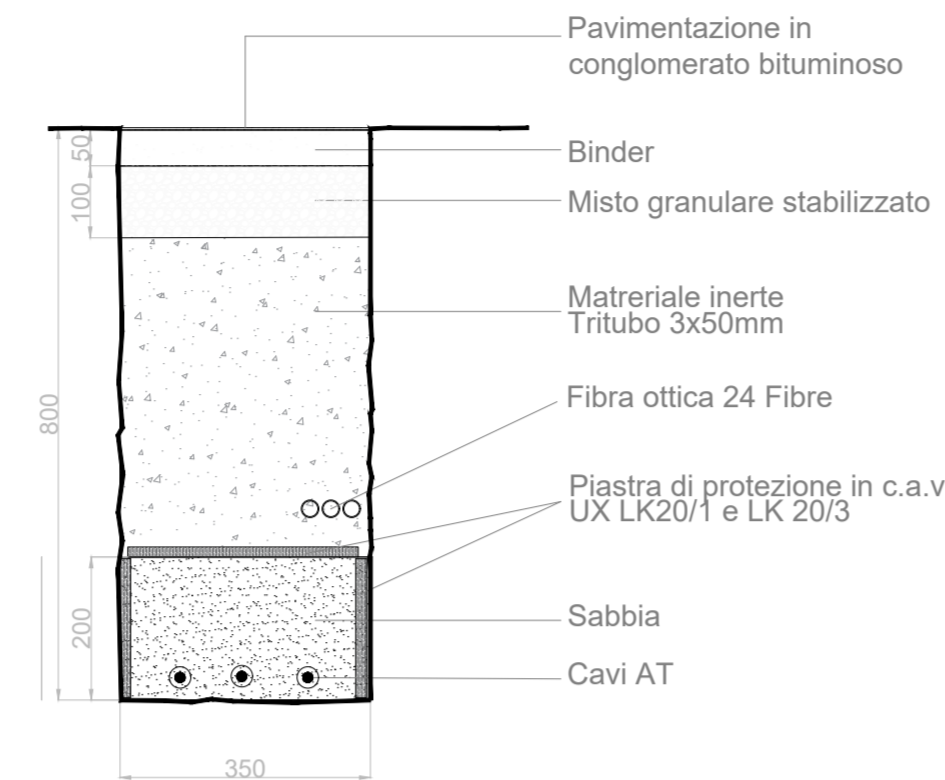


POSA SU SUPERFICIE STERRATA

SEZIONE TIPO CAVIDOTTO
SCALA 1:10

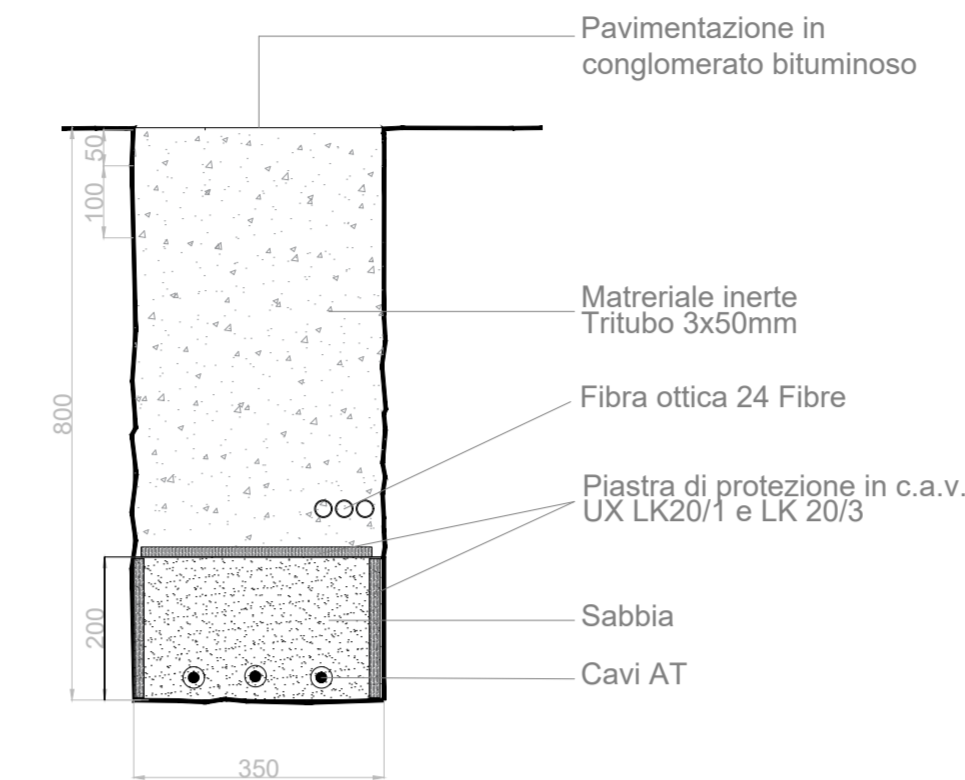


SEZIONE PIANTA BUCIA GIUNTI

Da prevedere ogni 500 metri
SCALA 1:10

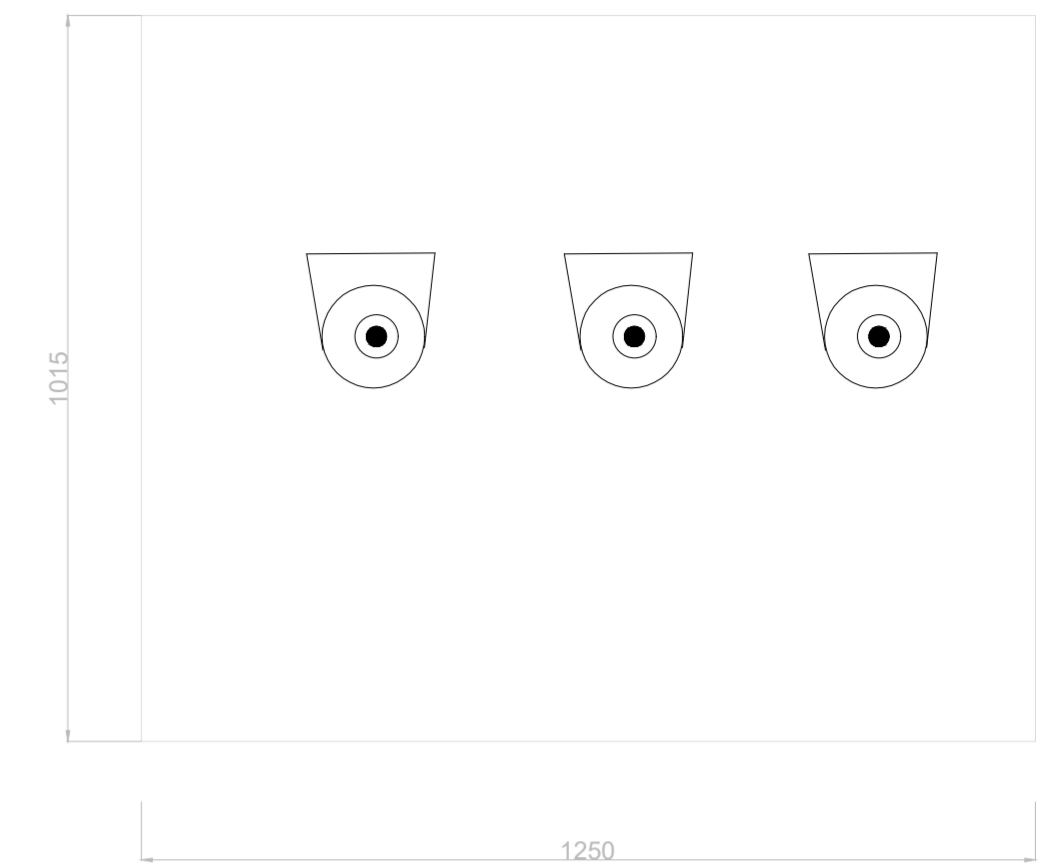


PIANTA BUCIA GIUNTI

Da prevedere ogni 500 metri circa

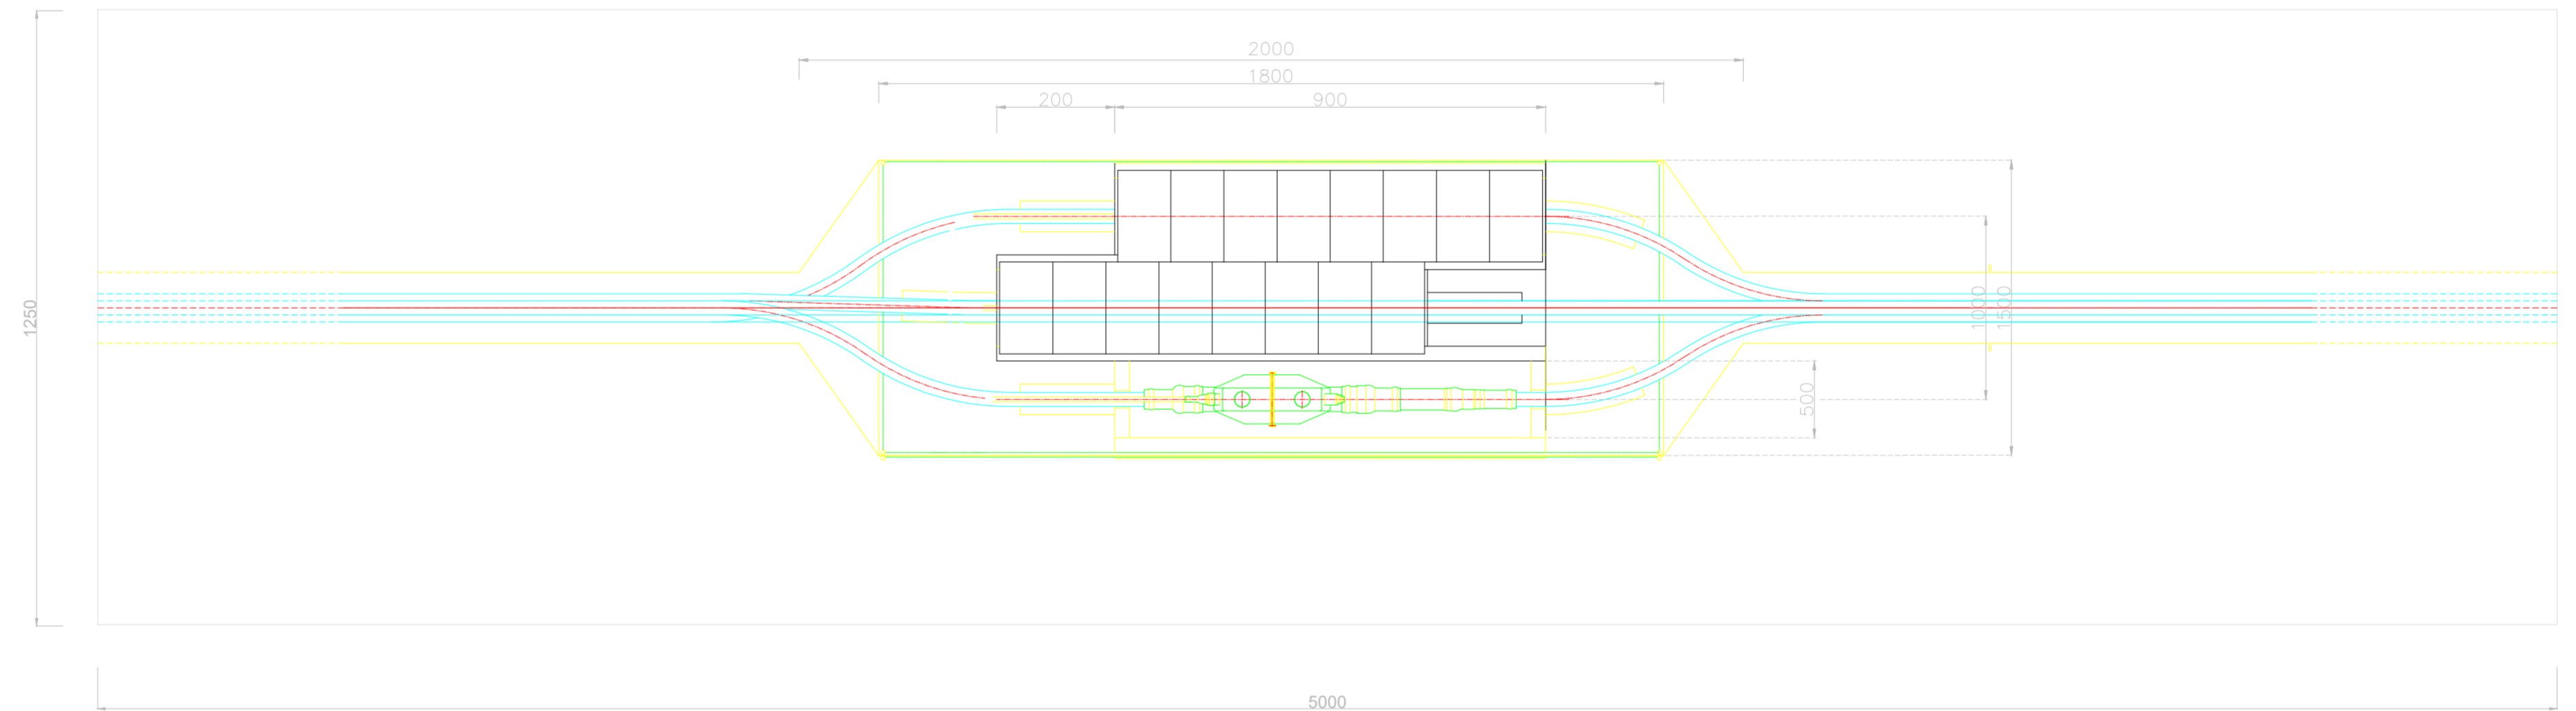


PROSPETTO BUCIA GIUNTI

Da prevedere ogni 500 metri circa

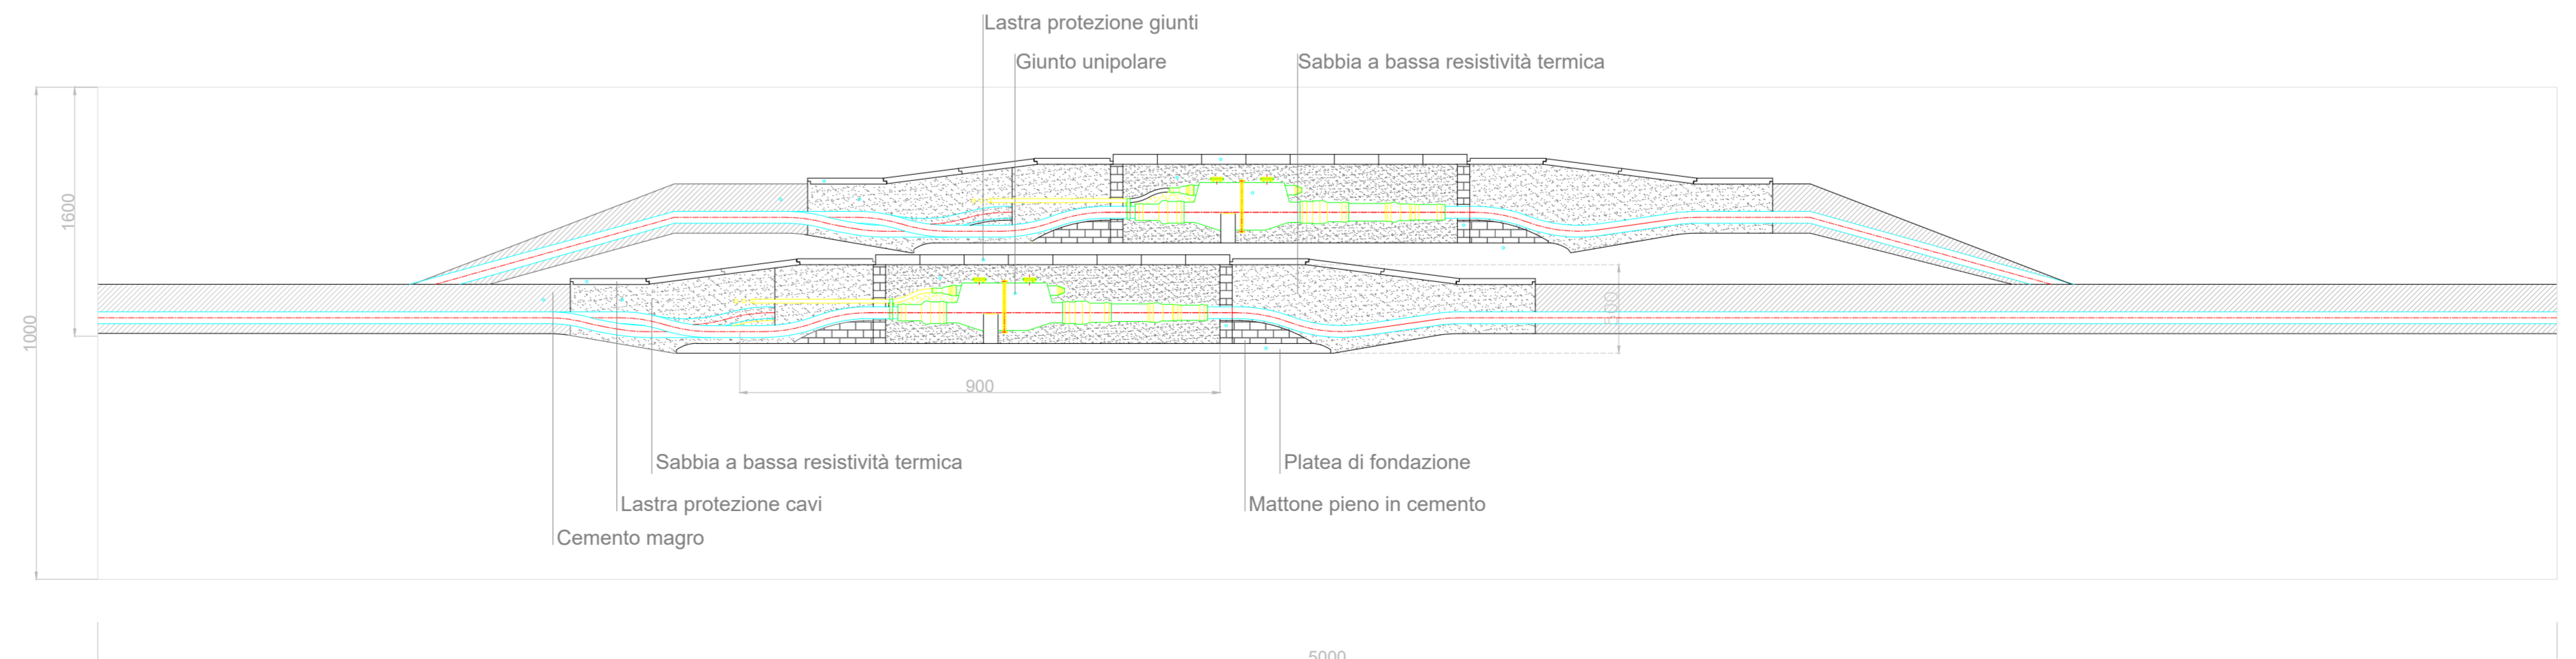

SEZIONI DI DETTAGLIO scala 1:10

STUDIO ALCHEMIST
Ing. Stefano Floris - Arch. Cinzia Nieddu

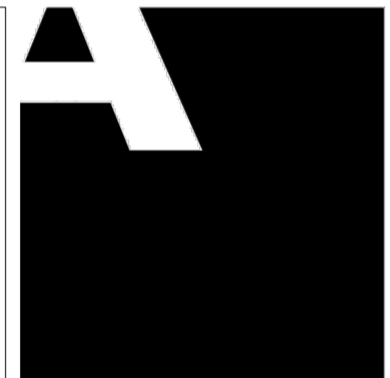

Via Isola San Pietro 3 - 09126 Cagliari (CA)
Via Semplice Spano 10 - 07026 Olbia (OT)

stefano.floris@studioalchemist.it
cinzia.nieddu@studioalchemist.it

www.studioalchemist.it

COMUNE DI GONNOSFANADIGA

OGGETTO

REALIZZAZIONE DI IMPIANTO AGRIVOLTAICO A TERRA
DA 29,60 MW IN IMMISSIONE - SU TRACKER DI TIPO AD
INSEGUIMENTO MONOASSIALE - "GONNOS-MAR"

COMMITTENTE

ENERGYGONNOSMAR1 SRL
Via Isola San Pietro 3 - 09126 Cagliari (CA)

PROGETTO DEFINITIVO

ELABORATO

BUCHE GIUNTI - SEZIONI DI DETTAGLIO

NUMERO ELABORATO

OS 04

SCALA: 1:10

DATA: LUGLIO 2023

3	Terza emissione				
2	Seconda emissione				
1	Prima emissione	Arch. Chiara Martis	Arch. Valentina Madeddu	Ing. S. Floris	
REV.	DATA	DESCRIZIONE	REDATTO	CONTROLLATO	APPROVATO

CODICE COMMESSA	NOME FILE	FASE PROGETTUALE	CATEGORIA	REV.


STUDIO ALCHEMIST:

Ing. Stefano Floris
Arch. Cinzia Nieddu

COLLABORATORI:

Arch. Chiara Martis
Arch. Valentina Madeddu
Arch. Elena Porcu
Arch. Luigi Mereu
Geol. Mario Strinna
Geom. Alberto Barroccu

PROGETTISTA - TIMBRO E FIRMA

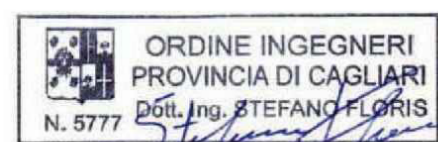

PROGETTISTA - TIMBRO E FIRMA

