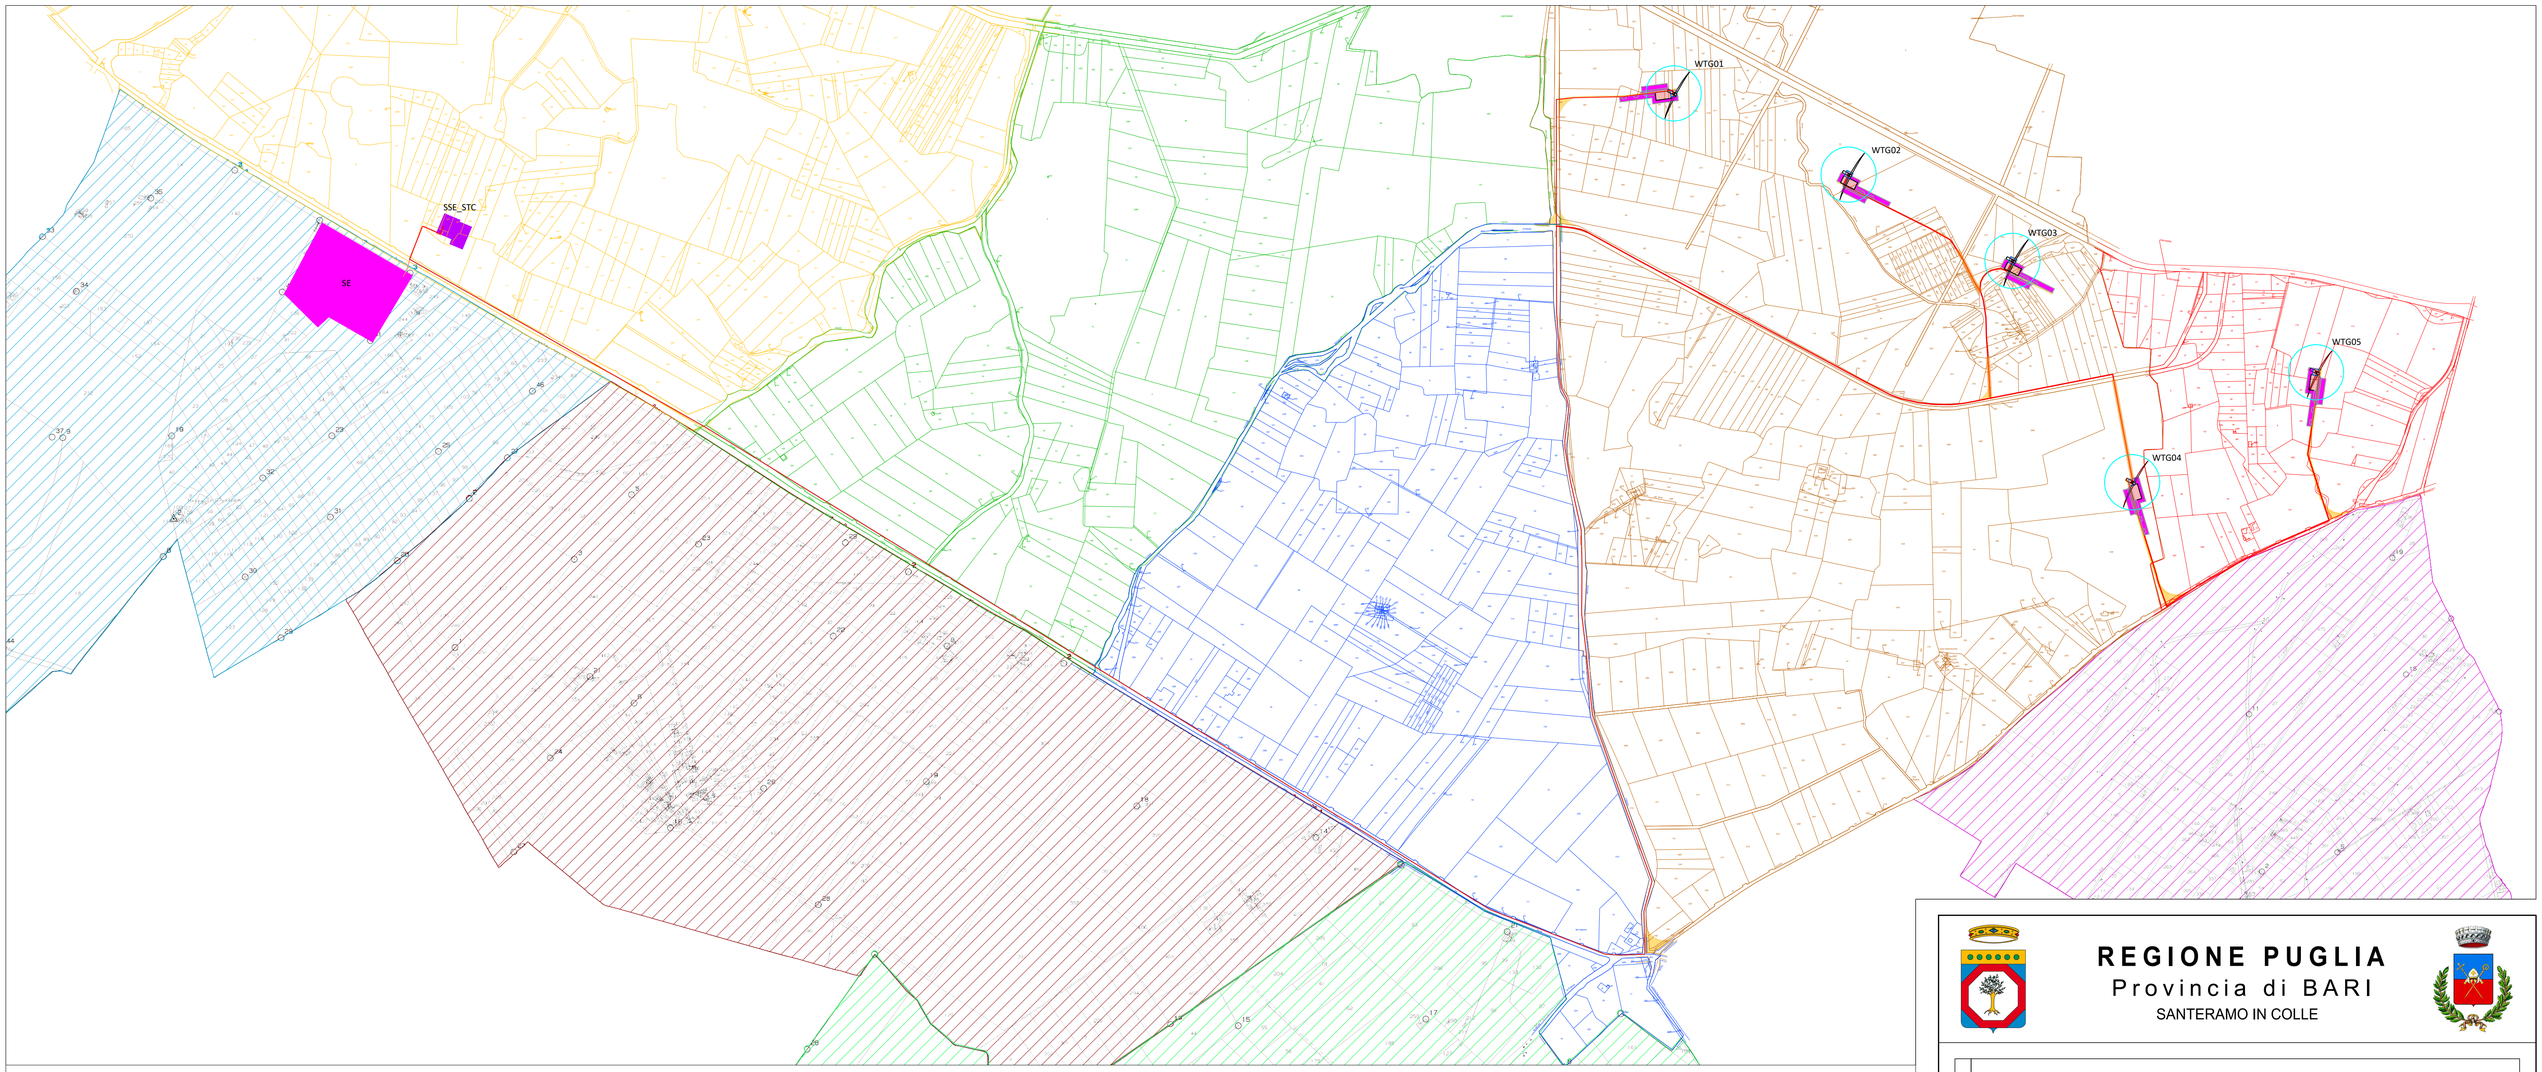

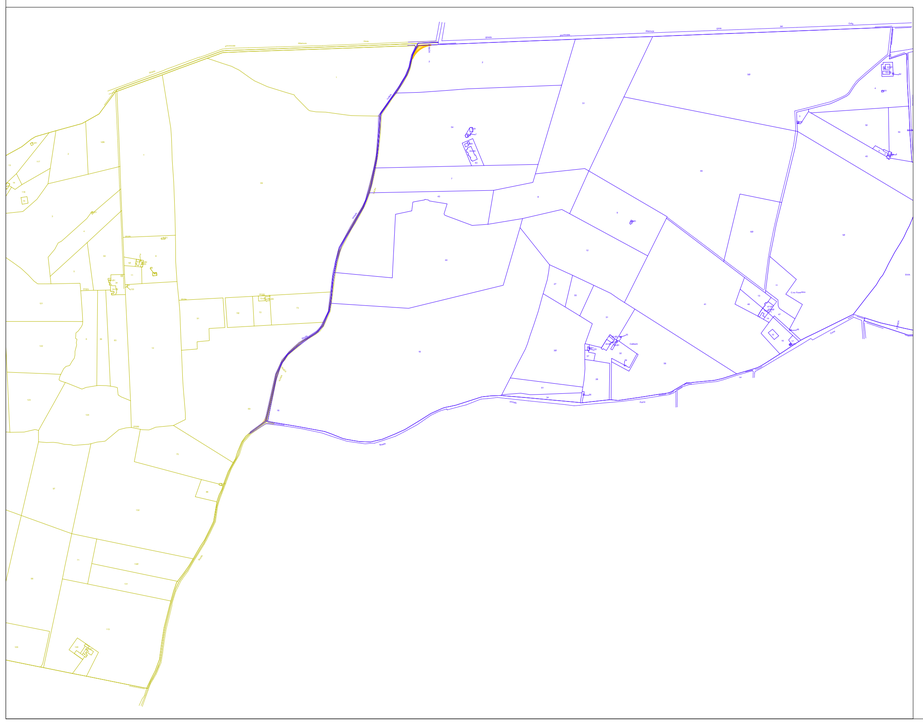

LEGENDA:

- Aree in convesione/concessione
- Servitù per strade e cavidotti
- Area in esproprio
- Occupazione temporanea
- Servitù aerea
- Aerogeneratore
- Tratto di pista da creare
- Cavidotto MT
- Cavidotto AT
- Foglio n. 103 del NCT - Comune di Santeramo in Colle (BA)
- Foglio n. 104 del NCT - Comune di Santeramo in Colle (BA)
- Foglio n. 107 del NCT - Comune di Santeramo in Colle (BA)
- Foglio n. 108 del NCT - Comune di Santeramo in Colle (BA)
- Foglio n. 109 del NCT - Comune di Santeramo in Colle (BA)
- Foglio n. 19 del NCT - Comune di Matera (MT)
- Foglio n. 20 del NCT - Comune di Matera (MT)
- Foglio n. 1 del NCT - Comune di Laterza (TA)
- Foglio n. 4 del NCT - Comune di Laterza (TA)
- Foglio n. 110 del NCT - Comune di Acquaviva delle Fonti (BA)
- Foglio n. 57 del NCT - Comune di Gioia del Colle (BA)

REGIONE PUGLIA
Provincia di BARI
SANTERAMO IN COLLE

OGGETTO

PROGETTO PER LA REALIZZAZIONE DI UN IMPIANTO EOLICO NEL COMUNE DI SANTERAMO IN COLLE IN LOCALITA' VALLONE DELLA SILICA

COMMITTENTE

Q-ENERGY RENEWABLES 2 S.r.l.
Via Vittor Pisani, 8/a - 20124 Milano (MI)
PEC: q-energyrenewables2srl@legalmail.it
P.IVA: 12490070963

Firmato digitalmente da
LUDOVICO LOMBARDI
CN = LOMBARDI LUDOVICO

PROGETTAZIONE

Codice Commessa PHEEDRA: **23_03_EO_STC**

PHEEDRA
PHEEDRA S.r.l. Via Lago di Nemi, 90
74121 - Taranto
Tel. 099.7722302 - Fax 099.9870285
e-mail: info@pheedra.it - web: www.pheedra.it

Direttore Tecnico : Dott. Ing. Angelo Micolucci

ORDINE INGEGNERI PROVINCIA TARANTO
Dott. Ing. MICOLUCCI Angelo n° 1851
Sezione A
Settore: Civile Ambientale Industriale Informazione

REV.	DATA	ATTIVITA'	REDATTO	VERIFICATO	APPROVATO
1	Luglio 2023	PRIMA EMISSIONE	MS	AM	VS

OGGETTO DELL'ELABORATO

LAYOUT IMPIANTO
SOVRAPPOSIZIONE SU MAPPA CATASTALE
PISTE DI ACCESSO E CAVIDOTTI

FORMATO	SCALA	CODICE DOCUMENTO					NOME FILE	FOGLI
		SOC.	DISC.	TIPO DOC.	PROG.	REV.		
A0	1:15.000	STC	CIV	TAV	008	01	STC-CIV-TAV-008_01	1