PLANIMETRIA ELETTROMECCANICA - scala 1:125

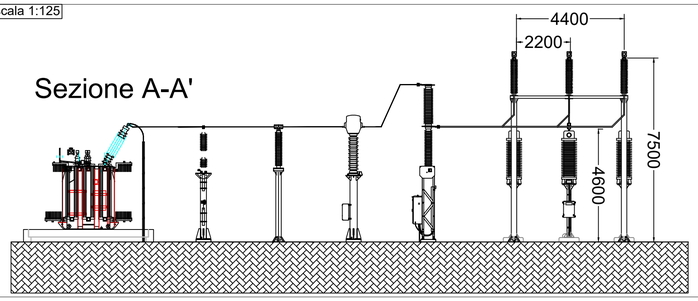

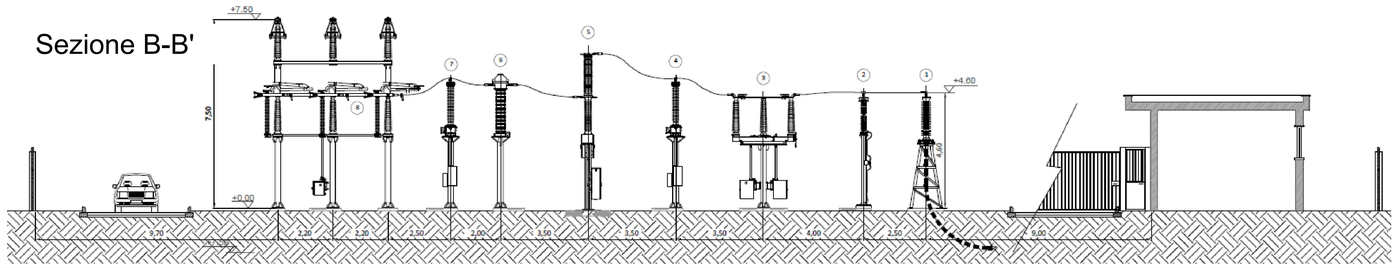

PLANIMETRIA ELETTROMECCANICA - scala 1:250

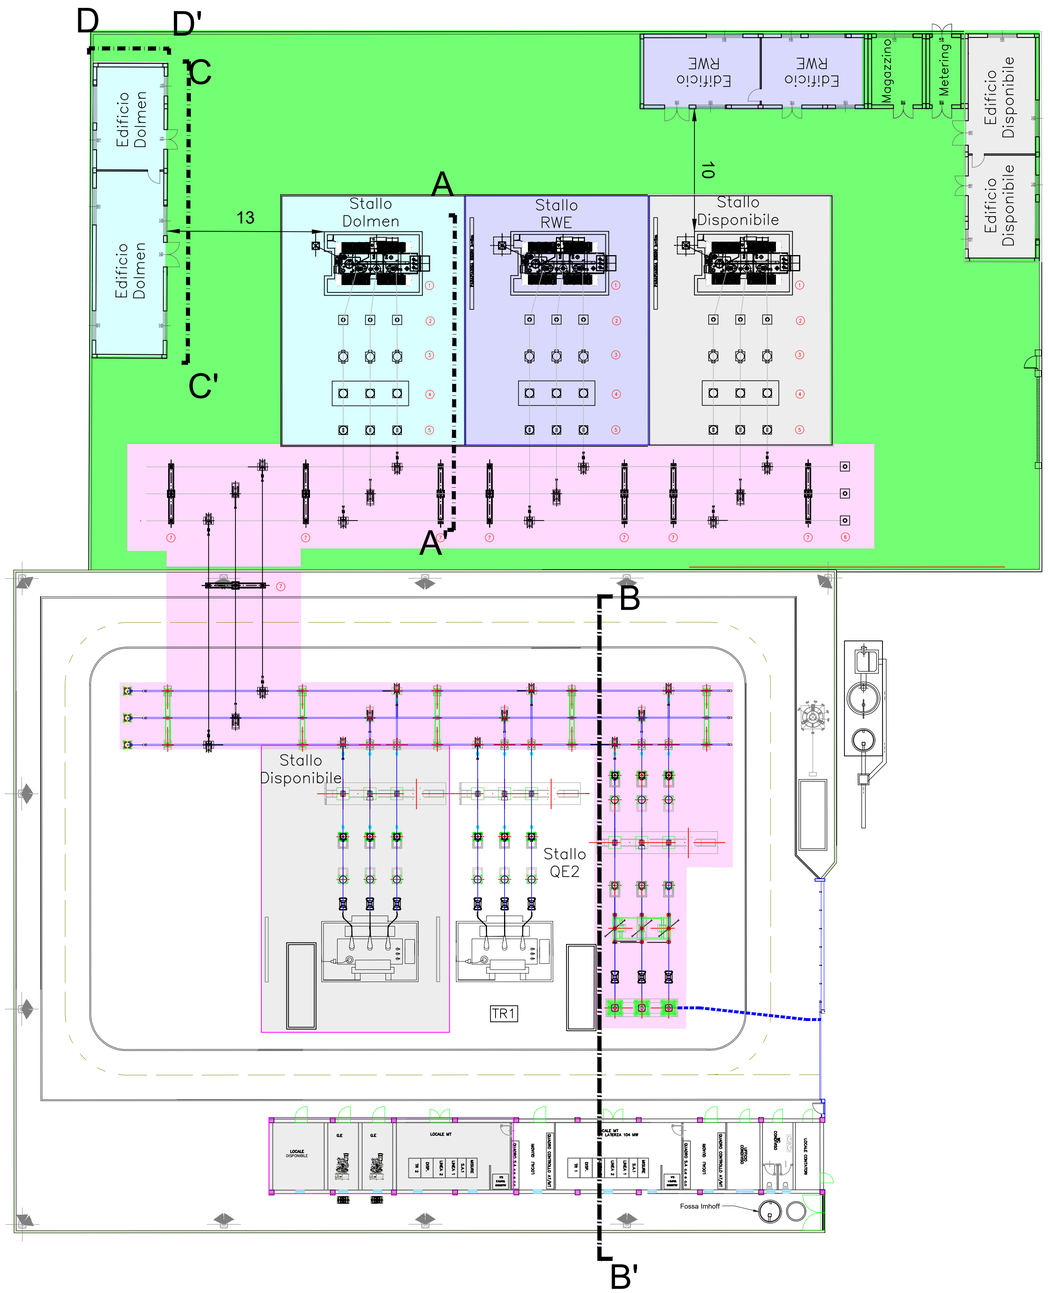

LEGENDA:

- Aree Dolmen
- Aree RWE
- Aree RWE - Dolmen - Stallo disp.
- Aree RWE - Dolmen - Stallo disp. - Q-Energy Renewables 2 Srl

1. Trasformatore AT/MT 150/30 kV
2. Scaricatore 150 kV
3. Trasformatore di corrente 150 kV
4. Interruttore
5. Trasformatore di tensione induttivo 150 kV
6. Trasformatore di tensione capacitivo 150 kV
7. Sbarre

REGIONE PUGLIA
Provincia di BARI
SANTERAMO IN COLLE

OGGETTO

PROGETTO PER LA REALIZZAZIONE DI UN IMPIANTO EOLICO NEL COMUNE DI SANTERAMO IN COLLE IN LOCALITA' VALLONE DELLA SILICA

COMMITTENTE

Q-ENERGY RENEWABLES 2 S.r.l.

Via Vittor Pisani, 8/a - 20124 Milano (MI)
PEC: q-energyrenewables2srl@legalmail.it
P.IVA: 12490070963

Firmato digitalmente da
LUDOVICO LOMBARDI
CN = LOMBARDI LUDOVICO

PROGETTAZIONE

Codice Commessa PHEEDRA: **23_03_EO_STC**

PHEEDRA

PHEEDRA S.r.l. Via Lago di Nemi, 90
74121 - Taranto
Tel. 099.7722302 - Fax 099.9870285
e-mail: info@pheedra.it - web: www.pheedra.it

Direttore Tecnico : Dott. Ing. Angelo Micolucci

ORDINE INGEGNERI PROVINCIA TARANTO
Sezione A
Dott. Ing. MICOLUCCI Angelo n° 1851
Settore: Civile Ambientale Industriale Informazione

REV.	DATA	ATTIVITA'	REDATTO	VERIFICATO	APPROVATO
1	Luglio 2023	PRIMA EMISSIONE	MS	AM	VS

OGGETTO DELL'ELABORATO

PARTICOLARE DI CONNESSIONE ALLA SE (Foglio 2 di 2)
Sottostazione Utente 30/150 kV - Planimetria e profilo elettromeccanico

FORMATO	SCALA	CODICE DOCUMENTO					NOME FILE	FOGLI
		SOC.	DISC.	TIPO DOC.	PROG.	REV.		
A1	Varie	STC	CIV	TAV	014	01	STC-CIV-TAV-014_01	2