


- Areopporto militare Gioia del Colle (BA)**
- Pista Ovest
 - ARP - Areopporto Militare Gioia del Colle (BA)
 - Areopporto Militare Gioia del Colle (BA) - Buffer_9260m_ATZ_Pista Ovest
 - Areopporto Militare Gioia del Colle (BA) - Buffer_15000m_OHS_Pista Ovest

Intervento in progetto

- Aerogeneratore
- Area spazzata
- Cavidotto MT
- Piazzola
- Sottostazione elettrica
- Cavidotto AT
- Stazione Elettrica

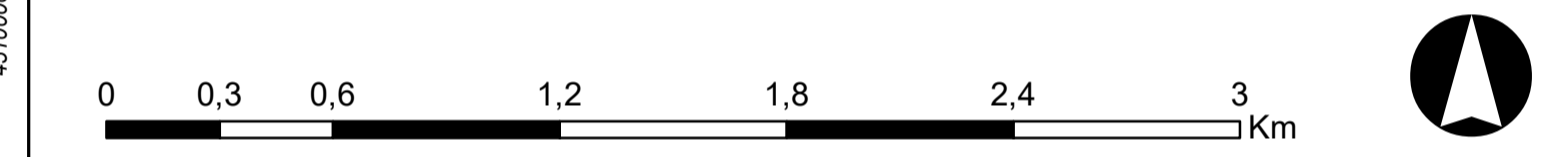



REGIONE PUGLIA
 Provincia di BARI
 SANTERAMO IN COLLE



OGGETTO PROGETTO PER LA REALIZZAZIONE DI UN IMPIANTO EOLICO NEL COMUNE DI SANTERAMO IN COLLE IN LOCALITA' VALLONE DELLA SILICA

COMMITTENTE **Q-ENERGY RENEWABLES 2 S.r.l.**
 Via Vittor Pisani, 8/a - 20124 Milano (MI)
 PEC: q-energyrenewables2srl@legalmail.it
 P.IVA: 12490070963

Codice Commessa PHEEDRA_23_03_EQ_STC



PHEEDRA S.r.l. Via Lago di Nemi, 90
 74121 - Taranto
 Tel. 099.77.2302 - Fax 099.9870285
 e-mail: info@pheedra.it - web: www.pheedra.it

Direttore Tecnico : Dott. Ing. Angelo Micolucci

ORDINE INGEGNERI PROVINCIA TARANTO
 Sezione A

Dott. Ing. **MICOLUCCI Angelo** Settore: Civile Ambientale
 n° 1851 Industriale Informazione

1	Luglio 2023	PRIMA EMISSIONE	MS	AM	VS
REV.	DATA	ATTIVITA'	REDATTO	VERIFICATO	APPROVATO

OGGETTO DELL'ELABORATO INTERFERENZA CON LE INFRASTRUTTURE DI VOLO

FORMATO	SCALA	CODICE DOCUMENTO				NOME FILE	FOGLI
A1	1:20.000	SOC. STC	DISC. AMB	TIPO DOC. TAV	PROG. 054	REV. 01	STC-AMB-TAV-054_01