

**Are tutelate parte III D.Lgs. 42/2004 - Beni paesaggistici (fonte : SIT Puglia - PPTR)**


- Art.142 comma a - Territori costieri
- Art.142 comma b - Aree contermini ai laghi
- Art.142 comma c - Fiumi e torrenti, acque pubbliche
- Art.142 comma g - Boschi
- Art.142 comma h - Zone gravate da usi civici
- Art.142 comma i - Zone Umide Ramsar
- Art.142 comma m -Zone di interesse archeologico
- Art.142 comma f - Parchi naturali

**Are tutelate parte III D.Lgs. 42/2004 - Beni paesaggistici (fonte : Regione Basilicata - Web Map Service)**

- Art.142 comma c - Fiumi e torrenti, acque pubbliche BUFFER
- Art.142 comma g - Foreste e Boschi
- Beni Paesaggistici - Articolo 143 GeoSiti
- Zone di interesse archeologico ope legis – let m
- Zone di interesse archeologico di nuova istituzione – let. m
- Beni Paesaggistici - Articolo 142 i - Zone umide

**INTERVENTI IN PROGETTO**

- Aerogeneratore
- Area spazzata
- Cavidotto MT
- Piazzola
- Sottostazione elettrica
- Cavidotto AT
- Stazione Elettrica

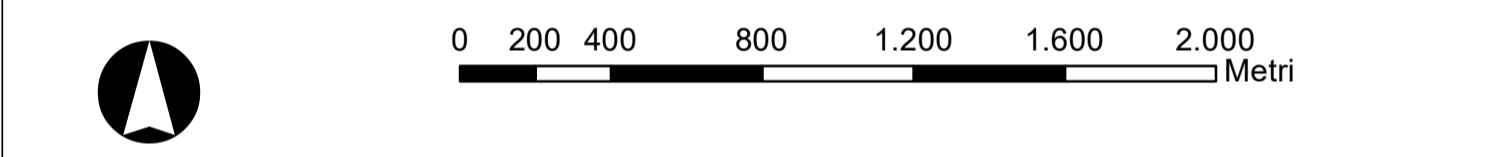

## REGIONE PUGLIA

### Provincia di BARI

SANTERAMO IN COLLE

---

**OGGETTO**

PROGETTO PER LA REALIZZAZIONE DI UN IMPIANTO EOLICO  
NEL COMUNE DI SANTERAMO IN COLLE IN LOCALITA'  
VALLONE DELLA SILICA

---

**COMMITTENTE**

**Q-ENERGY RENEWABLES 2 S.r.l.**  
Via Vitor Pisani, 8/a - 20124 Milano (MI)  
PEC: q-energyrenewables2@legalmail.it  
P.IVA: 12490070963

---

**PROGETTAZIONE**

Codice Commessa PHEEDRA\_23\_03\_EO\_STC

PHEEDRA S.r.l. Via Lago di Nemi, 50  
 74121 - Taranto  
 Tel. 099.772292 - Fax 099.9870285  
 e-mail: info@pheedra.it - web: www.pheedra.it

Ordine Ingegneri Provincia Taranto  
 Sezione A  
 Dott. Ing. MICOLUCCI Angelo  
 n° 1851  
 Settore: Civile Ambientale Industriale Informazione

---

1	Luglio 2023	PRIMA EMISSIONE	MS	AM	VS
REV	DATA	ATTIVITA'	REDATTO	VERIFICATO	APPROVATO





---

**OGGETTO DEL LABORATORIO**

TAVOLA DI INQUADRAMENTO SU IGM - AREE IDONEE  
AI SENSI DEL D.LGS. 199 DEL 2021 ART.20 COMMA 8  
Aree tutelate ai sensi della parte III del D.lgs. 42/2004

FORMATO	SCALA	CODICE DOCUMENTO				NOME FILE	FOGLI	
A1	1:20.000	SOC STC	SEC AMB	INFO DOC TAV	PROG 061	REV 01	STC-AMB-TAV-061_01	1 di 2


**Beni tutelati ai sensi dell'art.136 e della parte II del D.lgs. 42/2004**  
fonte: WMS Regione Puglia Impianti FER - Aree non idonee

-  Fascia di rispetto 3 km
-  Immobili e aree dichiarate di notevole interesse pubblico (art. 136 D.Lgs 42/04)
-  Beni Culturali con 100 m. (parte II D.Lgs.42/04)
-  Tratturi con buffer di 100 m.

**Beni tutelati ai sensi dell'art.136 e della parte II del D.lgs. 42/2004**  
(fonte:WMS Regione Basilicata - Web Map Service)

-  Fascia di rispetto 3 km
-  Beni di interesse Archeologico - Articolo 10 - Tratturi
-  Beni di interesse archeologico - Articolo 10
-  Beni Paesaggistici - Articolo 136

**INTERVENTI IN PROGETTO**


-  Aerogeneratore
-  Area spazzata
-  Cavidotto MT
-  Piazzola
-  Sottostazione elettrica
-  Cavidotto AT
-  Stazione Elettrica



0 150 300 600 900 1.200 1.500 Metri

4510000


4510000



## REGIONE PUGLIA

### Provincia di BARI

SANTERAMO IN COLLE




---

**OGGETTO** PROGETTO PER LA REALIZZAZIONE DI UN IMPIANTO EOLICO NEL COMUNE DI SANTERAMO IN COLLE IN LOCALITA' VALLONE DELLA SILICA

---

**COMMITENTE** **Q-ENERGY RENEWABLES 2 S.r.l.**  
Via Vitor Pisani, 8/a - 20124 Milano (MI)  
PEC: qenergyrenewables2@legalmail.it  
P.IVA: 12490070963

---

**PROGETTAZIONE** Codice Commessa PHEEDRA\_23\_03\_E0\_STC  
 PHEEDRA S.r.l. Via Lago di Nemi, 50  
74121 - Taranto  
Tel. 099.772292 - Fax 099.9870285  
e-mail: info@pheedra.it - web: www.pheedra.it  
 Direttore Tecnico : **Dott. Ing. Angelo Micolucci**  
 ORDINE INGEGNERI PROVINCIA TARANTO  
 Sezione A  
 Dott. Ing. **MICOLUCCI Angelo** Settore: Civile Ambientale  
 n° 1851 Informazione

---

1	Luglio 2023	PRIMA EMISSIONE	MS	AM	VS
REV	DATA	ATTIVITA'	REDATTO	VERIFICATO	APPROVATO

---

**OGGETTO DELL'LABORATO** TAVOLA DI INQUADRAMENTO SU IGM - AREE IDONEE AI SENSI DEL D.L.GS. 199 DEL 2021 ART.20 COMMA 8  
Aree tutelate ai sensi dell' art. 136 e della parte II del D.lgs. 42/2004

---

FORMATO	SCALA	SOC	SIS	PRO DOC	PROG	REV	NOME FILE	FOGLI
A1	1:15.000	STC	AMB	TAV	088	01	STC-AMB-TAV-088_01	2 di 2

4510000

4510000

4510000

4510000

4510000

4510000