Firmato digitalmente da:

Fabio Paccapelo

Firmato il 10/08/2023 20:04

Seriale Certificato: 1609834

Valido dal 04/08/2022 al 03/08/2024

InfoCamere Qualified Electronic Signature CA

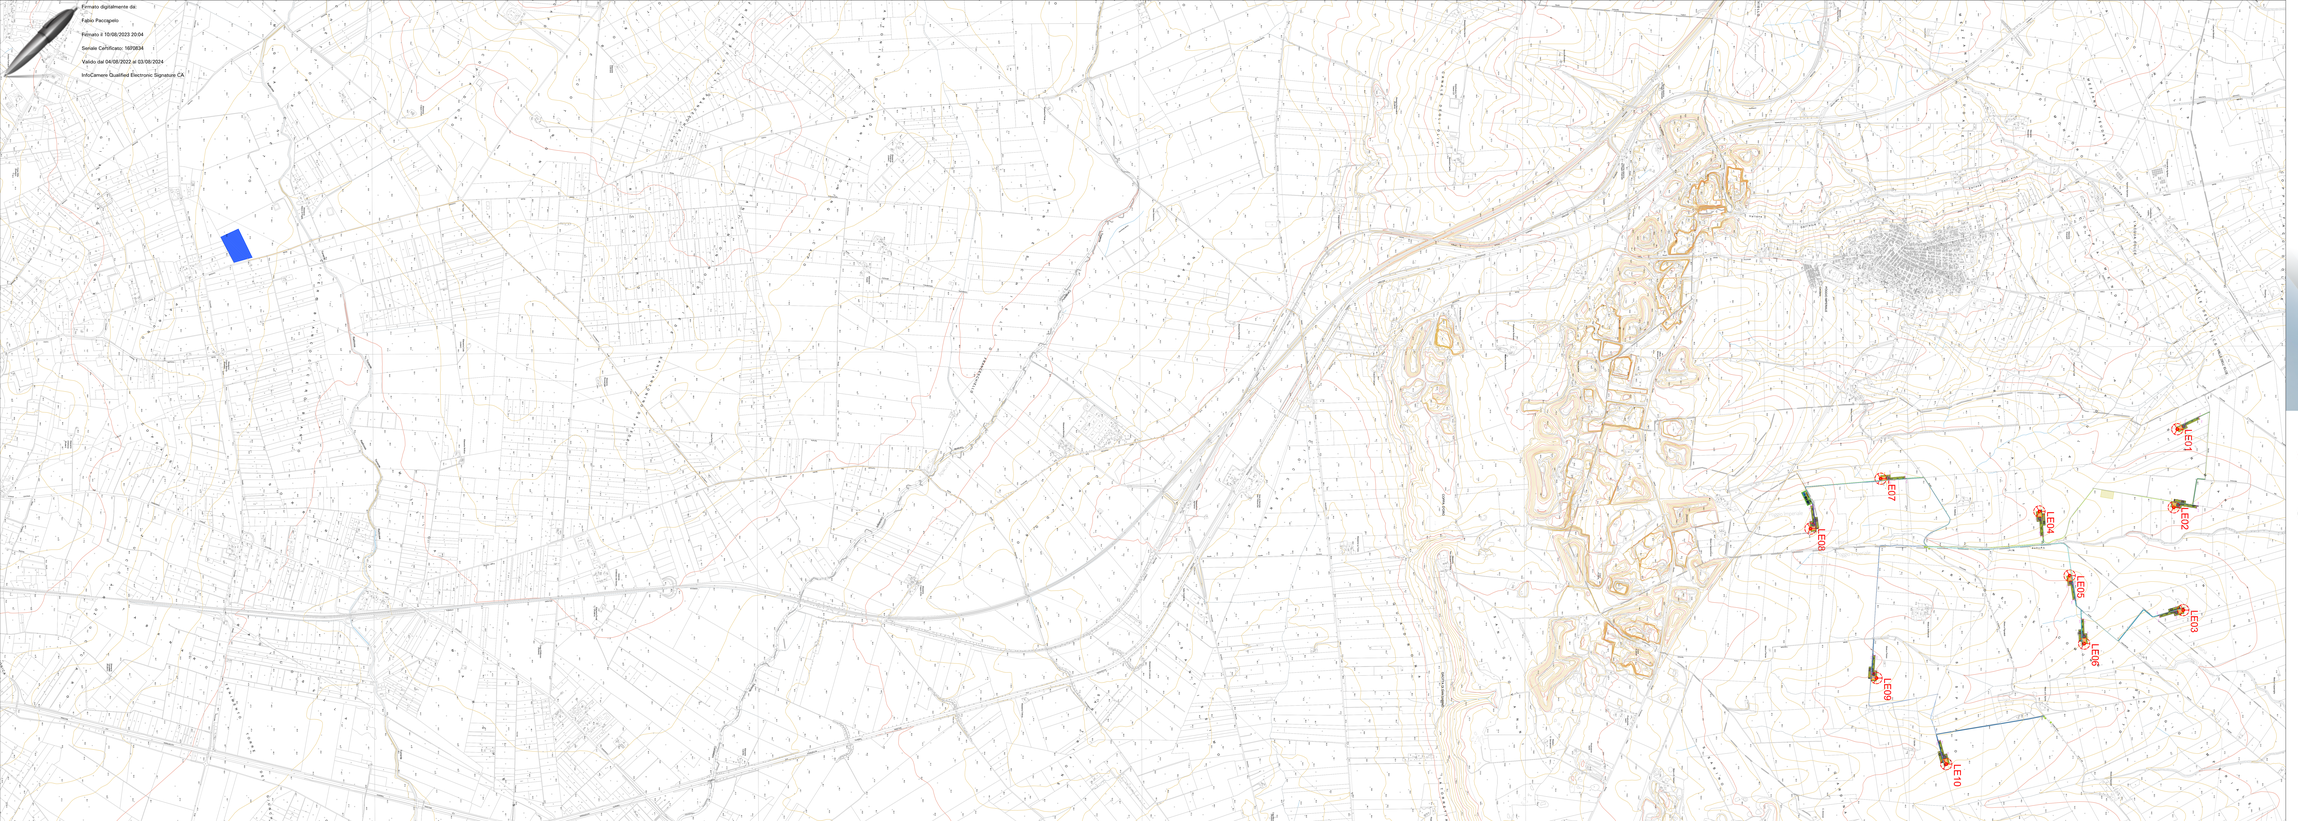

hope group WIND ENERGY

PROGETTO PER LA REALIZZAZIONE DI UN IMPIANTO PER LA PRODUZIONE DI ENERGIA MEDIANTE LO SFRUTTAMENTO DEL VENTO NEL TERRITORIO COMUNALE DI LESINA E POGGIO IMPERIALE (FG) LOC. S. SPIRITO POTENZA NOMINALE 66 MW

PROGETTO DEFINITIVO - SIA

PROGETTAZIONE E SIA
Ing. Fabio PACCAPELO
Ing. Andrea INGEGNE
Ing. Antonello Laura GIORDANO
Ing. Francesco SACCAROLA
COLLABORATORI
Dott. Kristofers RÓNSILI
Ing. Giulio MONRICHE

STUDI SPECIALISTICI
IMPIANTI ELETTRICI
Ing. Roberto DI MONTE
GEOLOGIA
geol. Mattheo DI CARLO
IDROLOGIA
Ing. Valeria SCARAMUZZI
NATURA E BIODIVERSITÀ
Dr. Luigi Raffaele LIPO
STUDIO PEDO-AGRONOMICO
dott.ssa Lucia PISCICA
ARCHEOLOGIA
Dr.ssa archeol. Domenica CARRASSO
INTERVENTI DI COMPENSAZIONE E VALORIZZAZIONE
arch. Gianluca FORNARELLI
arch. Andrea GIUFFREDA

REV.	DATA	DESCRIZIONE

FD.EG.1 INQUADRAMENTO E RILIEVO

EG.1.6 Rilievo piano altimetrico

Scala 1:15.000

Legenda:

TRXX Aerogeneratore

Piazzole

Aerogeneratore Piazzola definitiva

Piazzola temporanea

Viabilità definitiva

SE RTN Terna 380/150/36 kV

SU BESS

Area di Cantiere

Cavidotti

Cavidotto MT sottocampo 1

Cavidotto MT sottocampo 2

Cavidotto MT sottocampo 3

Cavidotto MT sottocampo 4

Cavidotto MT sottocampo 5

Cavidotto di Vettoriamento

WTG	WGS84 (fuso 33)	
	Est	Nord
LE01	531663,83	4632259,36
LE02	532229,15	4632233,76
LE03	532972,89	4632302,14
LE04	532259,05	4631261,69
LE05	532723,13	4631480,21
LE06	533215,09	4631585,17
LE07	532021,93	4630112,57
LE08	532383,14	4629605,07
LE09	533464,60	4630082,36
LE10	534087,28	4630587,45