Firmato digitalmente da:
Fabio Paccapelo
Firmato il 10/08/2023 20:05
Seriale Certificato: 1670834
Valido dal 04/08/2022 al 03/08/2024
InfoCamere Qualified Electronic Signature CA

LEGENDA

- Recinzione di cantiere
- Accesso pedonale (L=0,9m)
- Accesso carrabile (L=6,00m)
- Silos per acqua potabile

scala 1:200

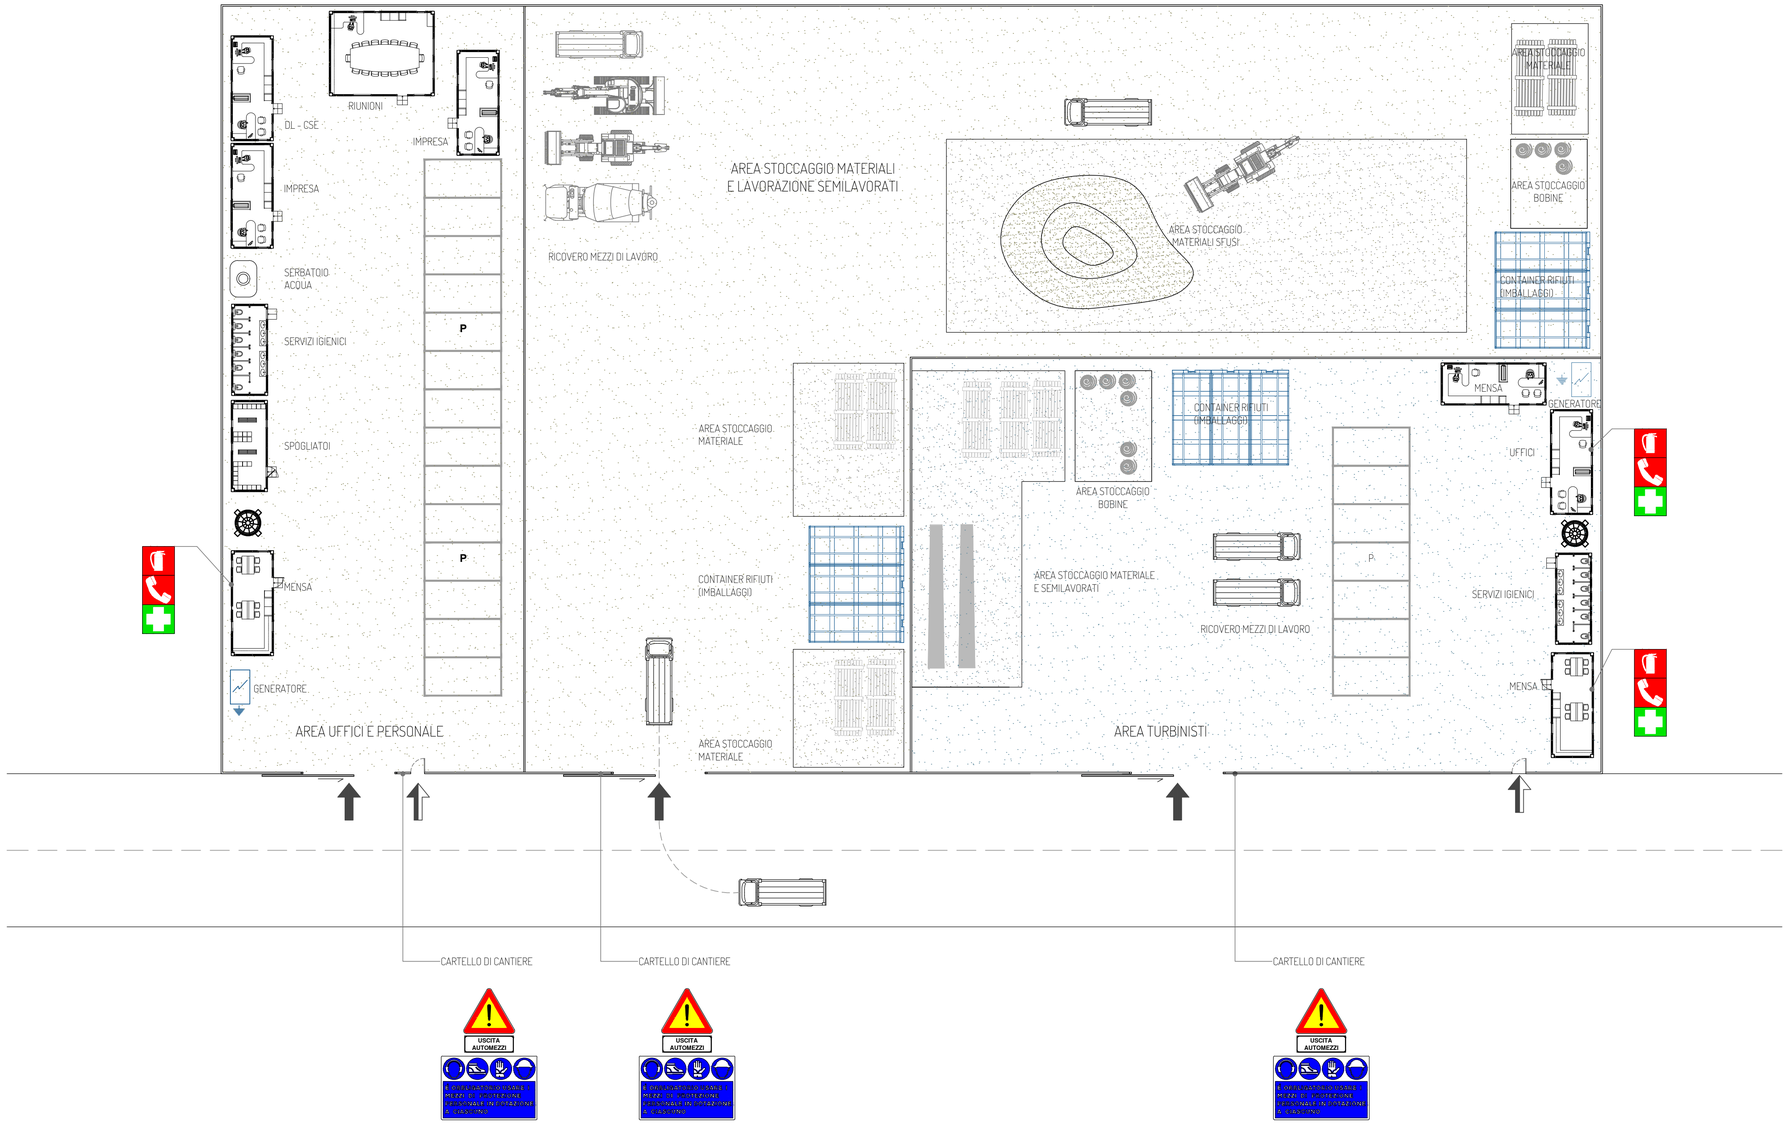

Area di Cantiere

hope group WIND ENERGY

PROGETTO PER LA REALIZZAZIONE DI UN IMPIANTO PER LA PRODUZIONE DI ENERGIA MEDIANTE LO SFRUTTAMENTO DEL VENTO NEL TERRITORIO COMUNALE DI LESINA E POGGIO IMPERIALE (FG) LOC. S. SPIRITO POTENZA NOMINALE 66 MW

PROGETTO DEFINITIVO - SIA

PROGETTAZIONE E SIA
ing. Fabio PACCAPELO
ing. Andrea ANGELINI
ing. Antonella Laura GIORDANO
ing. Francesca SACCAROLA
COLLABORATORI
dr.ssa Anastasia AGNOLI
ing. Giulia MONTRONE

STUDI SPECIALISTICI
IMPIANTI ELETTRICI
ing. Roberto DI MONTE
GEOLOGIA
geol. Matteo DI CARLO
ACUSTICA
ing. Sabrina SCARAMUZZI
NATURA E BIODIVERSITÀ
dr. Luigi Raffaele LUPO
STUDIO PEDO-AGRONOMICO
dor.ssa Lucia PESOLA
ARCHEOLOGIA
dr.ssa archeol. Domenica CARRASSO

INTERVENTI DI COMPENSAZIONE E VALORIZZAZIONE
arch. Gaetano FORNARELLI
arch. Andrea GIUFFRIDA

PD.EG.2 VIABILITA' E PIAZZOLE

EG.2.5 Area cantiere di base

Scala 1:2.000 - 1:5.000

REV.	DATA	DESCRIZIONE

Catasto Terreni Comune di Lesina
Foglio 50 P.lla 130