


LEGGENDA

- Pili di fondazione
- Piazzola definitiva
- Occupazione temporanea
- Ingombro rotore
- Viabilità di nuova realizzazione permanente
- Cavidotto MT interno
- Futuro ampliamento della Stazione Elettrica
- Strade da ripristinare
- Cabina di consegna
- Cabina di smistamento

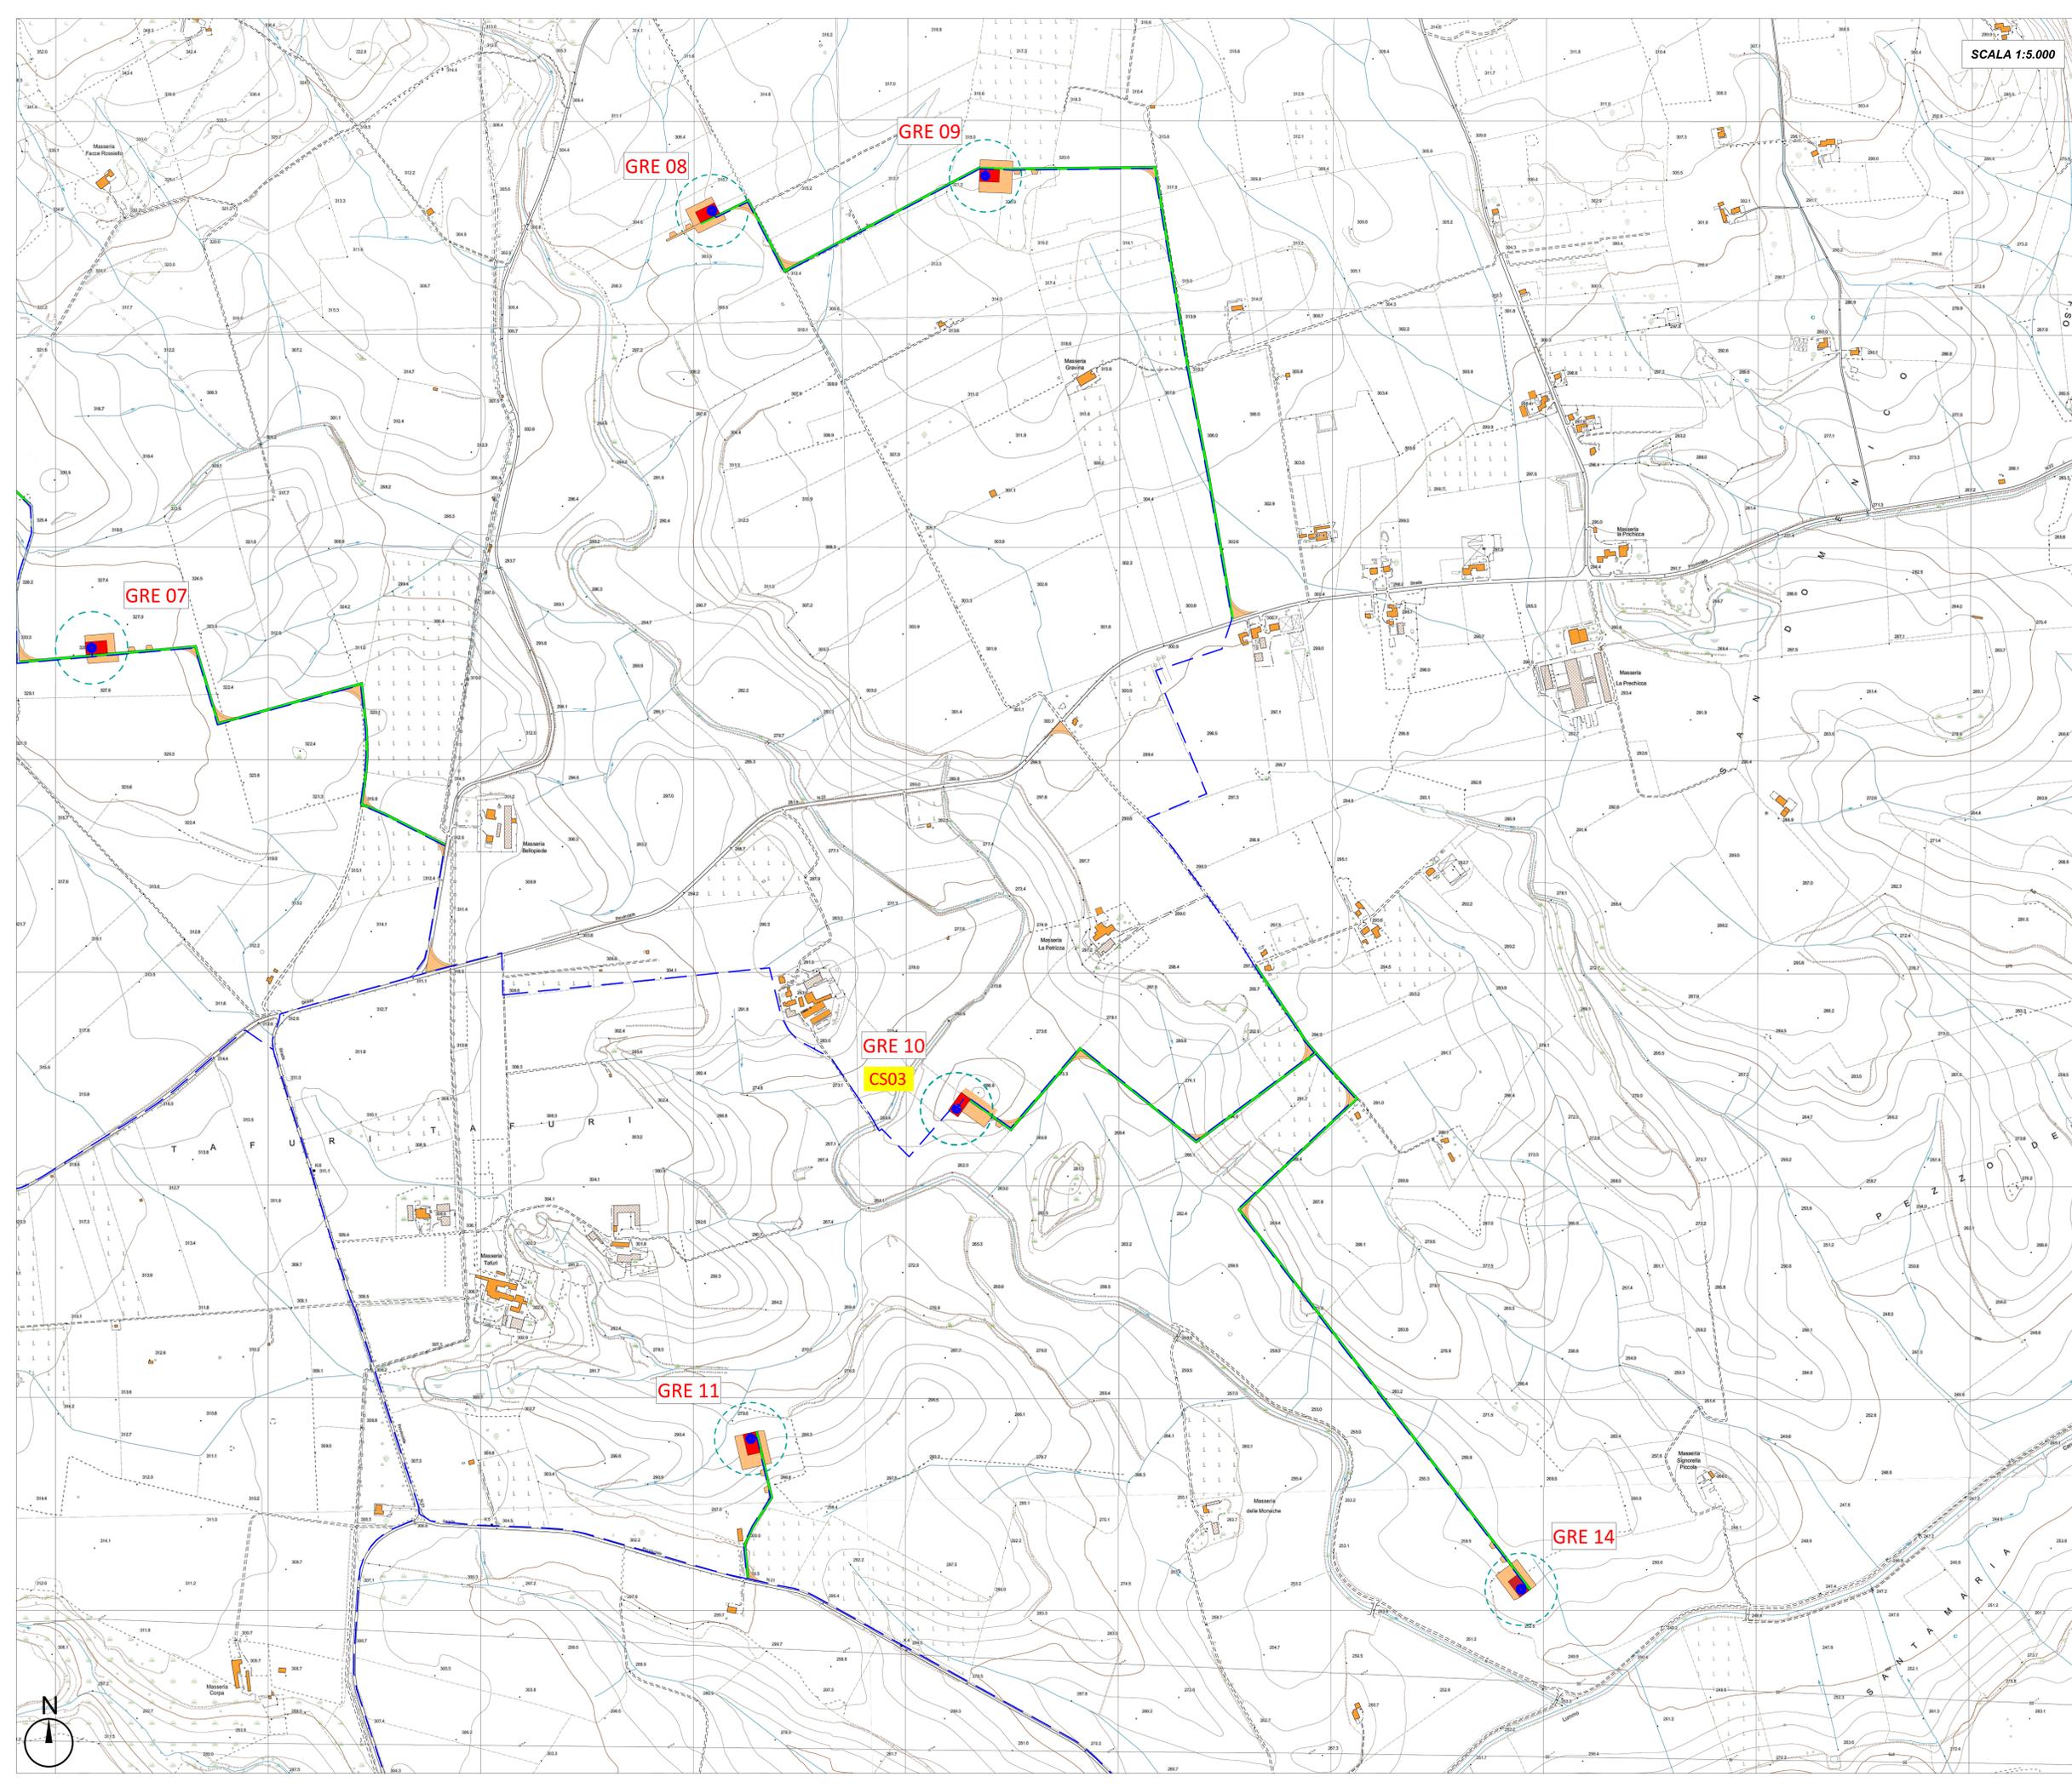

Regione PUGLIA Comune CASTELLANETA Provincia di TARANTO

PROGETTO DEFINITIVO PER LA REALIZZAZIONE DI UN IMPIANTO EOLICO DENOMINATO "CASTELLANETA 1" COSTITUITO DA 14 AEROGENERATORI CON POTENZA COMPLESSIVA DI 92,4 MW E RELATIVE OPERE DI CONNESSIONE ALLA R.T.N.

Planimetria generale su CTR ELABORATO EP 6.3

PROPRONTE:
GREEN ENERGY
 Contrada Cacapintina snc
 74014 Laterza (TA)
 pec: greenenergycat.1@pec.it

PROGETTISTI:
ATECH PM
 SOCIETA' DI INGEGNERIA Innovative Engineering
 Via Casoli di Nussio 55 STUDIO PM SRL
 73100 Bari (BA) Via dell'Industria 27 73100 Mottola (MT)
 e-mail: atech@atech.it e-mail: studio@studiopm.it
 pec: atech@tegemat.it pec: studio@studiopm.it

DIRETTORE TECNICO:
 Dott. Ing. Grazia RICCARDO
 Ordine Ingegneri di Bari n. 4585
 080 4250000
 080 4250000
 080 4250000

CONSULENTI:
 Dott.ssa Elisabetta NANNI
 Dott. Ing. Rocco CARONE
 Dott. Biol. Fau. Lorenzo GAUDIANO
 Dott. Agr. For. Mario STOMACI
 Dott. Geol. Michele VALERIO

CONSIGLIERI:
 Dott. Ing. Paolo MONTENESE
 Ordine Ingegneri di Bari n. 10743
 Dott. Ing. Neri ANTEZZA
 Ordine Ingegneri di Bari n. 10743
 Dott. Geol. Michele VALERIO
 Ordine Geologi di Bari n. 10743

EM/REV	DATA	REDATTO	VERIFICATO	APPROVATO	DESCRIZIONE
0	Agosto 2023	B.C.C.-C.C	A.A.	O.T.	Progetto definitivo