



SCALA 1:2.000

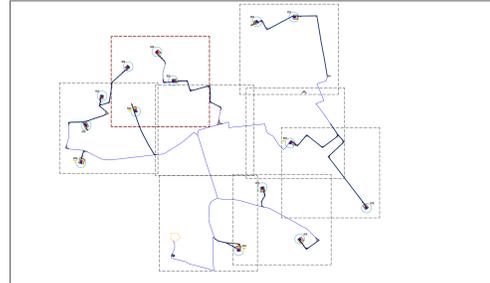

**LEGENDA**

- Pilino di fondazione
- Piazzola definitiva
- Occupazione temporanea
- Ingombro rotore
- Viabilità di nuova realizzazione permanente
- Cavidotto MT interno
- Futuro ampliamento della Stazione Elettrica
- Cabina di consegna
- Cabina di smistamento

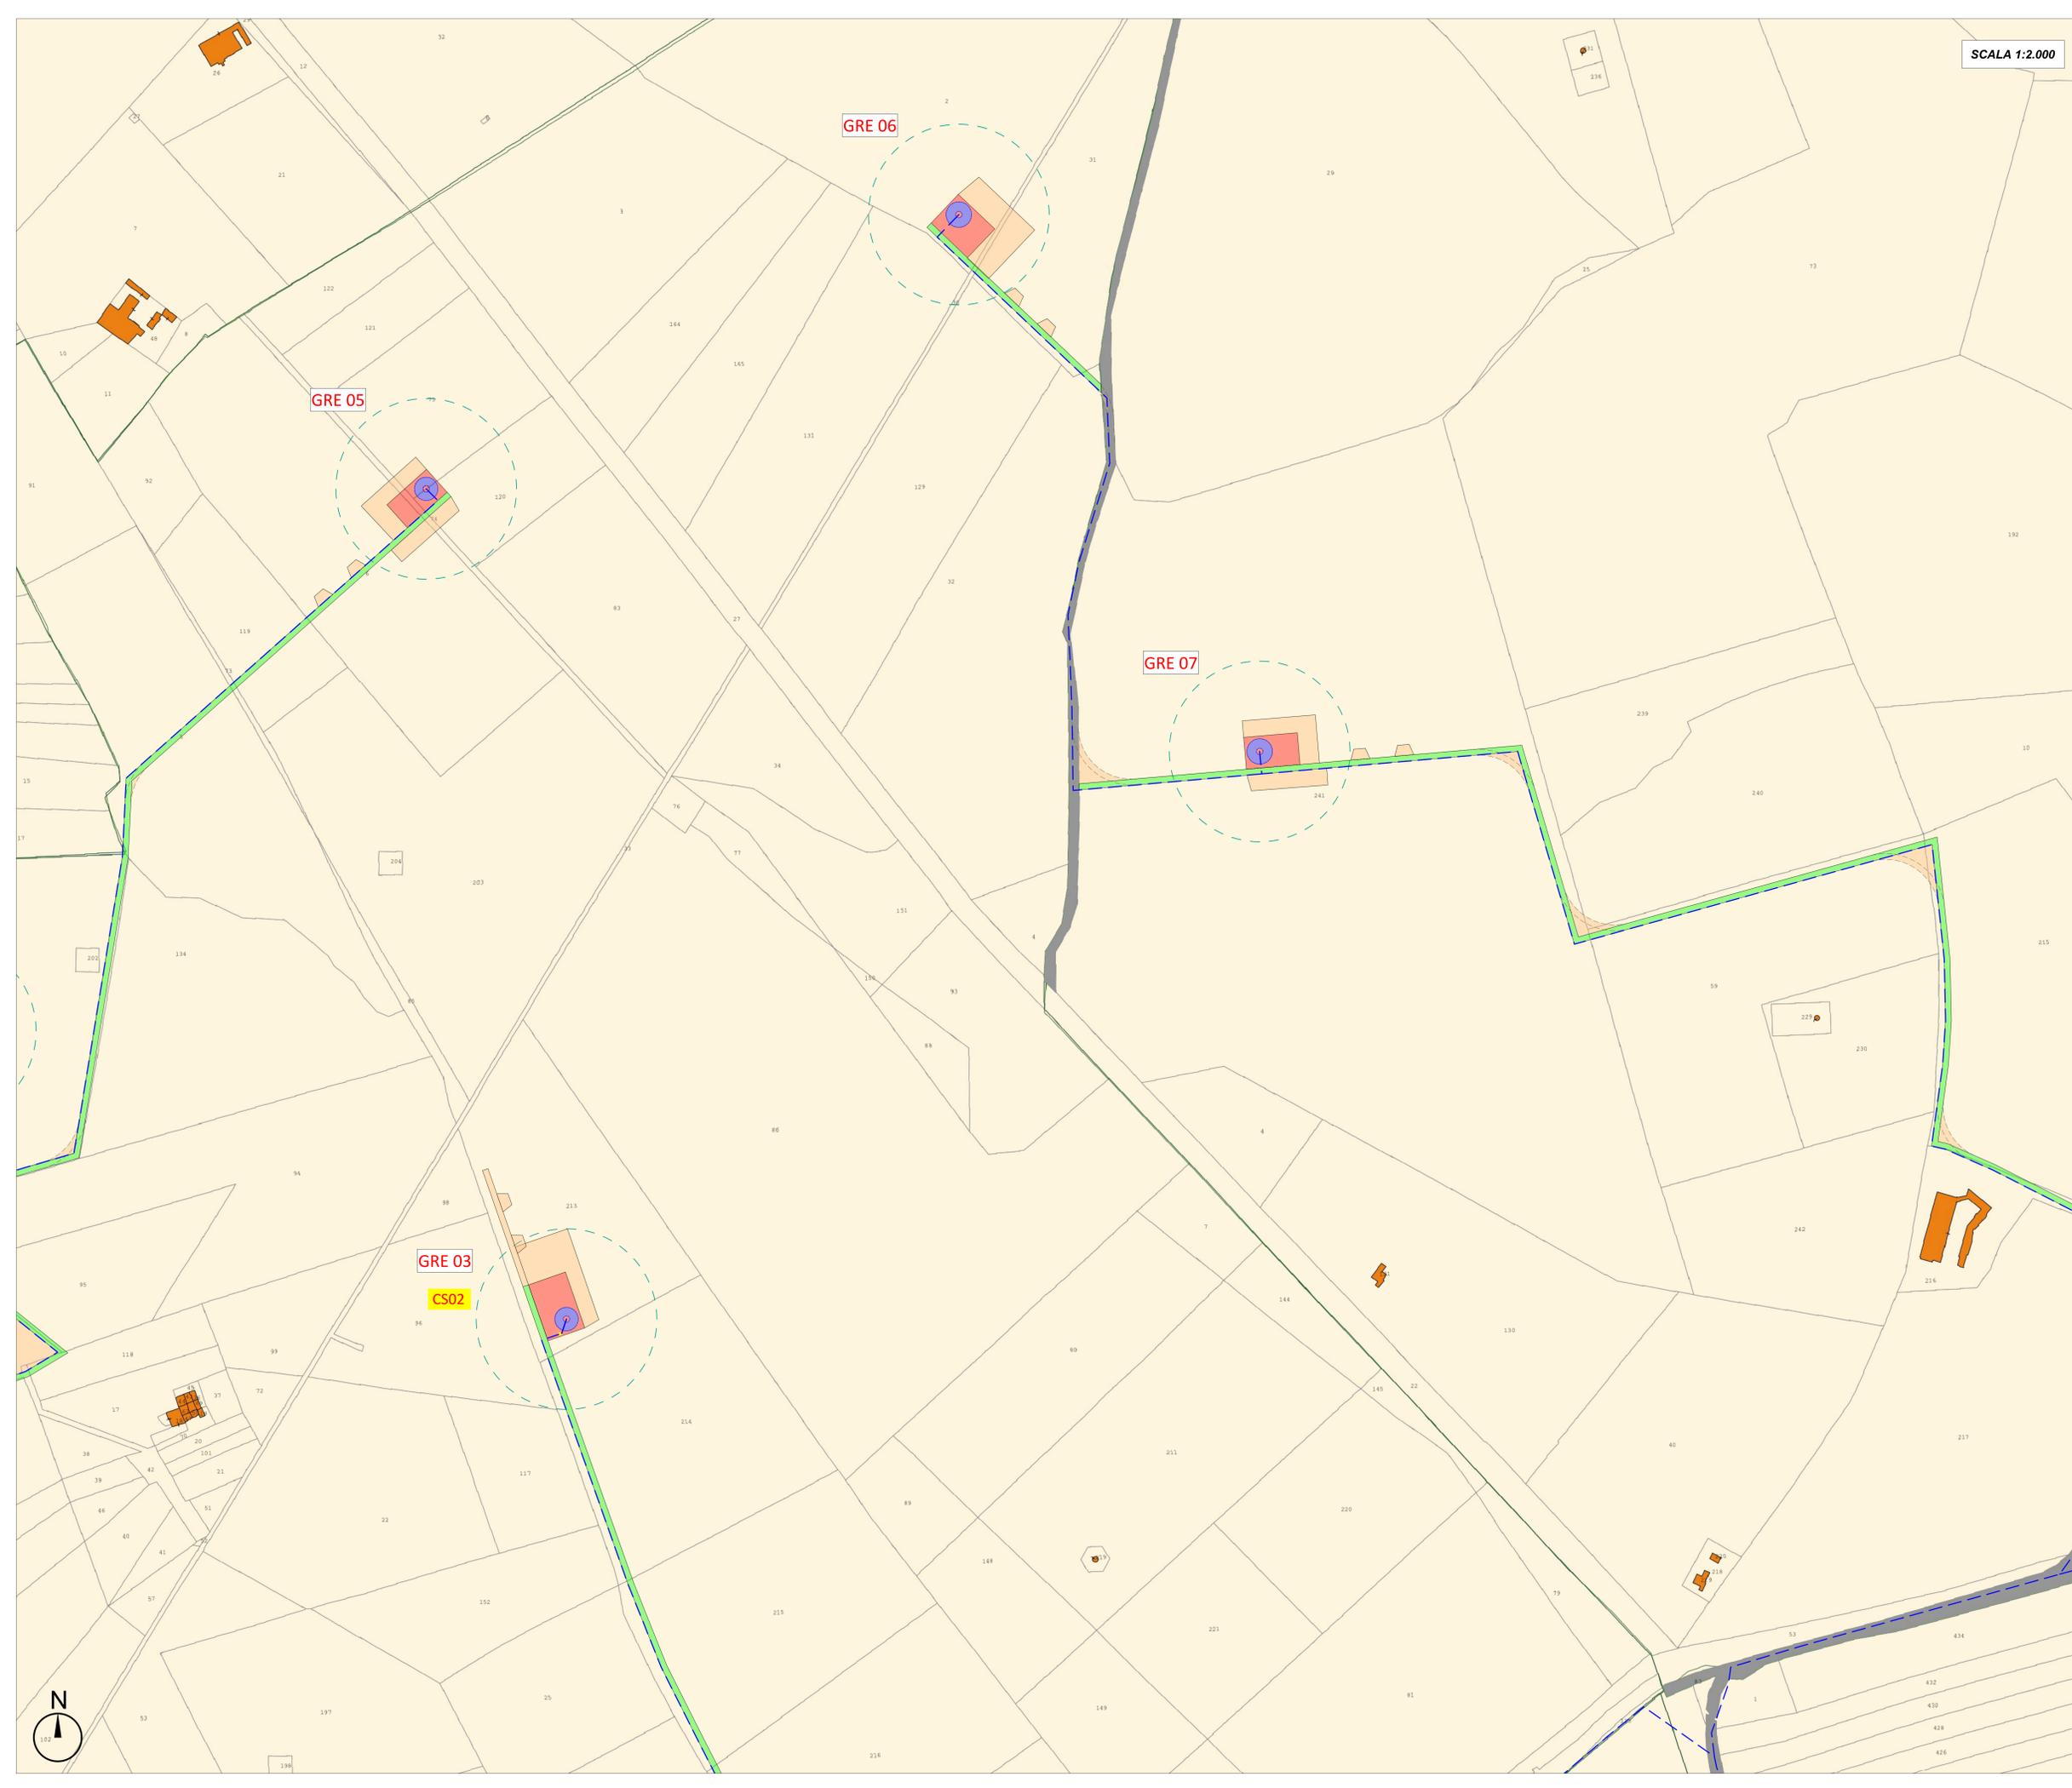

**PROGETTO DEFINITIVO PER LA REALIZZAZIONE DI UN IMPIANTO EOLICO DENOMINATO "CASTELLANETA 1" COSTITUITO DA 14 AEROGENERATORI CON POTENZA COMPLESSIVA DI 92,4 MW E RELATIVE OPERE DI CONNESSIONE ALLA R.T.N.**

Planimetria generale impianto su catastale ELABORATO EP 08.2

<p><b>PROPONENTE:</b></p> <p><b>GREEN ENERGY</b>          Contrada Cacapantina snc          74014 Laterza (TA)          pec: greenenergycat.1@pec.it</p> <p>cod. id.: E-GREEN</p> <p><b>CONSULENTI:</b></p> <p>Dott.ssa Elisabetta NANNI          Dott. Ing. Rocco CARONE          Dott. Biol. Fau. Lorenzo GAUDIANO          Dott. Agr. For. Mario STOMACI          Dott. Geol. Michele VALERIO</p>	<p><b>PROGETTISTI:</b></p> <p><b>ATECH PM</b>          SOCIETA' DI INGEGNERIA Innovative Engineering          Via Cardelli di Navaia 55 STUDIO PM SRL          70124 Bari (BA) Via dell'Industria 27 70138 Matera (MT)          e-mail: atech@atech.it e-mail: polo.monfresco@studio-pec: atech@tegnatmail.it pec: studio@mypec.eu</p> <p><b>DIRETTORE TECNICO</b>          Dott. Ing. Grazio TRICARICO          Ordine Ingegneri di Bari n. 4985          080 421250          080 421251</p> <p><b>CONSULENTE</b>          Dott. Ing. Alessio ANTEZZA          Ordine Ingegneri di Bari n. 10743          080 421250          080 421251</p> <p><b>CONFERMA</b>          Dott. Ing. Paolo MONTEFENESE          Ordine Ingegneri di Bari n. 4985          080 421250          080 421251</p>
--	--

0	Agosto 2023	B.C.C - C.C	A.A.	O.T.	Progetto definitivo
EM.REV.	DATA	REDATTO	VERIFICATO	APPROVATO	DESCRIZIONE