


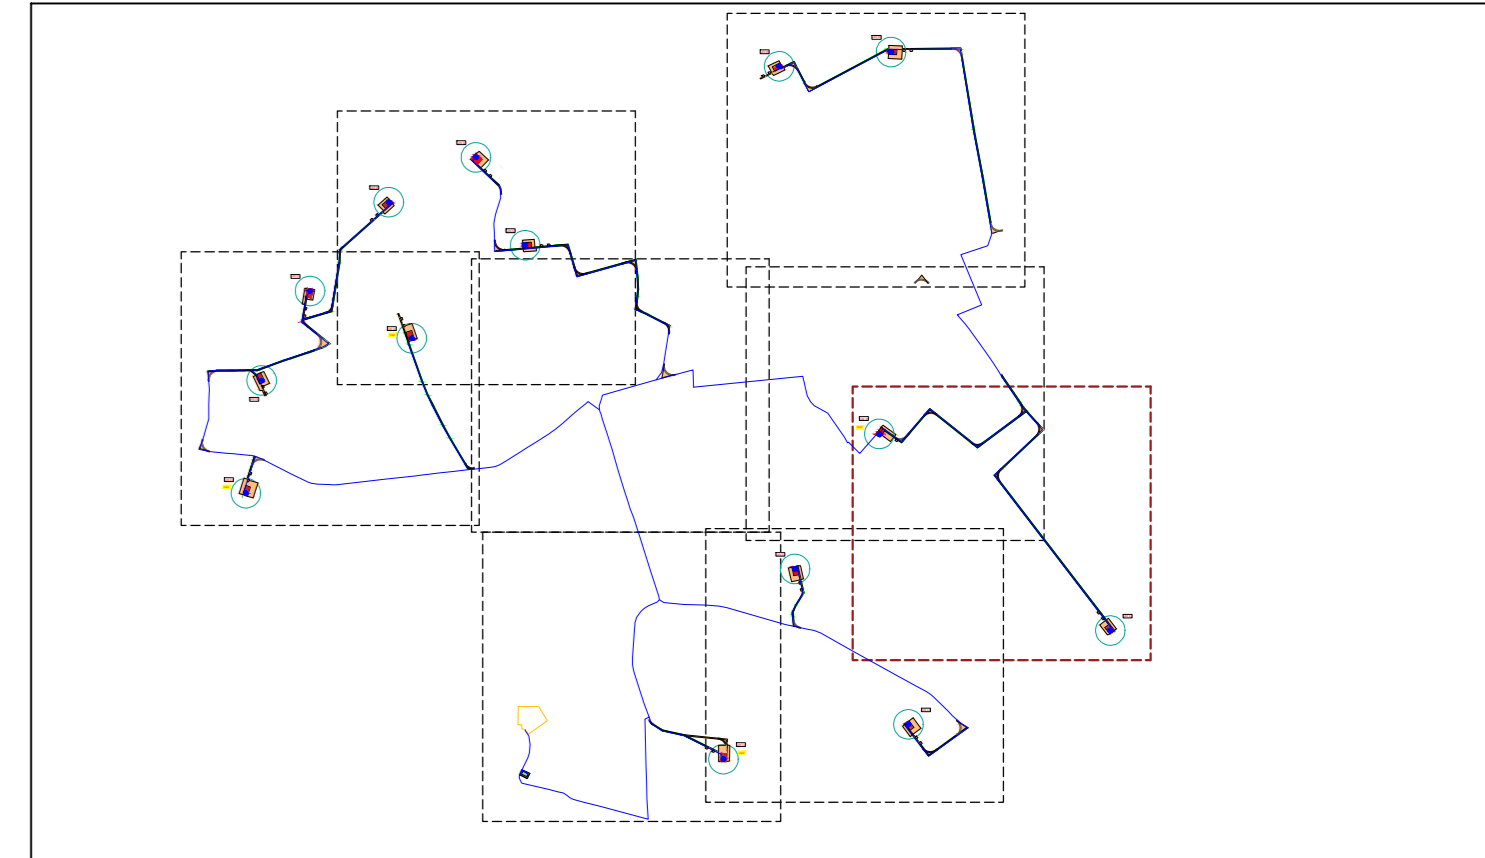








SCALA 1:2.000

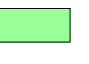

LEGENDA

-  Pianto di fondazione
-  Piazzola definitiva
-  Occupazione temporanea
-  Ingombro rotore
-  Viabilità di nuova realizzazione permanente
-  Cavidotto MT interno
-  Futuro ampliamento della Stazione Elettrica
-  Cabina di consegna
-  Cabina di smistamento

GRE 10

CS03

GRE 14

PROGETTO DEFINITIVO PER LA REALIZZAZIONE DI UN IMPIANTO EOLICO DENOMINATO "CASTELLANETA 1" COSTITUITO DA 14 AEROGENERATORI CON POTENZA COMPLESSIVA DI 92,4 MW E RELATIVE OPERE DI CONNESSIONE ALLA R.T.N.

Planimetria generale impianto su catastale

ELABORATO

EP 08.6

PROPONENTE:

GREEN ENERGY
Contrada Cacapintina snc
74014 Laterza (TA)
pec: greenenergycast.1@pec.it

cod. id. E-GREEN

CONSULENTI:

Dott.ssa Elisabetta NANNI
Dott. Ing. Rocco CARONE
Dott. Biol. Fau. Lorenzo GAUDIANO
Dott. Agr. For. Mario STOMACI
Dott. Geol. Michele VALERIO

PROGETTISTI:

ATECH PM
SOCIETA' DI INGEGNERIA Innovative Engineering
Via Carducci di Nappola 55 STUDIO PM SRL
70124 Bari (BA) Via dell'Industria 27 70100 Matera (MT)
e-mail: info@atechpm.it e-mail: pm@studioep.it
pec: atechpm@legalmail.it pec: studioep@studioep.it

DIRETTORE TECNICO
Dott. Ing. Dario TRICARICO
Ordine Ingegneri di Bari n. 4985
Sez. A - 4985
Dott. Ing. **PIETRO MONTENESE**
Ordine Ingegneri di Bari n. 4985
Sez. A - 4985
Dott. Ing. **ASSISTENTE ANTEZZA**
Ordine Ingegneri di Bari n. 10743
Sez. A - 10743

EM.REV.	DATA	REDATTO	VERIFICATO	APPROVATO	DESCRIZIONE
0	Agosto 2023	B.C.C.-C.C	A.A.	O.T.	Progetto definitivo

