


SCALA 1:1.000



- LEGENDA**
- Pilino di fondazione
 - Piazzola definitiva
 - Occupazione temporanea
 - Ingombro rotore
 - Viabilità di nuova realizzazione permanente
 - Cavidotto MT interno
 - Futuro ampliamento della Stazione Elettrica
 - Cabina di consegna
 - Cabina di smistamento

GRE 10
CS03

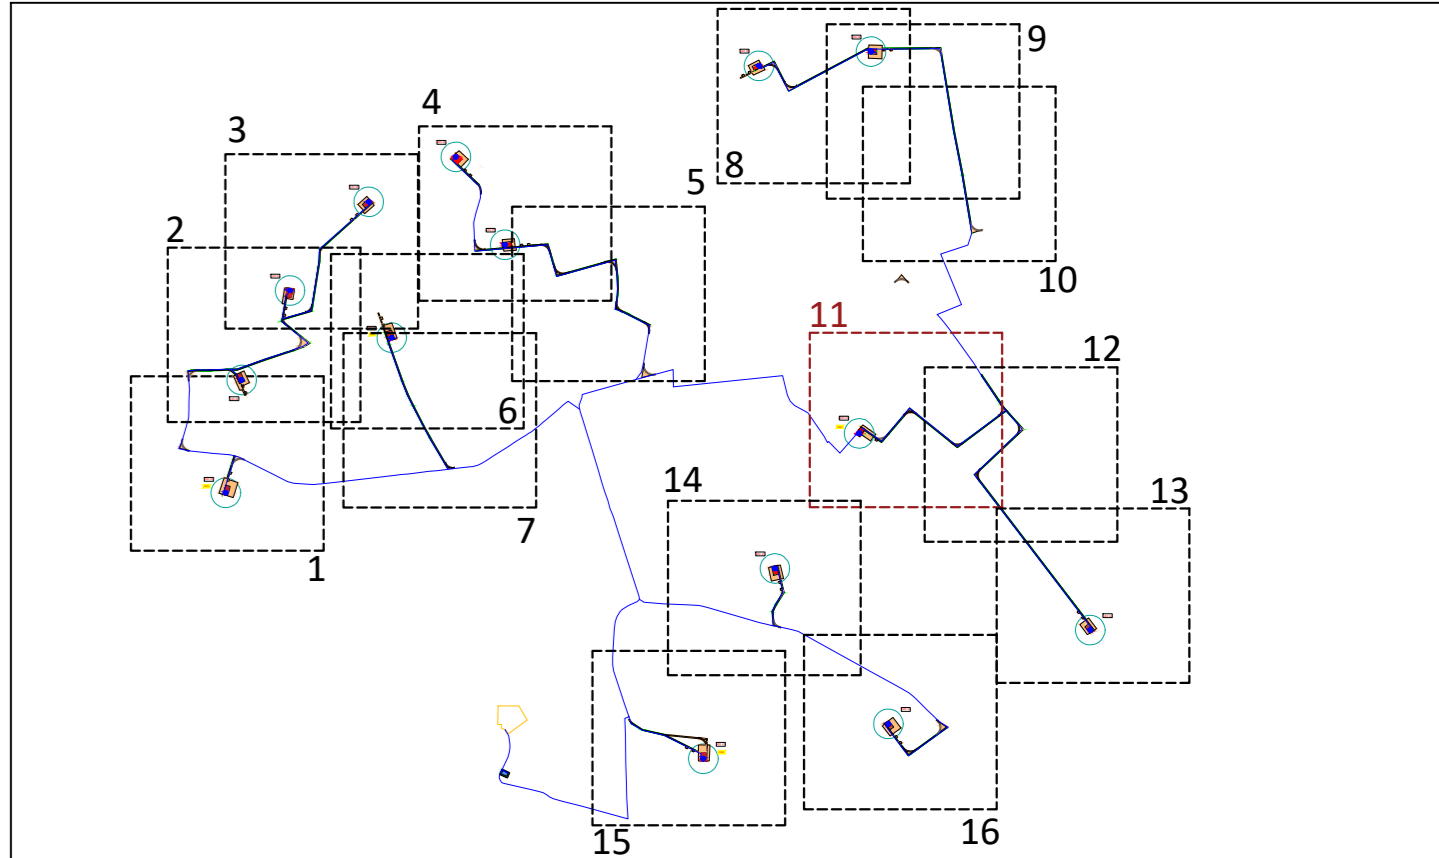

PROGETTO DEFINITIVO PER LA REALIZZAZIONE DI UN IMPIANTO EOLICO DENOMINATO "CASTELLANETA 1" COSTITUITO DA 14 AEROGENERATORI CON POTENZA COMPLESSIVA DI 92,4 MW E RELATIVE OPERE DI CONNESSIONE ALLA R.T.N.

Planimetrie stradali e piazzole - GRE 10 ELABORATO EP 10.11

| | |
|---|--|
| <p>PROPRONTE:</p> <p>GREEN ENERGY Contrada Cacaperlita snc 74014 Laterza (TA) pec: greenenergycast1@pec.it</p> <p>cod. id: E-GREEN</p> <p>CONSULENTI:</p> <p>Dott.ssa Elisabetta NANNI Dott. Ing. Rocco CARONE Dott. Biol. Fau. Lorenzo GAUDIANO Dott. Agr. For. Mario STOMACI Dott. Geol. Michele VALERIO</p> | <p>PROGETTISTI:</p> <p>ATECH pm SOCIETA' DI INGEGNERIA Innovative Engineering Via Caduti di Nassipira 55 71024 Bar (BN) e-mail: atech@atech.it pec: atech@ingemaster.it</p> <p>DIRETTORE TECNICO: Dott. Ing. Grazia RICCARDO Ordine Ingegneri di Bari n. 4985</p> <p>CONFERMA: Dott. Ing. Paolo MONTANINSE Ordine Ingegneri di Bari n. 4985</p> <p>CONFERMA: Dott. Ing. ANTEZZA Ordine Ingegneri di Bari n. 10743</p> <p>CONFERMA: Dott. Agr. For. Mario STOMACI Ordine Ingegneri di Bari n. 10743</p> <p>CONFERMA: Dott. Geol. Michele VALERIO Ordine Ingegneri di Bari n. 10743</p> |
|---|--|

| EM./REV. | DATA | REDDITO | VERIFICATO | APPROVATO | DESCRIZIONE |
|----------|-------------|---------------|------------|-----------|---------------------|
| 0 | Giugno 2023 | B.C.C. - C.C. | A.A. | D.T. | Progetto definitivo |