


SCALA 1:1.000



- LEGENDA**
- Pilto di fondazione
 - Piazzola definitiva
 - Occupazione temporanea
 - Ingombro rotore
 - Viabilità di nuova realizzazione permanente
 - Caviddoto MT interno
 - Futuro ampliamento della Stazione Elettrica
 - Cabina di consegna
 - Cabina di smistamento

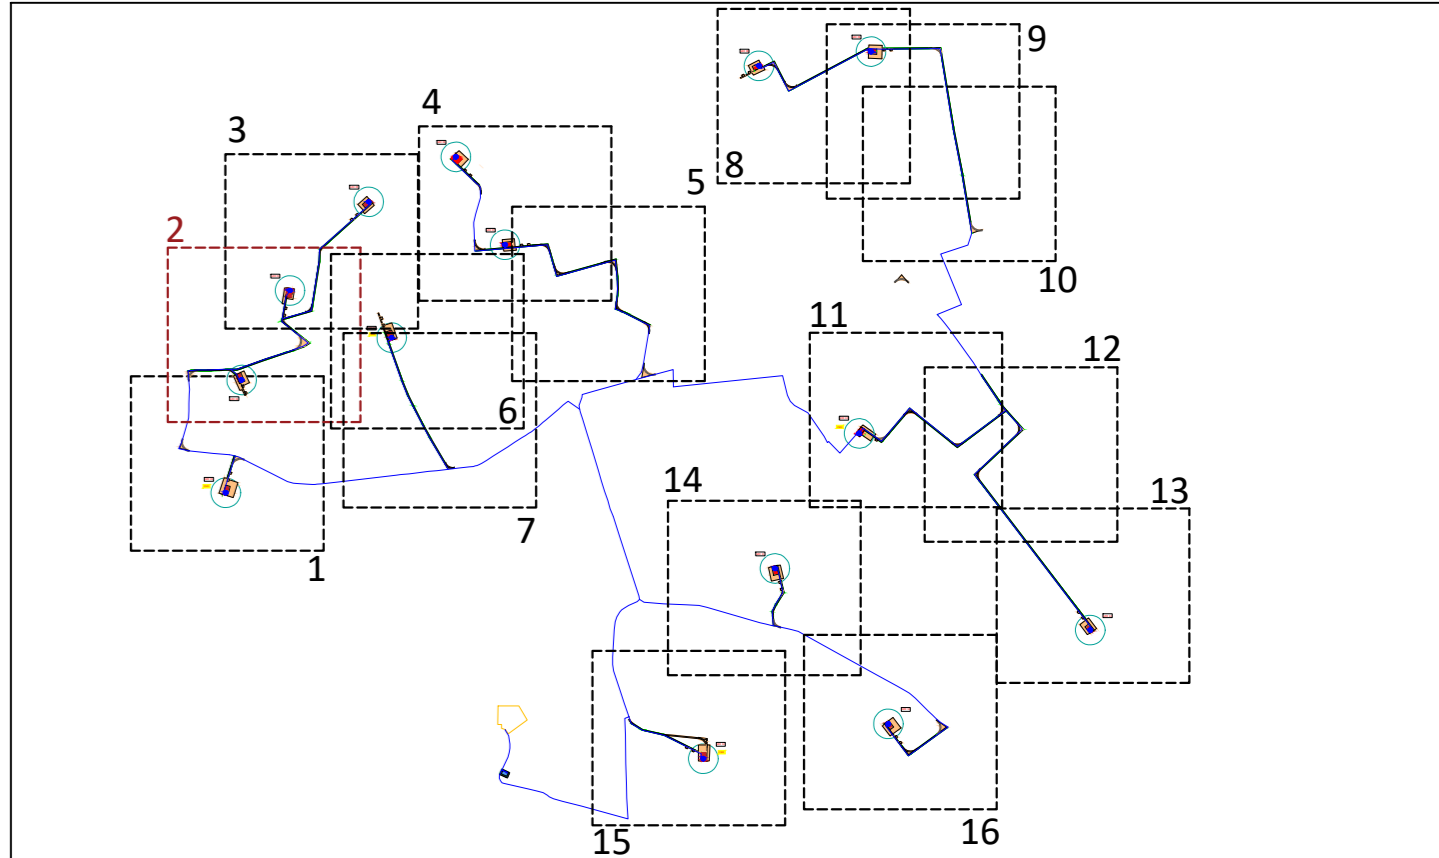

PROGETTO DEFINITIVO PER LA REALIZZAZIONE DI UN IMPIANTO EOLICO DENOMINATO "CASTELLANETA 1" COSTITUITO DA 14 AEROGENERATORI CON POTENZA COMPLESSIVA DI 92,4 MW E RELATIVE OPERE DI CONNESSIONE ALLA R.T.N.

Planimetrie stradali e piazzole - GRE 02 - GRE 04 ELABORATO EP 10.2

<p>PROPRONTE:</p> <p>GREEN ENERGY Contrada Cacapentina snc 74014 Laterza (TA) pec: greenenergycast1@pec.it</p> <p>cod. id: E-GREEN</p> <p>CONSULENTI:</p> <p>Dott.ssa Elisabetta NANNI Dott. Ing. Rocco CARONE Dott. Biol. Fau. Lorenzo GAUDIANO Dott. Agr. For. Mario STOMACI Dott. Geol. Michele VALERIO</p>	<p>PROGETTISTI:</p> <p>ATECH pm SOCIETA' DI INGEGNERIA Innovative Engineering Via Caduti di Nassipetra 55 71024 Bari (BA) e-mail: atech@atech.it pec: atech@pec.it</p> <p>DIRETTORE TECNICO: Dott. Ing. Grazia RICCARDO Ordine Ingegneri di Bari n. 4985 (Sez. A - 4385)</p> <p>CONSULENTI: Dott. Ing. Paolo MONTENEFESSE Ordine Ingegneri di Bari n. 4985 (Sez. A - 4385) Dott. Ing. ANTEZZA T. W. Ordine Ingegneri di Bari n. 10743 (Sez. A - 10743)</p>
--	---

EM./REV.	DATA	REDDITO	VERIFICATO	APPROVATO	DESCRIZIONE
0	Giugno 2023	B.C.C - C.C	A.A.	D.T.	Progetto definitivo