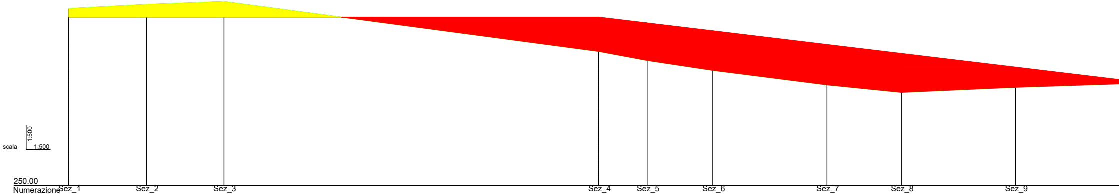
scala
1:500
1:500
250.00

Numerazione	Sez_1		Sez_2		Sez_3		Sez_4		Sez_5		Sez_6		Sez_7		Sez_8		Sez_9	
Quote terreno	280.98		281.70		282.21		273.48		271.89		270.14		267.60		266.30		267.19	
Parziali		13.61		13.58		65.63		8.51		11.49		20.00		13.04		20.00		23.15
Progressive	0.00		13.61		27.19		92.82		101.33		112.82		132.82		145.86		165.86	
Dislivelli		0.71		0.51		-8.73		-1.59		-1.74		-2.54		-1.29		0.88		0.75
Pendenze		5.2 %		3.8 %		-13.3 %		-18.7 %		-15.2 %		-12.7 %		-9.9 %		4.4 %		3.2 %
Planimetria		145.86																
Quote progetto	279.48						279.48											
Quote prg. liv.			279.48		279.48		279.48		278.46		277.08		274.68		273.12		270.72	
Quote rosse	-1.50		-2.21		-2.73	0.00	6.01		6.58		6.94		7.08		6.81		3.53	
Progressive	0.00						92.82											
Parziali		92.82						96.19										
Parziali		0.00						-11.55										
Pendenze		0.0 %						-12.0 %										
Aree																		

Profilo PROGETTO - GRE10

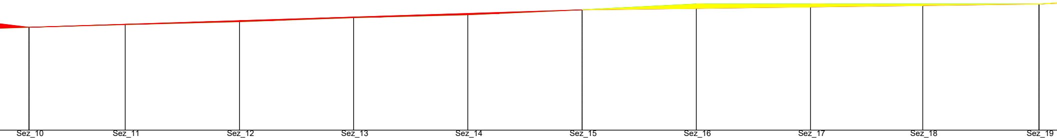

Sez_10		Sez_11		Sez_12		Sez_13		Sez_14		Sez_15		Sez_16		Sez_17		Sez_18		Sez_19
267.94		268.40		268.92		269.61		270.13		271.00		272.00		272.00		272.00		272.00
	16.85		20.00		20.00		20.00		20.00		20.00		20.00		19.65		20.35	
189.01		205.86		225.86		245.86		265.86		285.86		305.86		325.86		345.51		365.86
	0.47		0.51		0.69		0.52		0.87		1.00		0.00		0.00		0.00	
	2.8 %		2.6 %		3.5 %		2.6 %		4.4 %		5.0 %		0.0 %		0.0 %		0.0 %	
									250.53									
267.94										271.00								272.00
267.94		268.47		269.10		269.73		270.37		271.00		271.25		271.50		271.75		272.00
0.00		0.06		0.18		0.12		0.24		0.00		-0.75		-0.50		-0.25		0.00
189.01										285.86								365.86
					96.85									80.00				
					3.06									1.00				
					3.2 %									1.3 %				

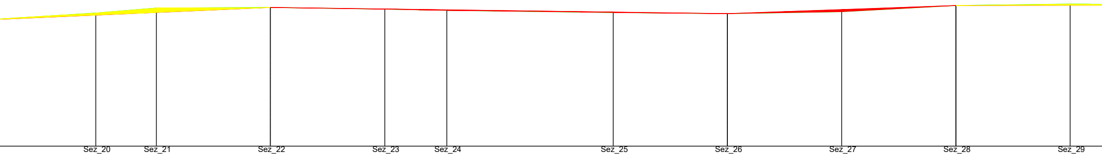

Sez_20	Sez_21	Sez_22	Sez_23	Sez_24	Sez_25	Sez_26	Sez_27	Sez_28	Sez_29
273.24	274.11	274.21	273.91	273.70	273.33	273.13	273.48	274.54	274.80
385.78	396.38	416.34	436.38	447.24	476.38	496.38	516.38	536.38	556.38
		274.21				273.13		274.54	
272.87	273.33	274.21	273.94	273.79	273.40	273.13	273.84	274.54	274.59
-0.37	-0.78	0.00	0.03	0.10	0.07	0.00	0.36	0.00	-0.22
		416.34				496.38		536.38	

19.92	10.61	19.96	20.04	10.86	29.14	20.00	20.00	20.00	20.00
1.24	0.87	0.09	-0.30	-0.21	-0.37	-0.20	0.35	1.06	0.26
6.2 %	8.2 %	0.5 %	-1.5 %	-1.9 %	-1.3 %	-1.0 %	1.7 %	5.3 %	1.3 %

50.48	80.04	40.00	40.00
2.21	-1.07	1.41	0.09
4.4 %	-1.3 %	3.5 %	0.2 %

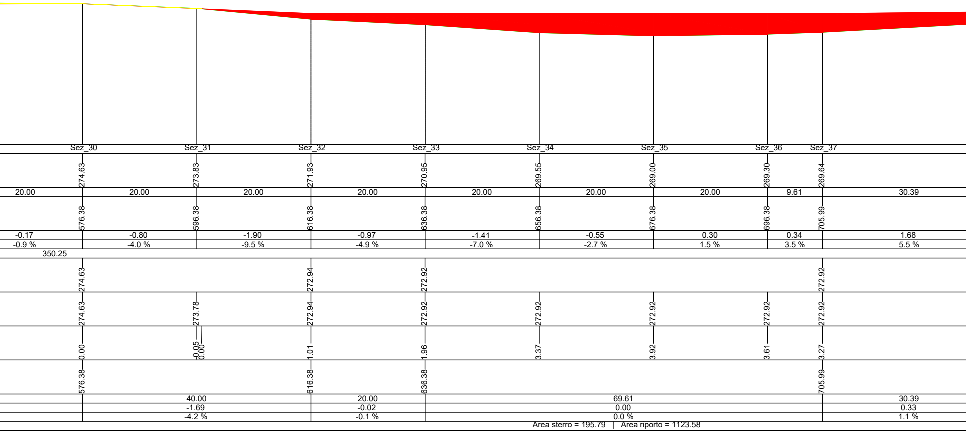
Sez_30
Sez_31
Sez_32
Sez_33
Sez_34
Sez_35
Sez_36
Sez_37
274.63
273.83
271.93
270.95
269.55
269.00
269.30
269.64
20.00
20.00
20.00
20.00
20.00
20.00
20.00
9.61
30.39
576.38
596.38
616.38
636.38
656.38
676.38
696.38
705.99
-0.17
-0.80
-1.90
-0.97
-1.41
-0.55
0.30
0.34
1.68
-0.9 %
-4.0 %
-9.5 %
-4.9 %
-7.0 %
-2.7 %
1.5 %
3.5 %
5.5 %
350.25
274.63
272.94
272.92
272.92
274.63
273.78
272.94
272.92
272.92
272.92
272.92
272.92
0.00
-0.05
0.00
1.01
1.96
3.37
3.92
3.61
3.27
576.38
616.38
636.38
705.99
40.00
20.00
69.61
30.39
-1.69
-0.02
0.00
0.33
-4.2 %
-0.1 %
0.0 %
1.1 %
Area sterro = 195.79 | Area riporto = 1123.58

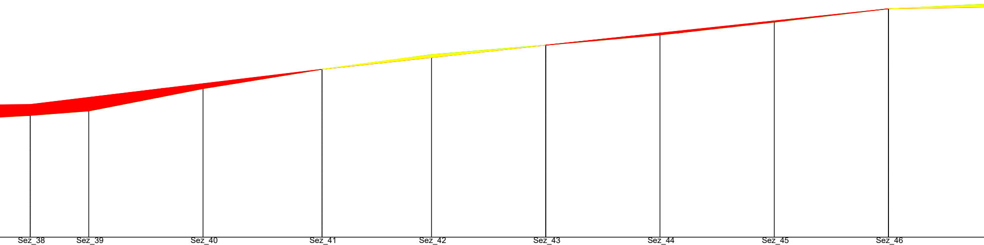

Sez_38	Sez_39	Sez_40	Sez_41	Sez_42	Sez_43	Sez_44	Sez_45	Sez_46
271.32	272.08	276.00	279.39	281.96	283.62	285.41	287.66	290.00
736.38	746.64	766.64	787.46	806.64	826.64	846.64	866.64	886.64
273.25			279.39		283.62			290.00
273.25	274.48	276.88	279.39	281.46	283.62	285.75	287.87	290.00
1.93	2.39	0.88	0.00	-0.50	0.00	0.34	0.22	0.00
736.38			787.46		826.64			886.64

Sez_38–Sez_39	Sez_39–Sez_40	Sez_40–Sez_41	Sez_41–Sez_42	Sez_42–Sez_43	Sez_43–Sez_44	Sez_44–Sez_45	Sez_45–Sez_46	Sez_46–
10.25	20.00	20.83	19.17	20.00	20.00	20.00	20.00	20.00
0.77	3.92	3.39	2.57	1.66	1.79	2.25	2.34	0.93
7.5 %	19.6 %	16.3 %	13.4 %	8.3 %	8.9 %	11.2 %	11.7 %	4.7 %
51.08			39.17		60.00			
6.14			4.23		6.38			
12.0 %			10.8 %		10.6 %			

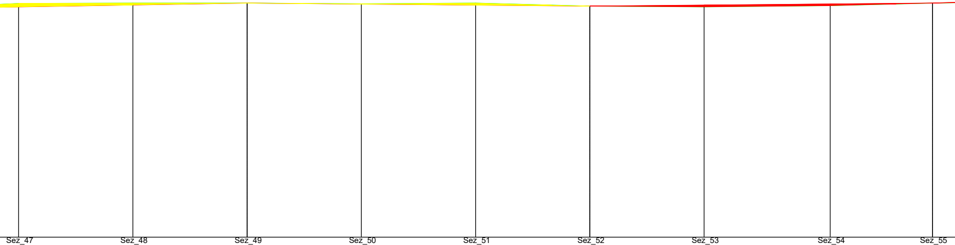

Sez_47		Sez_48		Sez_49		Sez_50		Sez_51		Sez_52		Sez_53		Sez_54		Sez_55
290.93		291.00		291.00		290.87		291.00		290.46		290.34		290.54		291.00
	20.00		20.00		20.00		20.00		20.00		20.00		22.08		17.92	
906.64		926.64		946.64		966.64		986.64		1006.64		1026.64		1048.71		1066.64
	0.07		0.00		-0.13		0.13		-0.54		-0.12		0.21		0.46	
	0.3 %		0.0 %		-0.7 %		0.7 %		-2.7 %		-0.6 %		0.9 %		2.5 %	
	350.55															
				291.00						290.46						291.00
290.33		290.67		291.00		290.82		290.64		290.46		290.64		290.84		291.00
-0.60		-0.33		0.00		-0.05		-0.36		0.00		0.30		0.29		0.00
				946.64						1006.64						1066.64
	60.00						60.00						60.00			
	1.00						-0.54						0.54			
	1.7 %						-0.9 %						0.9 %			

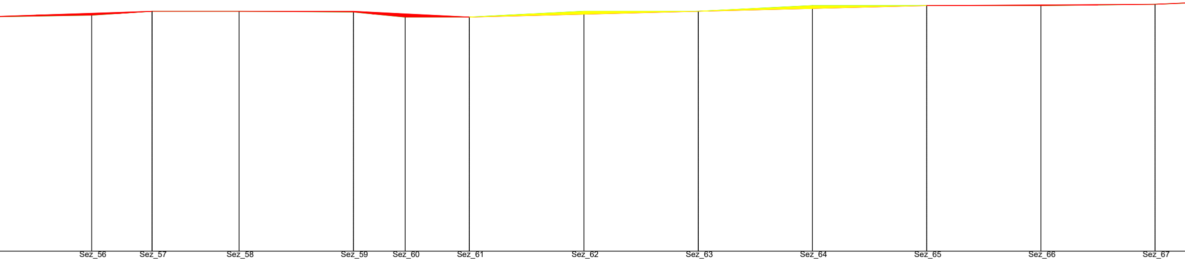

Sez_56	291.33	1086.64		291.65	0.32	
Sez_57	292.00	1097.19	292.00	292.00	0.00	1097.19
Sez_58	292.00	1112.44		292.00	0.00	
Sez_59	291.88	1132.45	292.00	292.00	0.12	1132.45
Sez_60	291.00	1141.50		291.55	0.55	
Sez_61	291.00	1152.76	291.00	291.00	0.00	1152.76
Sez_62	292.00	1172.83		291.50	-0.50	
Sez_63	292.00	1192.83	292.00	292.00	0.00	1192.83
Sez_64	293.00	1212.83		292.50	-0.50	
Sez_65	293.00	1232.83	293.00	293.00	0.00	1232.83
Sez_66	293.00	1252.83		293.12	0.12	
Sez_67	293.24	1272.83	293.24	293.24	0.00	1272.83

20.00	0.33	1.7 %
10.55	0.67	6.3 %
15.25	0.00	0.0 %
20.01	-0.12	-0.6 %
9.06	-0.88	-9.7 %
11.25	0.00	0.0 %
20.07	1.00	5.0 %
20.00	0.00	0.0 %
20.00	1.00	5.0 %
20.00	0.00	0.0 %
20.00	0.00	0.0 %
20.00	0.24	1.2 %

39.99	32.58	172.33

30.55	1.00	3.3 %
35.26	0.00	0.0 %
20.31	-1.00	-4.9 %
40.07	1.00	2.5 %
40.00	1.00	2.5 %
40.00	0.24	0.6 %

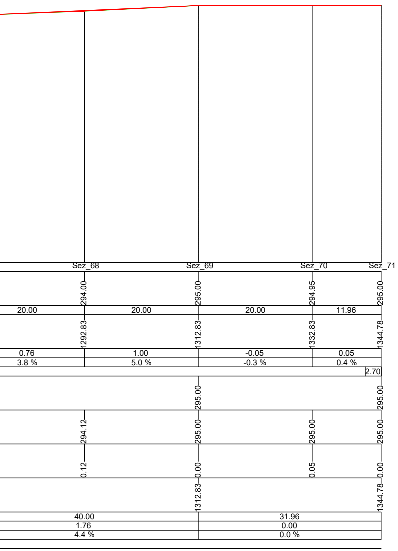
Sez_68
Sez_69
Sez_70
Sez_71
294.00
295.00
294.95
295.00
20.00
20.00
20.00
11.96
1292.83
1312.83
1332.83
1344.78
0.76
1.00
-0.05
0.05
3.8 %
5.0 %
-0.3 %
0.4 %
2.70
295.00
295.00
294.12
295.00
295.00
295.00
0.12
0.00
0.05
0.00
1312.83
1344.78
40.00
31.96
1.76
0.00
4.4 %
0.0 %

Regione PUGLIA

Comune CASTELLANETA

Provincia di TARANTO

PROGETTO DEFINITIVO PER LA REALIZZAZIONE DI UN IMPIANTO EOLICO DENOMINATO "CASTELLANETA 1'" COSTITUITO DA 14 AEROGENERATORI CON POTENZA COMPLESSIVA DI 92,4 MW E RELATIVE OPERE DI CONNESSIONE ALLA R.T.N.

Profili Longitudinali - GRE 10

ELABORATO

EP 11.10

PROPONENTE:

Firmato digitalmente da:
Filippo Gagliano
Data: 28/07/2023 16:37:44

GREEN ENERGY
Contrada Cacapentima snc
74014 Laterza (TA)
pec: greenenergycast.1@pec.it

cod. id.: E-GREEN

CONSULENTI:

Dott.ssa Elisabetta NANNI

Dott. Ing. Rocco CARONE

Dott. Biol. Fau. Lorenzo GAUDIANO

Dott. Agr. For. Mario STOMACI

Dott. Geol. Michele VALERIO

PROGETTISTI:

ATECH
SOCIETÀ DI INGEGNERIA
Via Caduti di Nassiriya 55
70124 Bari (BA)
e-mail: atechsrl@libero.it
pec: atechsrl@legalmail.it

Innovative Engineering
STUDIO PM SRL
Via dell'Artigianato 27 75100 Matera (MT)
e-mail: paolo.montefinese@pm-studio
pec: studiopm@mypec.eu

DIRETTORE TECNICO
Dott. Ing. Orazio TRICARICO
Ordine ingegneri di Bari n. 4985

Dott. Ing. Paolo MONTEFINESE
Ordine ingegneri di Matera n. 968

Dott. Ing. Alessandro ANTEZZA
Ordine ingegneri di Bari n. 10743

0	Agosto 2023	B.C.C - C.C	A.A.	O.T.	*Progetto definitivo*
EM./REV.	DATA	REDATTO	VERIFICATO	APPROVATO	DESCRIZIONE