scala 1:500 1:500

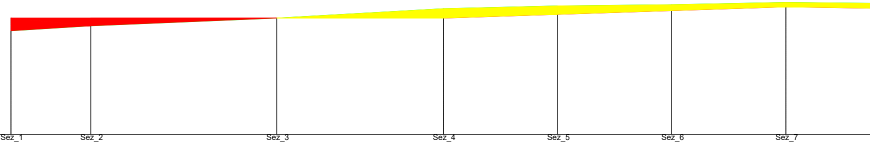

240.00

	Sez_1		Sez_2		Sez_3		Sez_4		Sez_5		Sez_6		Sez_7	
Numerazione	Sez_1		Sez_2		Sez_3		Sez_4		Sez_5		Sez_6		Sez_7	
Quote terreno	258.14		259.00		260.36		262.02		262.49		262.72		263.11	
Parziali		13.99		32.59		29.17		20.00		20.00		20.00		20.00
Progressive	0.00		13.99		46.58		75.75		95.75		115.75		135.75	
Dislivelli		0.86		1.36		1.66		0.47		0.23		0.40		-0.20
Pendenze		6.1 %		4.2 %		5.7 %		2.4 %		1.1 %		2.0 %		-1.0 %
Planimetria		11.14		35.32		39.32				41.11				
Quote progetto	260.36						260.36						262.32	
Quote prg. liv.	260.36		260.36		260.36		260.36		261.01		261.67		262.32	
Quote rosse	2.21		1.36		0.00		-1.66		-1.48		-1.05		-0.79	
Progressive	0.00						75.75						135.75	
Parziali		75.75						60.00						
Parziali		0.00						1.96						
Pendenze		0.0 %						3.3 %						
Aree														

Profilo PROGETTO - ELE14

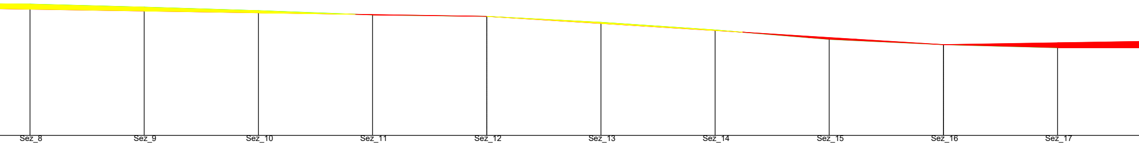

Sez_8		Sez_9		Sez_10		Sez_11		Sez_12		Sez_13		Sez_14		Sez_15		Sez_16		Sez_17	
262.91		262.36		261.76		261.01		260.76		259.73		258.39		256.77		255.84		255.31	
	20.00		20.00		20.00		20.00		20.00		20.00		20.00		20.00		20.00		20.00
155.75		175.75		195.75		215.75		235.75		255.75		275.75		295.75		315.75		335.75	
	-0.54		-0.61		-0.75		-0.25		-1.03		-1.34		-1.62		-0.94		-0.53		-0.04
	-2.7 %		-3.0 %		-3.7 %		-1.2 %		-5.2 %		-6.7 %		-8.1 %		-4.7 %		-2.6 %		-0.2 %
								260.76								255.84			
262.01		261.70		261.39		261.08		260.76		259.53		258.30		257.07		255.84		256.16	
-0.90		-0.67		-0.37	0.00	0.07		0.00		-0.20		-0.09	0.00	0.30		0.00		0.85	
								235.75								315.75			
			100.00									80.00							
			-1.56									-4.93							
			-1.6 %									-6.2 %							

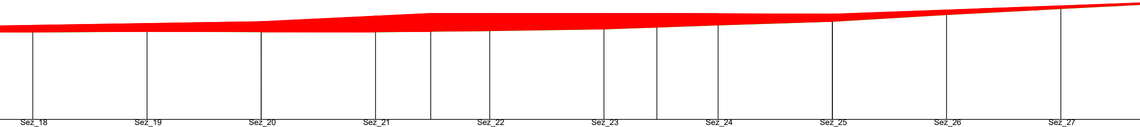

Sez_18		Sez_19		Sez_20		Sez_21		Sez_22		Sez_23		Sez_24		Sez_25		Sez_26		Sez_27	
255.27		255.42		255.33		255.29		255.52		255.81		256.52		257.15		258.32		259.38	
	20.00		20.00		20.00		20.00		20.00		20.00		20.00		20.00		20.00		20.00
355.75		375.75		395.75		415.75		435.75		455.75		475.75		495.75		515.75		535.75	
	0.15		-0.09		-0.04		0.23		0.29		0.71		0.63		1.17		1.06		1.02
	0.8 %		-0.4 %		-0.2 %		1.2 %		1.4 %		3.5 %		3.2 %		5.8 %		5.3 %		5.1 %
				257.12			258.56				258.56			258.43					
256.48		256.80		257.12		258.09		258.56		258.56		258.52		258.43		259.16		259.90	
1.21		1.38		1.79		2.80	3.16	3.04		2.75	2.42	2.00		1.28		0.84		0.51	
				395.75			425.44				465.03			495.75					
80.00					29.69				39.58				30.73					80.00	
1.28					1.44				0.00				-0.13					2.93	
1.6 %					4.9 %				0.0 %				-0.4 %					3.7 %	

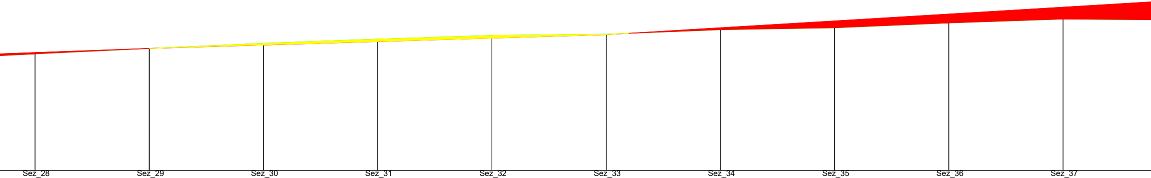

Sez_28	Sez_29	Sez_30	Sez_31	Sez_32	Sez_33		Sez_34	Sez_35	Sez_36	Sez_37
260.40	261.36	262.24	263.00	263.62	263.85		264.64	264.96	265.82	266.51
555.75	575.75	595.75	615.75	635.75	655.75		675.75	695.75	715.75	735.75
	261.36				263.76					
260.63	261.36	261.96	262.56	263.16	263.76		264.97	266.17	267.37	268.57
0.23	0.00	-0.28	-0.43	-0.46	-0.08	0.00	0.33	1.20	1.55	2.07
	575.75				655.75					

20.00	20.00	20.00	20.00	20.00	20.00	20.00	20.00	20.00	20.00
0.96	0.88	0.76	0.62	0.23	0.79	0.32	0.86	0.68	-0.15
4.8 %	4.4 %	3.8 %	3.1 %	1.1 %	4.0 %	1.6 %	4.3 %	3.4 %	-0.7 %

999.36

80.00	100.00
2.40	6.01
3.0 %	6.0 %

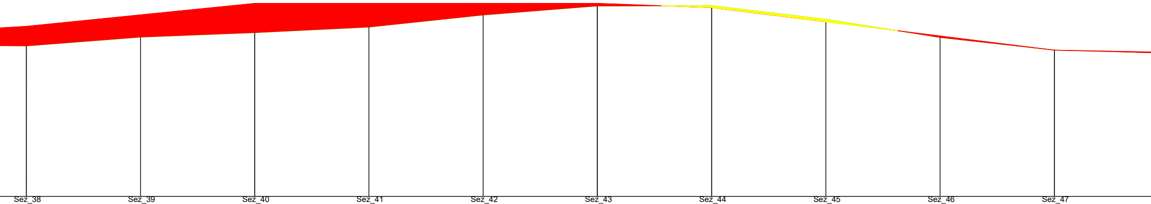

Sez_38		Sez_39		Sez_40		Sez_41		Sez_42		Sez_43		Sez_44		Sez_45		Sez_46		Sez_47	
266.36		267.89		268.69		269.64		271.76		273.36		273.39		271.00		267.84		265.60	
	20.00		20.00		20.00		20.00		20.00		20.00		20.00		20.00		20.00		20.00
755.75		775.75		795.75		815.75		835.75		855.75		875.75		895.75		915.75		935.75	
	1.53		0.80		0.96		2.12		1.60		0.03		-2.39		-3.17		-2.23		-0.52
	7.6 %		4.0 %		4.8 %		10.6 %		8.0 %		0.2 %		-11.9 %		-15.8 %		-11.2 %		-2.6 %
269.78				273.79						273.79		273.05						265.60	
269.78		271.78		273.79		273.79		273.79		273.79		273.05		270.57		268.09		265.60	
3.42		3.90		5.10		4.15		2.03		0.43	0.00	-0.34		-0.43	0.00	0.25		0.00	
755.75				795.75						855.75		875.75						935.75	
		40.00					60.00				20.00				60.00				
		4.01					0.00				-0.74				-7.45				
		10.0 %					0.0 %				-3.7 %				-12.4 %				

Area sterro = 276.00 | Area riporto = 990.44

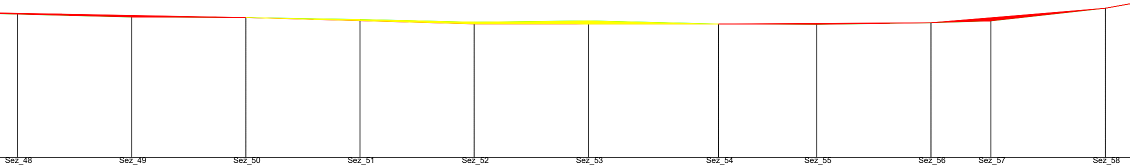

Sez_48		Sez_49		Sez_50		Sez_51		Sez_52		Sez_53		Sez_54		Sez_55		Sez_56		Sez_57		Sez_58
265.08		264.58		264.48		264.15		263.69		263.92		263.38		263.28		263.58		263.89		266.11
	20.00		20.00		20.00		20.00		20.00		22.82		17.18		20.00		10.50		20.05	
955.75		975.75		995.75		1015.75		1035.75		1055.75		1078.57		1095.75		1115.75		1126.25		1146.30
	-0.51		-0.10		-0.33		-0.46		0.23		-0.54		-0.10		0.30		0.31		2.22	
	-2.5 %		-0.5 %		-1.6 %		-2.3 %		1.1 %		-2.4 %		-0.6 %		1.5 %		3.0 %		11.1 %	
				264.48				263.38				263.38				263.58				266.11
265.23		264.85		264.48		263.93		263.38		263.38		263.38		263.47		263.58		264.45		266.11
0.15		0.28		0.00		-0.22		-0.32		-0.54		0.00		0.19		0.00		0.56		0.00
				995.75				1035.75				1078.57				1115.75				1146.30
	60.00					40.00				42.82				37.18					30.55	
	-1.12					-1.10				0.00				0.20					2.53	
	-1.9 %					-2.8 %				0.0 %				0.5 %					8.3 %	

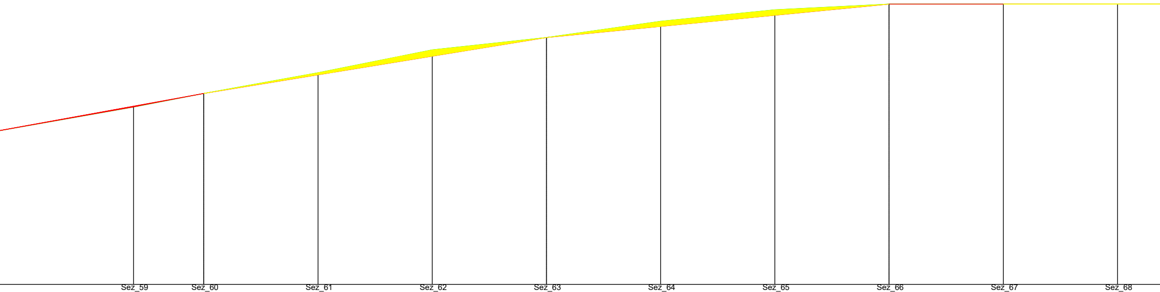

	Sez_59		Sez_60		Sez_61		Sez_62		Sez_63		Sez_64		Sez_65		Sez_66		Sez_67		Sez_68
	271.01		273.38		277.00		281.00		283.15		286.00		288.00		289.00		289.00		289.01
27.70		12.30		20.00		20.00		20.00		20.00		20.00		20.00		20.00		20.00	
	1174.00		1186.30		1206.30		1226.30		1246.30		1266.30		1286.30		1306.30		1326.30		1346.30
4.90		2.37		3.62		4.00		2.15		2.85		2.00		1.00		0.00		0.01	
17.7 %		19.3 %		18.1 %		20.0 %		10.7 %		14.3 %		10.0 %		5.0 %		0.0 %		0.1 %	
																380.56			
			273.38						283.15						289.00				
	271.15		273.38		276.64		279.89		283.15		285.10		287.05		289.00		289.00		289.00
	0.14		0.00		-0.36		-1.11		0.00		-0.90		-0.95		0.00		0.00		-0.01
			1186.30						1246.30						1306.30				
40.00						60.00						60.00							
7.28						9.77						5.85							
18.2 %						16.3 %						9.8 %							

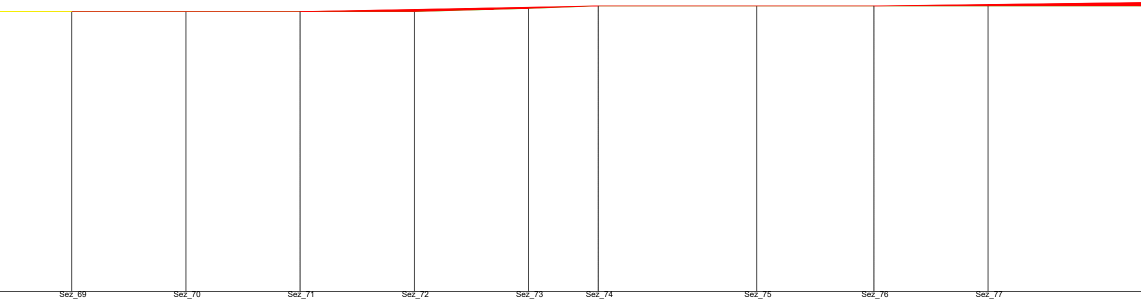

Sez_69	Sez_70	Sez_71	Sez_72	Sez_73	Sez_74	Sez_75	Sez_76	Sez_77
289.00	289.00	289.00	289.00	289.55	290.00	290.00	290.00	290.00
1366.30	1386.30	1406.30	1426.30	1446.30	1458.52	1486.30	1506.82	1526.82
		289.00			290.00		290.00	
289.00	289.00	289.00	289.38	289.77	290.00	290.00	290.00	290.25
0.00	0.00	0.00	0.38	0.21	0.00	0.00	0.00	0.25
		1406.30			1458.52		1506.82	

20.00	20.00	20.00	20.00	20.00	12.22	27.78	20.51	20.00	29.36
-0.01	0.00	0.00	0.00	0.55	0.45	0.00	0.00	0.00	0.00
-0.1 %	0.0 %	0.0 %	0.0 %	2.8 %	3.7 %	0.0 %	0.0 %	0.0 %	0.0 %

100.00	52.22	48.29	80.00
0.00	1.00	0.00	1.00
0.0 %	1.9 %	0.0 %	1.3 %

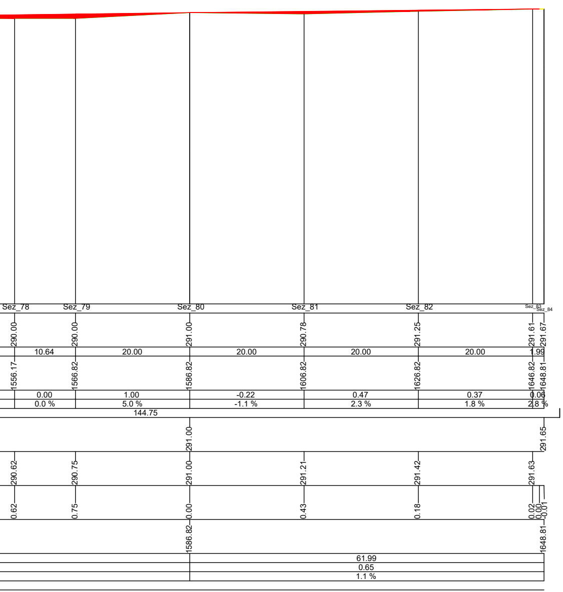

Regione PUGLIA

Comune CASTELLANETA

Provincia di TARANTO

PROGETTO DEFINITIVO PER LA REALIZZAZIONE DI UN IMPIANTO EOLICO DENOMINATO "CASTELLANETA 1'" COSTITUITO DA 14 AEROGENERATORI CON POTENZA COMPLESSIVA DI 92,4 MW E RELATIVE OPERE DI CONNESSIONE ALLA R.T.N.

Profili Longitudinali - GRE 14

ELABORATO

EP 11.14

PROPONENTE:

Firmato digitalmente da:
Filippo Gagliano
Data: 28/07/2023 16:40:33

GREEN ENERGY
Contrada Cacapentima snc
74014 Laterza (TA)
pec: greenenergycast.1@pec.it

cod. id.: E-GREEN

CONSULENTI:

Dott.ssa Elisabetta NANNI

Dott. Ing. Rocco CARONE

Dott. Biol. Fau. Lorenzo GAUDIANO

Dott. Agr. For. Mario STOMACI

Dott. Geol. Michele VALERIO

PROGETTISTI:

ATECH
SOCIETÀ DI INGEGNERIA
Via Caduti di Nassiriya 55
70124 Bari (BA)
e-mail: atechsrl@libero.it
pec: atechsrl@legalmail.it

pm
Innovative Engineering
STUDIO PM SRL
Via dell'Artigianato 27 75100 Matera (MT)
e-mail: paolo.montefinese@pm-studio
pec: studiopm@mypec.eu

DIRETTORE TECNICO
Dott. Ing. Orazio TRICARICO
Ordine ingegneri di Bari n. 4985

Dott. Ing. Paolo MONTEFINESE
Ordine ingegneri di Matera n. 968

Dott. Ing. Alessandro ANTEZZA
Ordine ingegneri di Bari n. 10743

0	Agosto 2023	B.C.C - C.C	A.A.	O.T.	*Progetto definitivo*
EM./REV.	DATA	REDATTO	VERIFICATO	APPROVATO	DESCRIZIONE