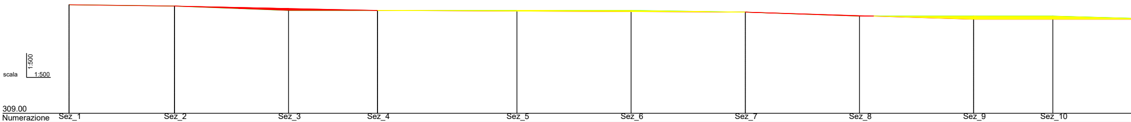
scala
1:500
1:500
309.00

Numerazione	Sez_1	Sez_2	Sez_3	Sez_4	Sez_5	Sez_6	Sez_7	Sez_8	Sez_9	Sez_10
Quote terreno	328.00	327.77	327.00	327.00	327.00	327.00	326.70	326.00	326.00	326.00
Progressive	0.00	18.45	38.45	54.03	78.45	98.45	118.45	138.45	158.45	172.32
Quote progetto	328.00	327.77		327.00			326.70		325.45	
Quote prg. liv.		327.77	327.34	327.00	326.89	326.79	326.70	326.08	325.45	325.45
Quote rosse	0.00	0.00	0.34	0.00	-0.11	-0.21	0.00	0.08 0.00	-0.55	-0.55
Progressive	0.00	18.45		54.03			118.45		158.45	

	Sez_1–Sez_2	Sez_2–Sez_3	Sez_3–Sez_4	Sez_4–Sez_5	Sez_5–Sez_6	Sez_6–Sez_7	Sez_7–Sez_8	Sez_8–Sez_9	Sez_9–Sez_10
Parziali	18.45	20.00	15.58	24.42	20.00	20.00	20.00	20.00	13.87
Dislivelli	-0.23	-0.77	0.00	0.00	0.00	-0.30	-0.70	0.00	0.00
Pendenze	-1.3 %	-3.8 %	0.0 %	0.0 %	0.0 %	-1.5 %	-3.5 %	0.0 %	0.0 %

Planimetria 175.20

	Sez_1–Sez_2	Sez_2–Sez_4	Sez_4–Sez_7	Sez_7–Sez_9
Parziali	18.45	35.58	64.42	40.00
Parziali	-0.23	-0.77	-0.30	-1.25
Pendenze	-1.3 %	-2.2 %	-0.5 %	-3.1 %
Aree				

Profilo PROGETTO - GRE07

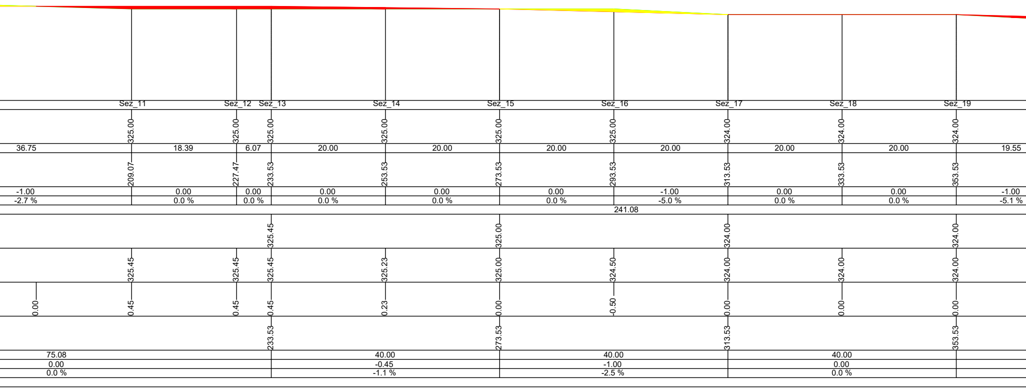
Sez_11
Sez_12
Sez_13
Sez_14
Sez_15
Sez_16
Sez_17
Sez_18
Sez_19
325.00
325.00
325.00
325.00
325.00
325.00
324.00
324.00
324.00
36.75
18.39
6.07
20.00
20.00
20.00
20.00
20.00
20.00
19.55
209.07
227.47
233.53
253.53
273.53
293.53
313.53
333.53
353.53
-1.00
0.00
0.00
0.00
0.00
0.00
-1.00
0.00
0.00
-1.00
-2.7 %
0.0 %
0.0 %
0.0 %
0.0 %
0.0 %
-5.0 %
0.0 %
0.0 %
-5.1 %
241.08
325.45
325.00
324.00
324.00
325.45
325.45
325.45
325.23
325.00
324.50
324.00
324.00
324.00
0.00
0.45
0.45
0.45
0.23
0.00
-0.50
0.00
0.00
0.00
233.53
273.53
313.53
353.53
75.08
40.00
40.00
40.00
0.00
-0.45
-1.00
0.00
0.0 %
-1.1 %
-2.5 %
0.0 %

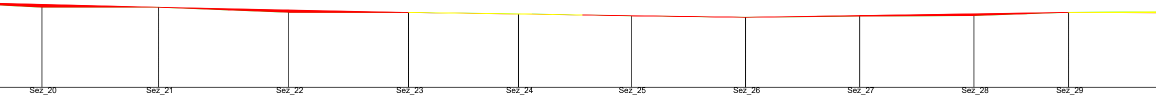

Sez_20		Sez_21		Sez_22		Sez_23		Sez_24		Sez_25		Sez_26		Sez_27		Sez_28		Sez_29	
323.00		323.00		322.12		322.09		321.86		321.50		321.25		321.44		321.54		322.12	
	20.45		22.75		21.00		19.25		19.75		20.00		20.00		20.00		16.58		23.42
373.08		393.53		416.28		437.28		456.53		476.28		496.28		516.28		536.28		552.86	
	0.00		-0.88		-0.03		-0.23		-0.35		-0.25		0.19		0.10		0.58		0.15
	0.0 %		-3.9 %		-0.1 %		-1.2 %		-1.8 %		-1.3 %		1.0 %		0.5 %		3.5 %		0.7 %
					188.50														
		323.00				322.09						321.25						322.12	
323.51		323.00		322.53		322.09		321.81		321.53		321.25		321.56		321.86		322.12	
0.51		0.00		0.41		0.00		-0.04	0.00	0.03		0.00		0.12		0.32		0.00	
		393.53				437.28						496.28						552.86	
	40.00		43.75				59.00						56.58						
	-1.00		-0.91				-0.84						0.87						
	-2.5 %		-2.1 %				-1.4 %						1.5 %						

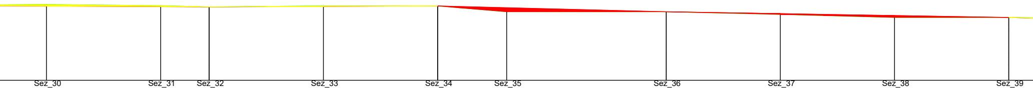

Sez_30	Sez_31	Sez_32	Sez_33	Sez_34	Sez_35	Sez_36	Sez_37	Sez_38	Sez_39
322.27	322.05	321.85	322.00	322.00	321.00	321.00	320.53	320.00	320.00
20.00	8.50	20.00	20.00	12.08	27.92	20.00	20.00	20.00	
576.28	596.28	604.78	624.78	644.78	656.86	684.78	704.78	724.78	744.78
-0.22	-0.20	0.15	0.00	-1.00	0.00	-0.47	-0.53	0.00	
-1.1 %	-2.4 %	0.8 %	0.0 %	-8.3 %	0.0 %	-2.3 %	-2.7 %	0.0 %	
		321.85		322.00		321.00			320.00
322.00	321.89	321.85	321.92	322.00	321.70	321.00	320.67	320.33	320.00
-0.28	-0.16	0.00	-0.08	0.00	0.70	0.00	0.13	0.33	0.00
		604.78		644.78		684.78			744.78
51.91		40.00		40.00		60.00			
-0.27		0.15		-1.00		-1.00			
-0.5 %		0.4 %		-2.5 %		-1.7 %			

Area sterro = 83.01 | Area riporto = 110.87

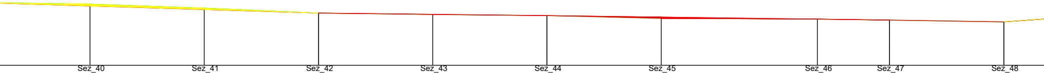

	Sez_40		Sez_41		Sez_42		Sez_43		Sez_44		Sez_45		Sez_46		Sez_47		Sez_48
	319.71		319.00		318.14		317.89		317.70		317.21		317.07		316.92		316.59
20.00		20.00		20.00		20.00		20.00		20.00		27.36		12.64		20.00	
	764.78		784.78		804.78		824.78		844.78		864.78		892.13		904.78		924.78
-0.29		-0.71		-0.86		-0.25		-0.19		-0.49		-0.13		-0.16		-0.33	
-1.5 %		-3.5 %		-4.3 %		-1.3 %		-1.0 %		-2.5 %		-0.5 %		-1.2 %		-1.6 %	
		349.79															
					318.14				317.70						316.92		316.59
	319.38		318.76		318.14		317.92		317.70		317.44		317.08		316.92		316.59
	-0.32		-0.24		0.00		0.03		0.00		0.23		0.01		0.00	0.00	0.00
					804.78				844.78						904.78		924.78
		60.00					40.00					60.00				20.00	
		-1.86					-0.44					-0.78				-0.33	
		-3.1 %					-1.1 %					-1.3 %				-1.6 %	

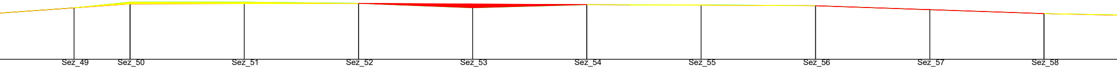

Sez_49	Sez_50	Sez_51	Sez_52	Sez_53	Sez_54	Sez_55	Sez_56	Sez_57	Sez_58
318.00	319.00	319.00	318.78	318.00	318.55	318.52	318.37	317.66	317.00
944.78	954.57	974.57	994.57	1014.57	1034.57	1054.57	1074.61	1094.61	1114.61
	318.69		318.78		318.55		318.37		317.00
318.00	318.69	318.74	318.78	318.67	318.55	318.46	318.37	317.69	317.00
0.00	-0.31	-0.26	0.00	0.67	0.00	-0.06	0.00	0.02	0.00
	954.57		994.57		1034.57		1074.61		1114.61

20.00	9.79	20.00	20.00	20.00	20.00	20.00	20.04	20.00	20.00	19.96
1.41	1.00	0.00	-0.22	-0.78	0.55	-0.03	-0.15	-0.71	-0.66	-0.35
7.1 %	10.2 %	0.0 %	-1.1 %	-3.9 %	2.8 %	-0.2 %	-0.7 %	-3.6 %	-3.3 %	-1.8 %

111.79

57.75

29.79	40.00	40.00	40.04	40.00
2.10	0.09	-0.23	-0.18	-1.37
7.1 %	0.2 %	-0.6 %	-0.5 %	-3.4 %

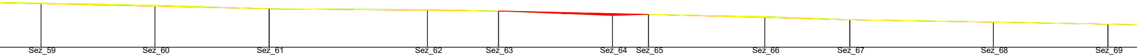

Sez_59		Sez_60		Sez_61		Sez_62		Sez_63		Sez_64		Sez_65		Sez_66		Sez_67		Sez_68		Sez_69
316.65		316.27		315.67		315.52		315.28		314.49		314.70		314.33		313.75		313.39		313.00
	19.94		20.00		27.71		12.43		19.97		6.32		20.35		14.88		25.14		20.06	
1134.57		1154.51		1174.51		1202.22		1214.66		1234.63		1240.94		1261.29		1276.17		1301.31		1321.37
	-0.38		-0.60		-0.14		-0.24		-0.79		0.21		-0.37		-0.58		-0.36		-0.39	
	-1.9 %		-3.0 %		-0.5 %		-2.0 %		-4.0 %		3.3 %		-1.8 %		-3.9 %		-1.4 %		-1.9 %	
	41.32					75.51							11.24			48.68				
				315.67				315.28				314.70				313.75				313.00
316.56		316.11		315.67		315.40		315.28		314.84		314.70		314.15		313.75		313.33		313.00
-0.09		-0.15		0.00		-0.12		0.00		0.35		0.00		-0.18		0.00		-0.06		0.00
				1174.51				1214.66				1240.94				1276.17				1321.37
	59.91				40.14				26.29				35.23				45.20			
	-1.33				-0.38				-0.58				-0.95				-0.75			
	-2.2 %				-1.0 %				-2.2 %				-2.7 %				-1.7 %			

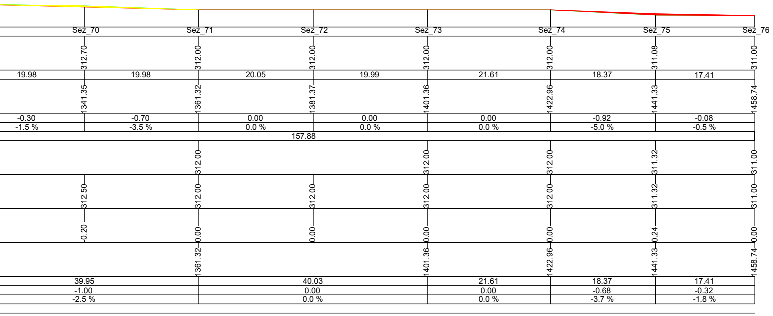
Sez_70
Sez_71
Sez_72
Sez_73
Sez_74
Sez_75
Sez_76
312.70
312.00
312.00
312.00
312.00
311.08
311.00
19.98
19.98
20.05
19.99
21.61
18.37
17.41
1341.35
1361.32
1381.37
1401.36
1422.96
1441.33
1458.74
-0.30
-0.70
0.00
0.00
0.00
-0.92
-0.08
-1.5 %
-3.5 %
0.0 %
0.0 %
0.0 %
-5.0 %
-0.5 %
157.88
312.00
312.00
312.00
311.32
311.00
312.50
312.00
312.00
312.00
312.00
311.32
311.00
-0.20
0.00
0.00
0.00
0.00
0.24
0.00
1361.32
1401.36
1422.96
1441.33
1458.74
39.95
40.03
21.61
18.37
17.41
-1.00
0.00
0.00
-0.68
-0.32
-2.5 %
0.0 %
0.0 %
-3.7 %
-1.8 %

Regione PUGLIA

Comune CASTELLANETA

Provincia di TARANTO

PROGETTO DEFINITIVO PER LA REALIZZAZIONE DI UN IMPIANTO EOLICO DENOMINATO "CASTELLANETA 1'" COSTITUITO DA 14 AEROGENERATORI CON POTENZA COMPLESSIVA DI 92,4 MW E RELATIVE OPERE DI CONNESSIONE ALLA R.T.N.

Profili Longitudinali - GRE 07

ELABORATO

EP 11.7

PROPONENTE:

Firmato digitalmente da:
Filippo Gagliano
Data: 28/07/2023 16:38:05

GREEN ENERGY
Contrada Cacapentima snc
74014 Laterza (TA)
pec: greenenergycast.1@pec.it

cod. id.: E-GREEN

CONSULENTI:

Dott.ssa Elisabetta NANNI

Dott. Ing. Rocco CARONE

Dott. Biol. Fau. Lorenzo GAUDIANO

Dott. Agr. For. Mario STOMACI

Dott. Geol. Michele VALERIO

PROGETTISTI:

ATECH
SOCIETÀ DI INGEGNERIA
Via Caduti di Nassiriya 55
70124 Bari (BA)
e-mail: atechsrl@libero.it
pec: atechsrl@legalmail.it

Innovative Engineering
STUDIO PM SRL
Via dell'Artigianato 27 75100 Matera (MT)
e-mail: paolo.montefinese@pm-studio
pec: studiopm@mypec.eu

DIRETTORE TECNICO
Dott. Ing. Orazio TRICARICO
Ordine ingegneri di Bari n. 4985

Dott. Ing. Paolo MONTEFINESE
Ordine ingegneri di Matera n. 968

Dott. Ing. Alessandro ANTEZZA
Ordine ingegneri di Bari n. 10743

EM./REV.	DATA	REDATTO	VERIFICATO	APPROVATO	DESCRIZIONE
0	Agosto 2023	B.C.C - C.C	A.A.	O.T.	*Progetto definitivo*