






Sez\_1 Prog.=0.061

Sez\_2 Prog.=14.246

Sez\_3 Prog.=50.681

Sez\_4 Prog.=80.714

Sez\_5 Prog.=100.714

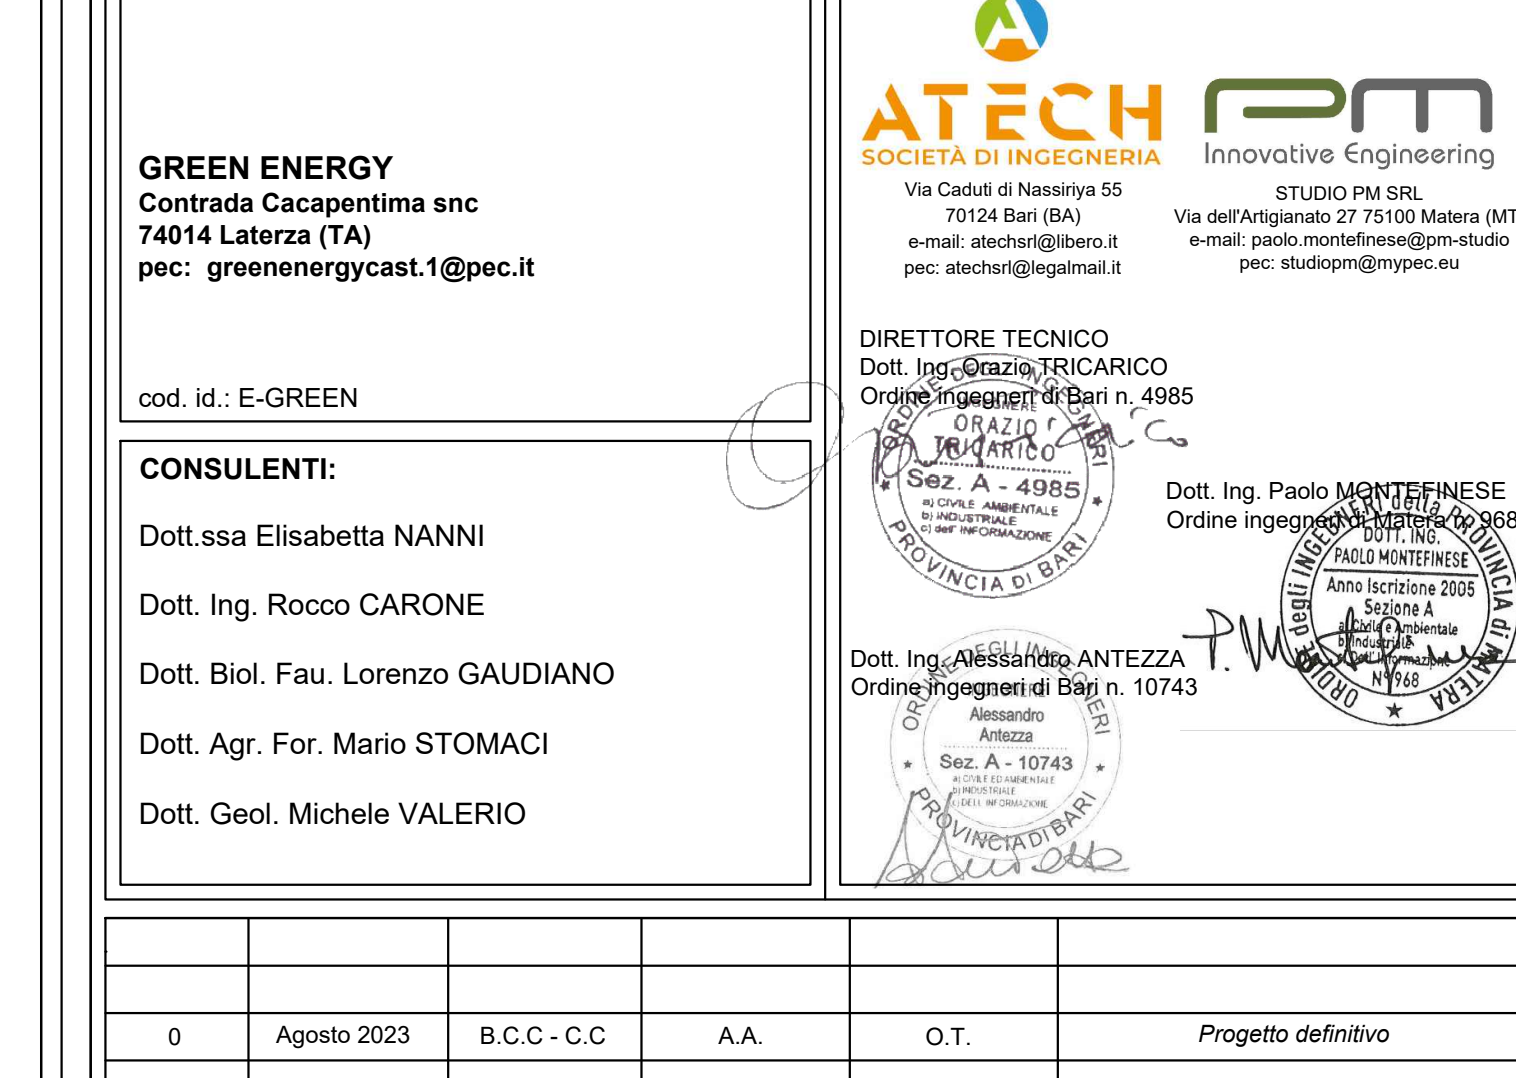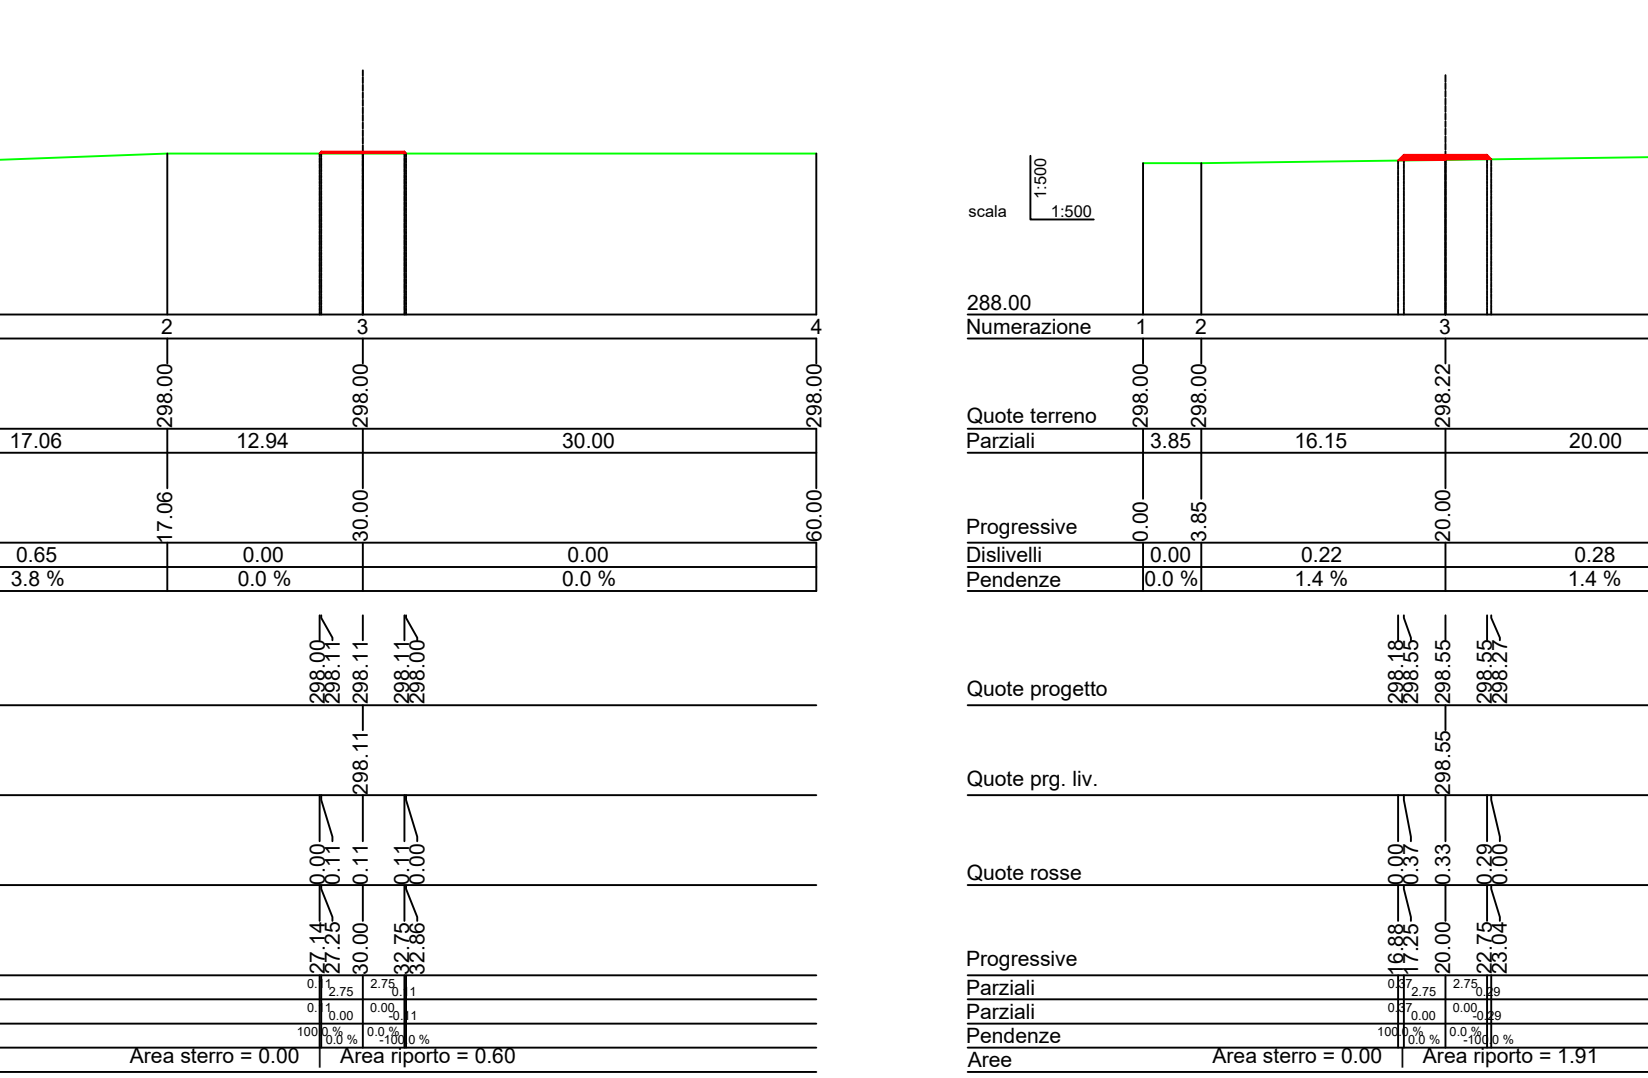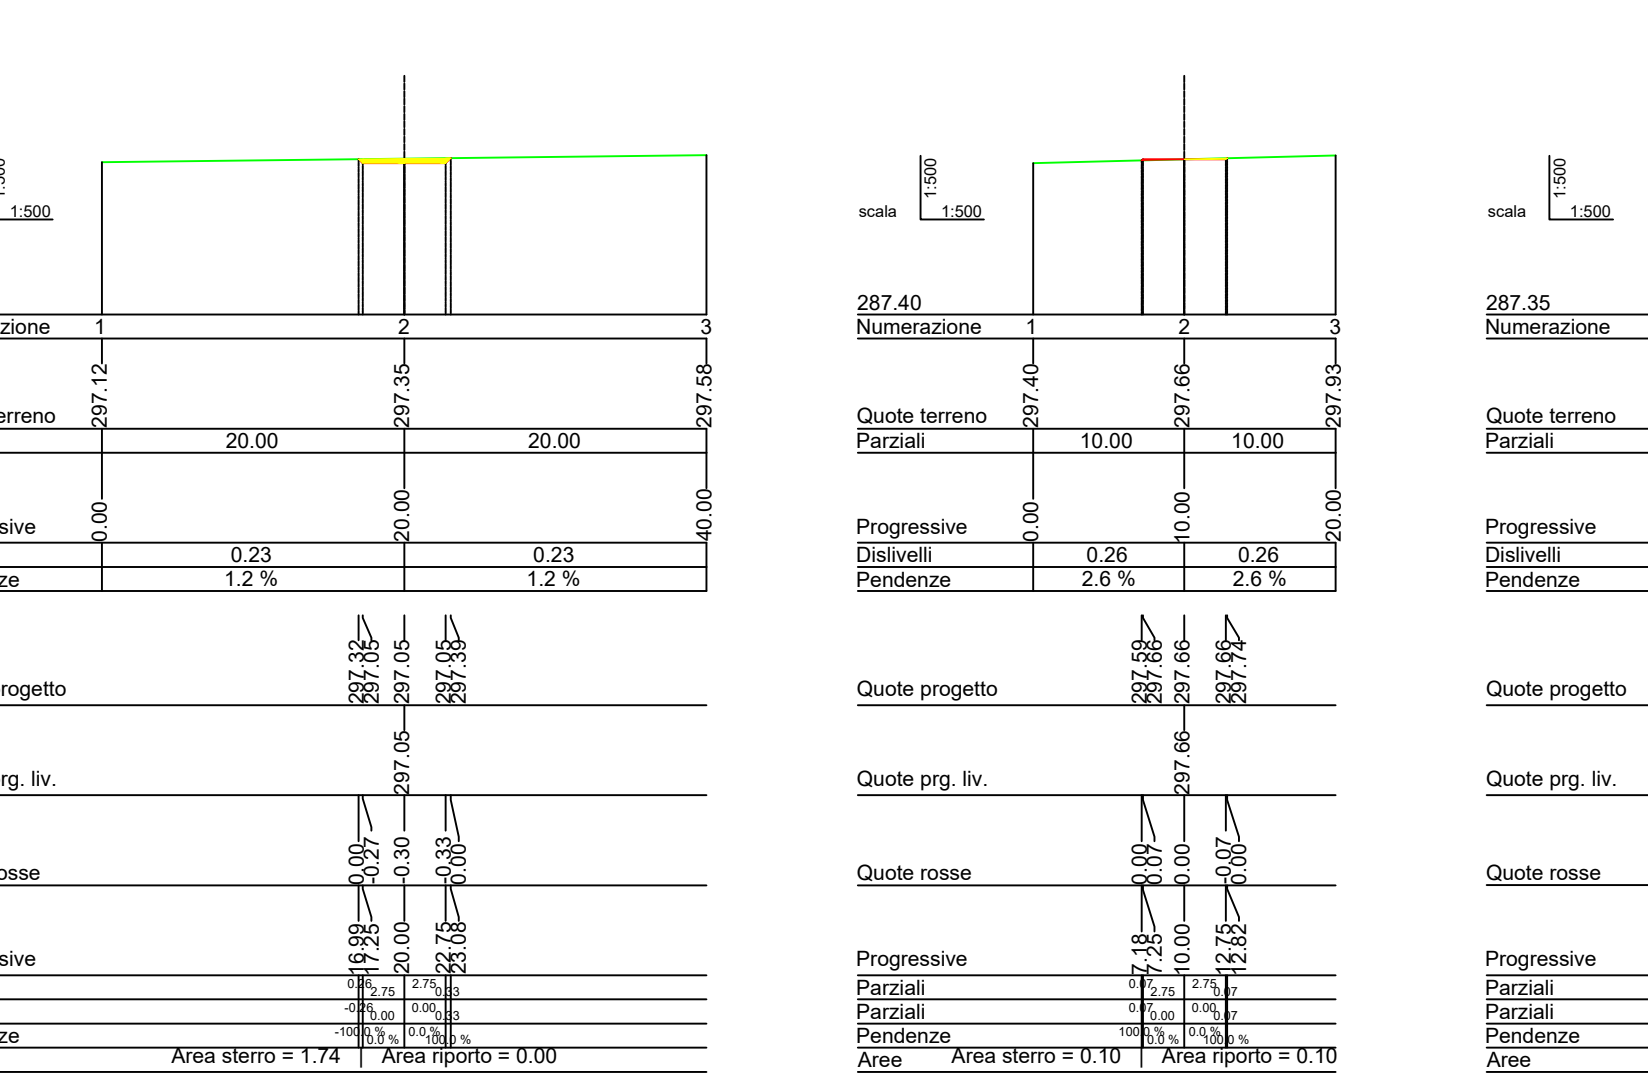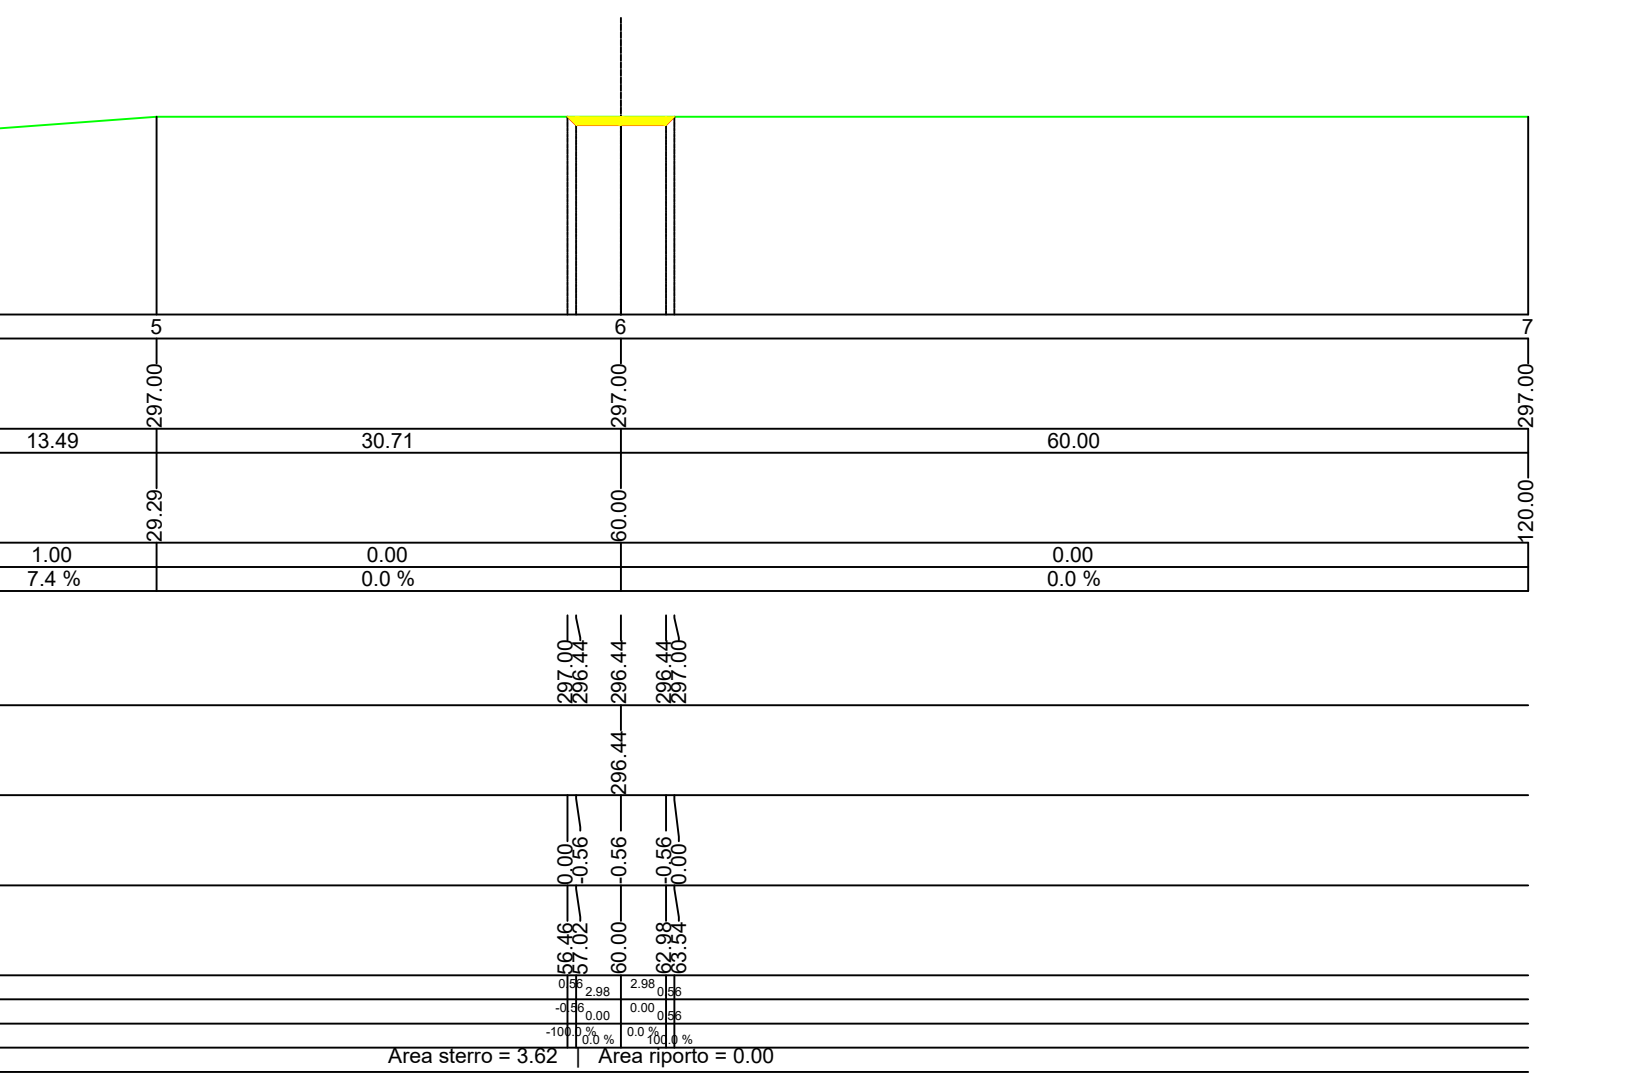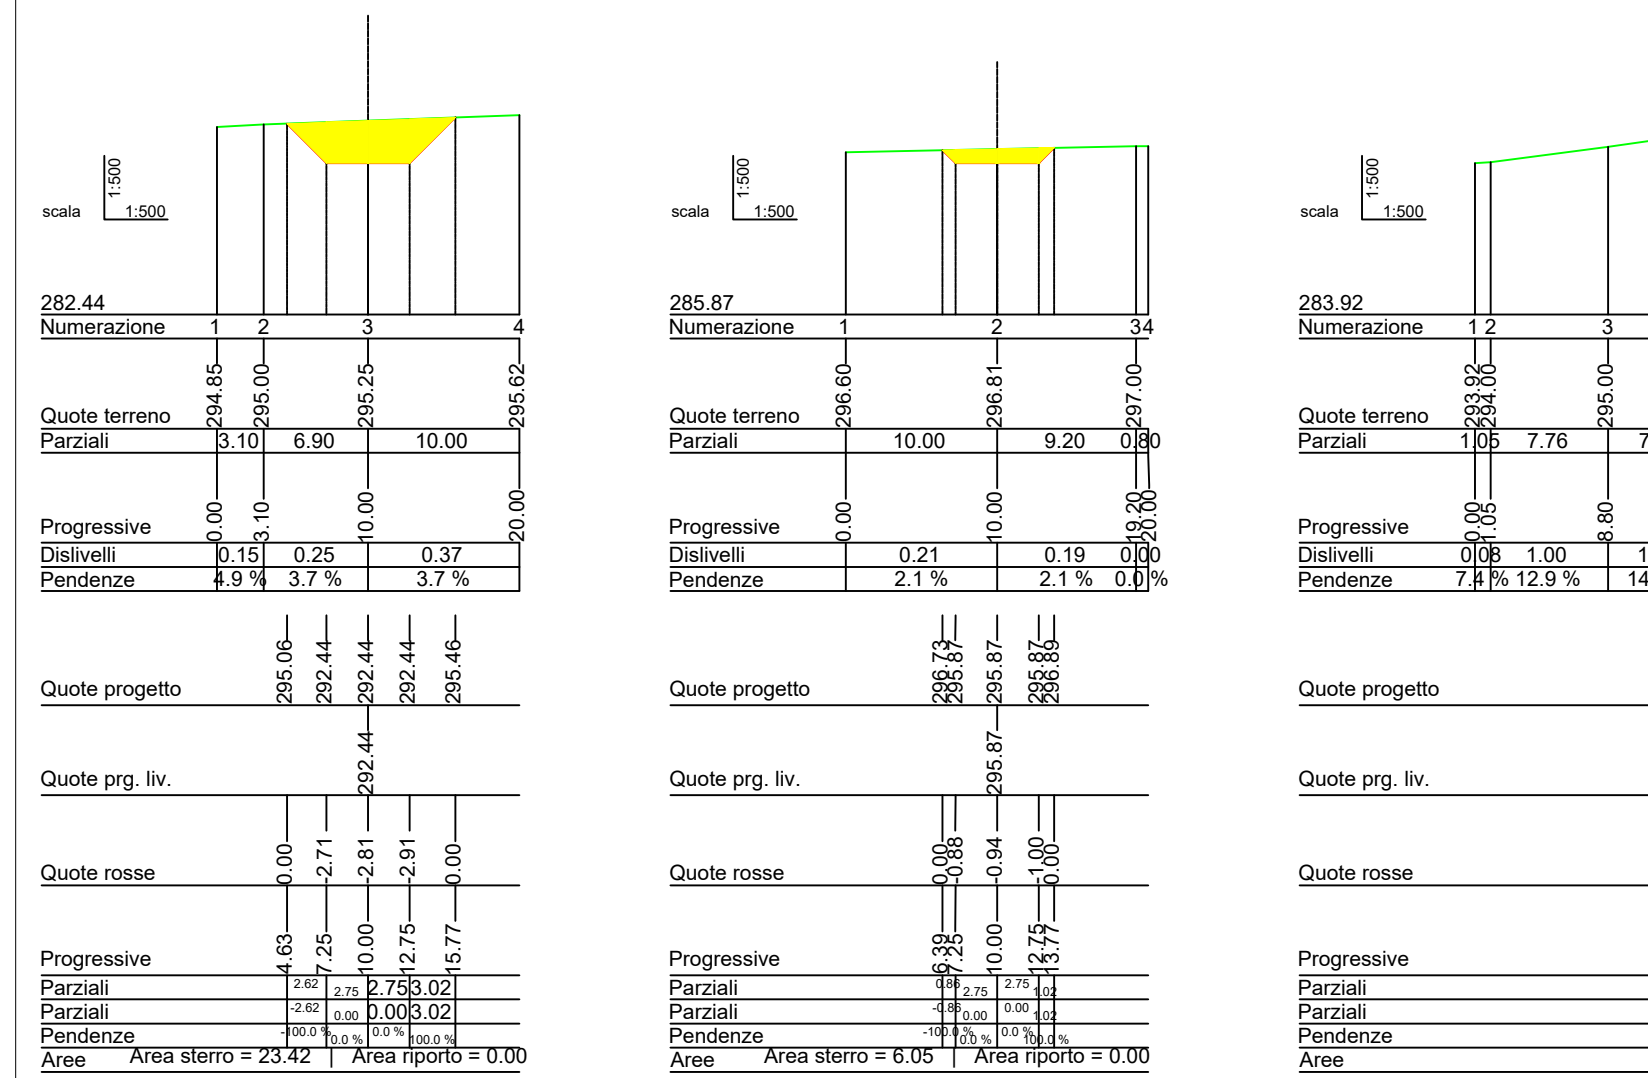

Sez\_6 Prog.=120.714

Sez\_7 Prog.=140.714

Sez\_8 Prog.=159.673

Sez\_9 Prog.=179.673

Sez\_10 Prog.=199.673

Sez\_11 Prog.=219.673

**PROGETTO DEFINITIVO PER LA REALIZZAZIONE DI UN IMPIANTO EOLICO DENOMINATO "CASTELLANETA 1" COSTITUITO DA 14 AEROGENERATORI CON POTENZA COMPLESSIVA DI 92,4 MW E RELATIVE OPERE DI CONNESSIONE ALLA R.T.N.**

Sezioni Trasversali - GRE 11

ELABORATO  
**EP 12.11.1**

**PROPRONTE:**

**GREEN ENERGY**  
 Contrada Cacapentima snc  
 74014 Laterza (TA)  
 pec: greenenergycast.1@pec.it

cod. id.: E-GREEN

**CONSULENTI:**

Dott.ssa Elisabetta NANNI  
 Dott. Ing. Rocco CARONE  
 Dott. Biol. Fau. Lorenzo GAUDIANO  
 Dott. Agr. For. Mario STOMACI  
 Dott. Geol. Michele VALERIO

**PROGETTISTI:**

**ATECH**  
 SOCIETA' DI INGEGNERIA  
 Via Carducci di Nastiyya 55  
 70124 Bari (BA)  
 e-mail: atechsr@libero.it  
 pec: atechsr@legalmail.it

**P.M.**  
 Innovative Engineering  
 STUDIO PM SRL  
 Via dell'Artigliano 27 75100 Matera (MT)  
 e-mail: paolo.montefinese@pm-studio.it  
 pec: studiopm@mypec.it

**DIRETTORE TECNICO**  
 Dott. Ing. **Orazio TRICARICO**  
 Ordine Ingegneri di Bari n. 4985  
 Anno Iscrizione 2005

**Sez. A - 4985**

**Dott. Ing. Paolo MONTEFINESE**  
 Ordine Ingegneri di Matera n. 268  
 Anno Iscrizione 2005

**Sez. A - 10743**

**Dott. Ing. Alessandro ANTEZZA**  
 Ordine Ingegneri di Bari n. 10743  
 Anno Iscrizione 2005

0	Agosto 2023	B.C.C - C.C	A.A.	O.T.	Progetto definitivo
EM.REV.	DATA	REDATTO	VERIFICATO	APPROVATO	DESCRIZIONE