
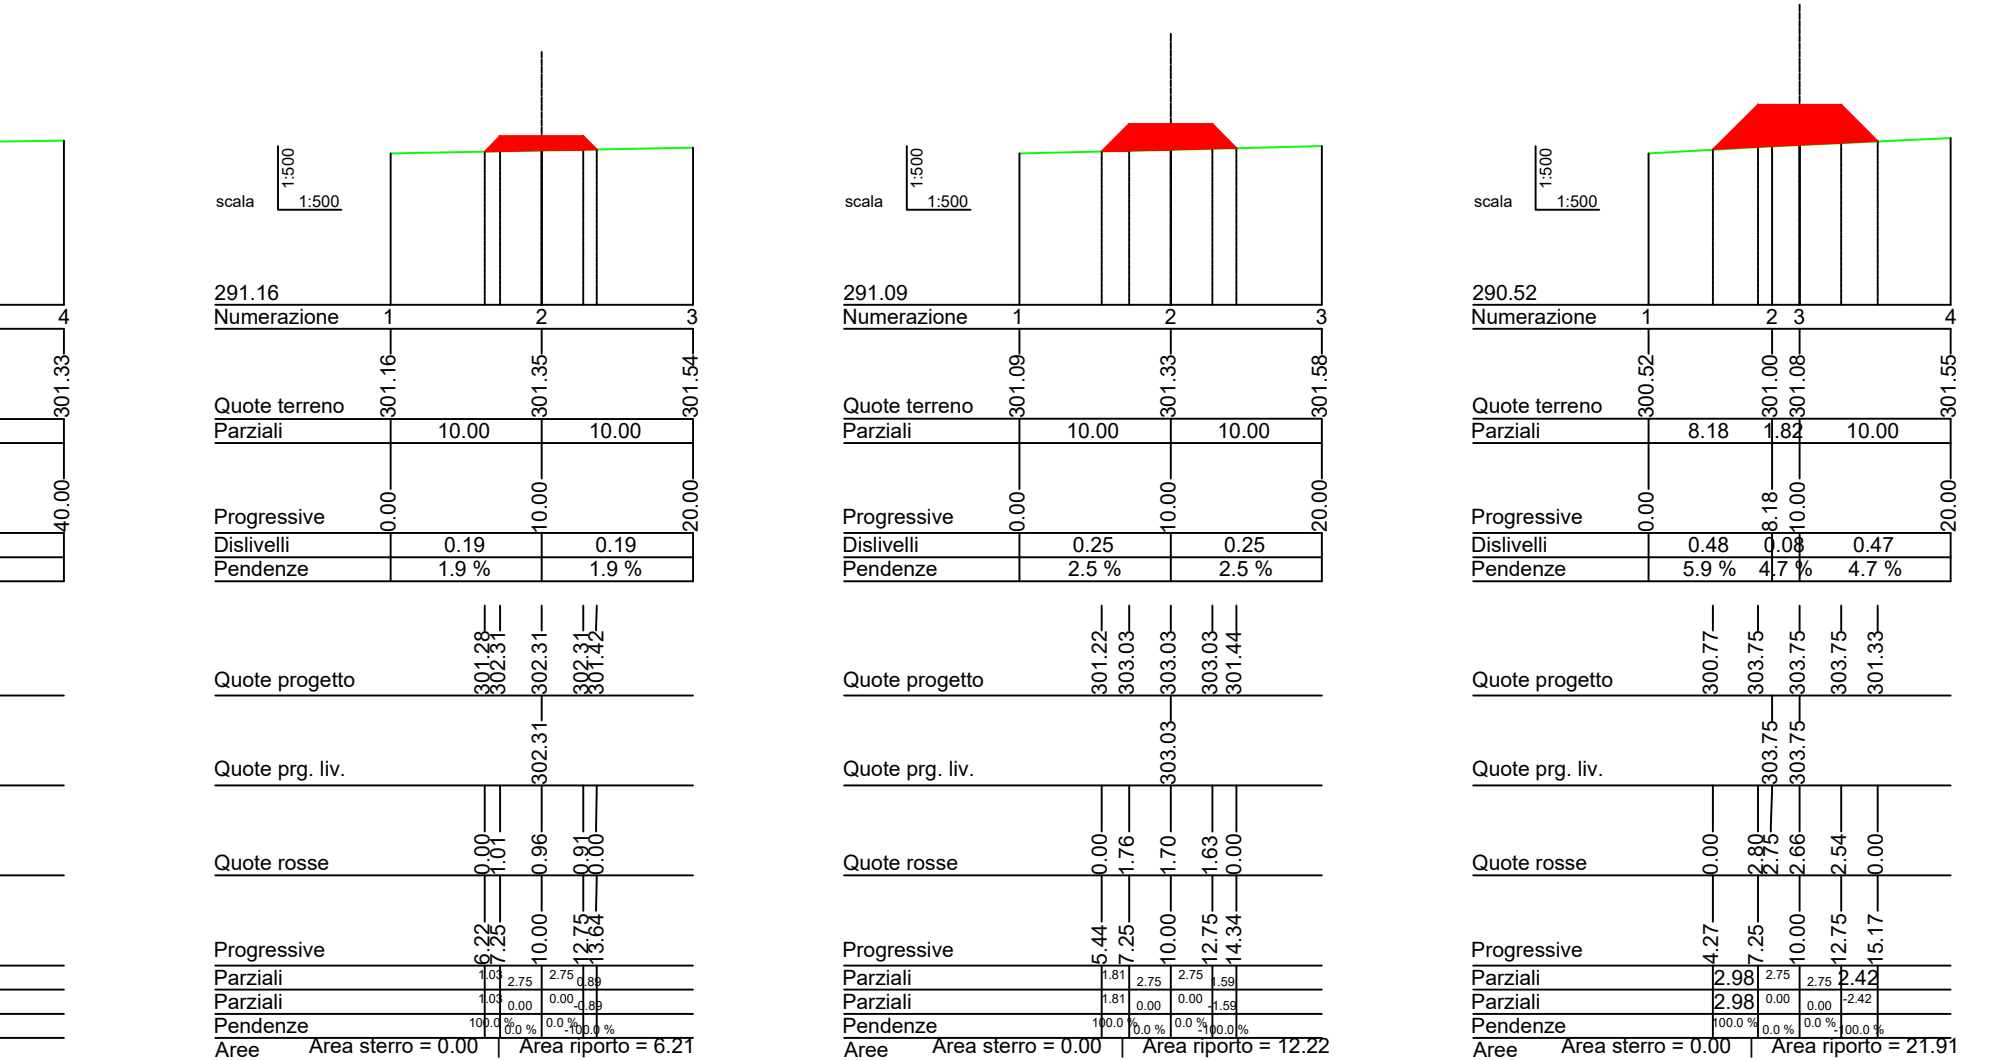
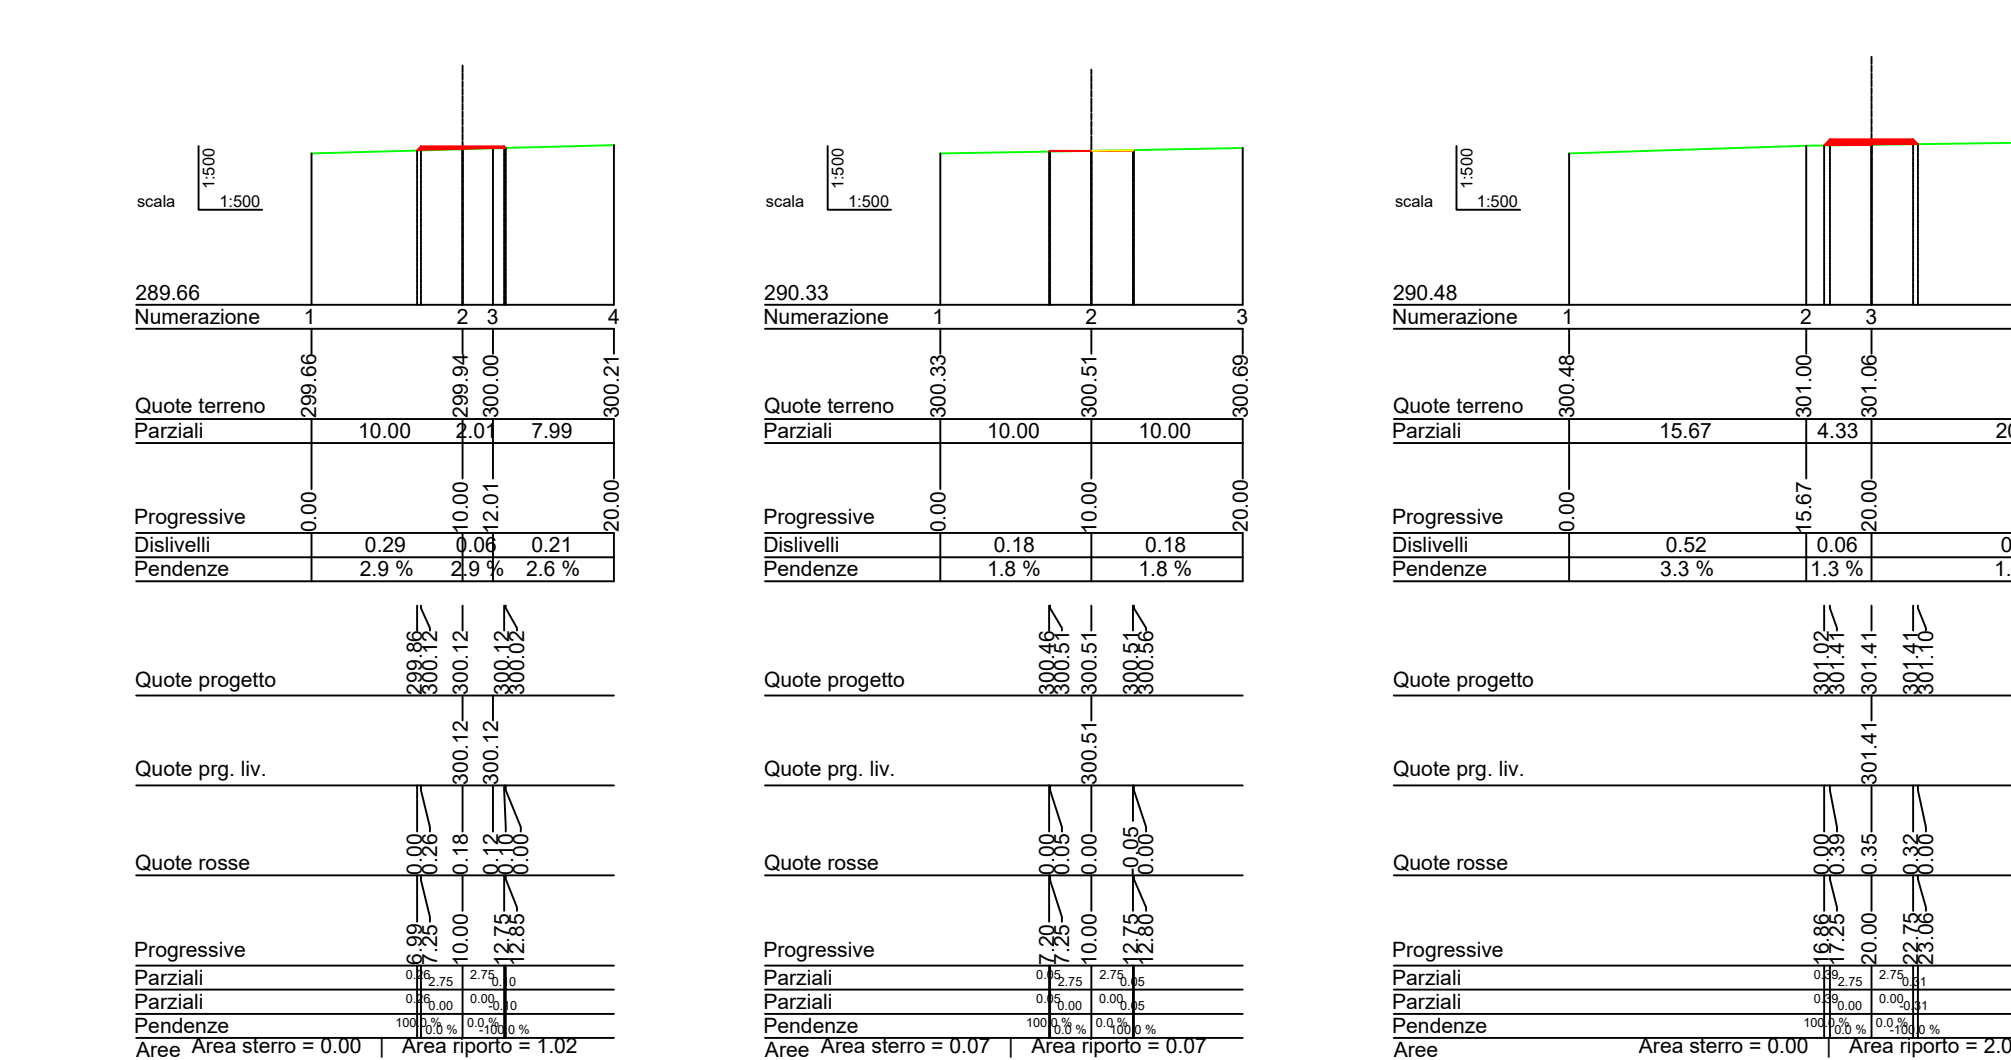
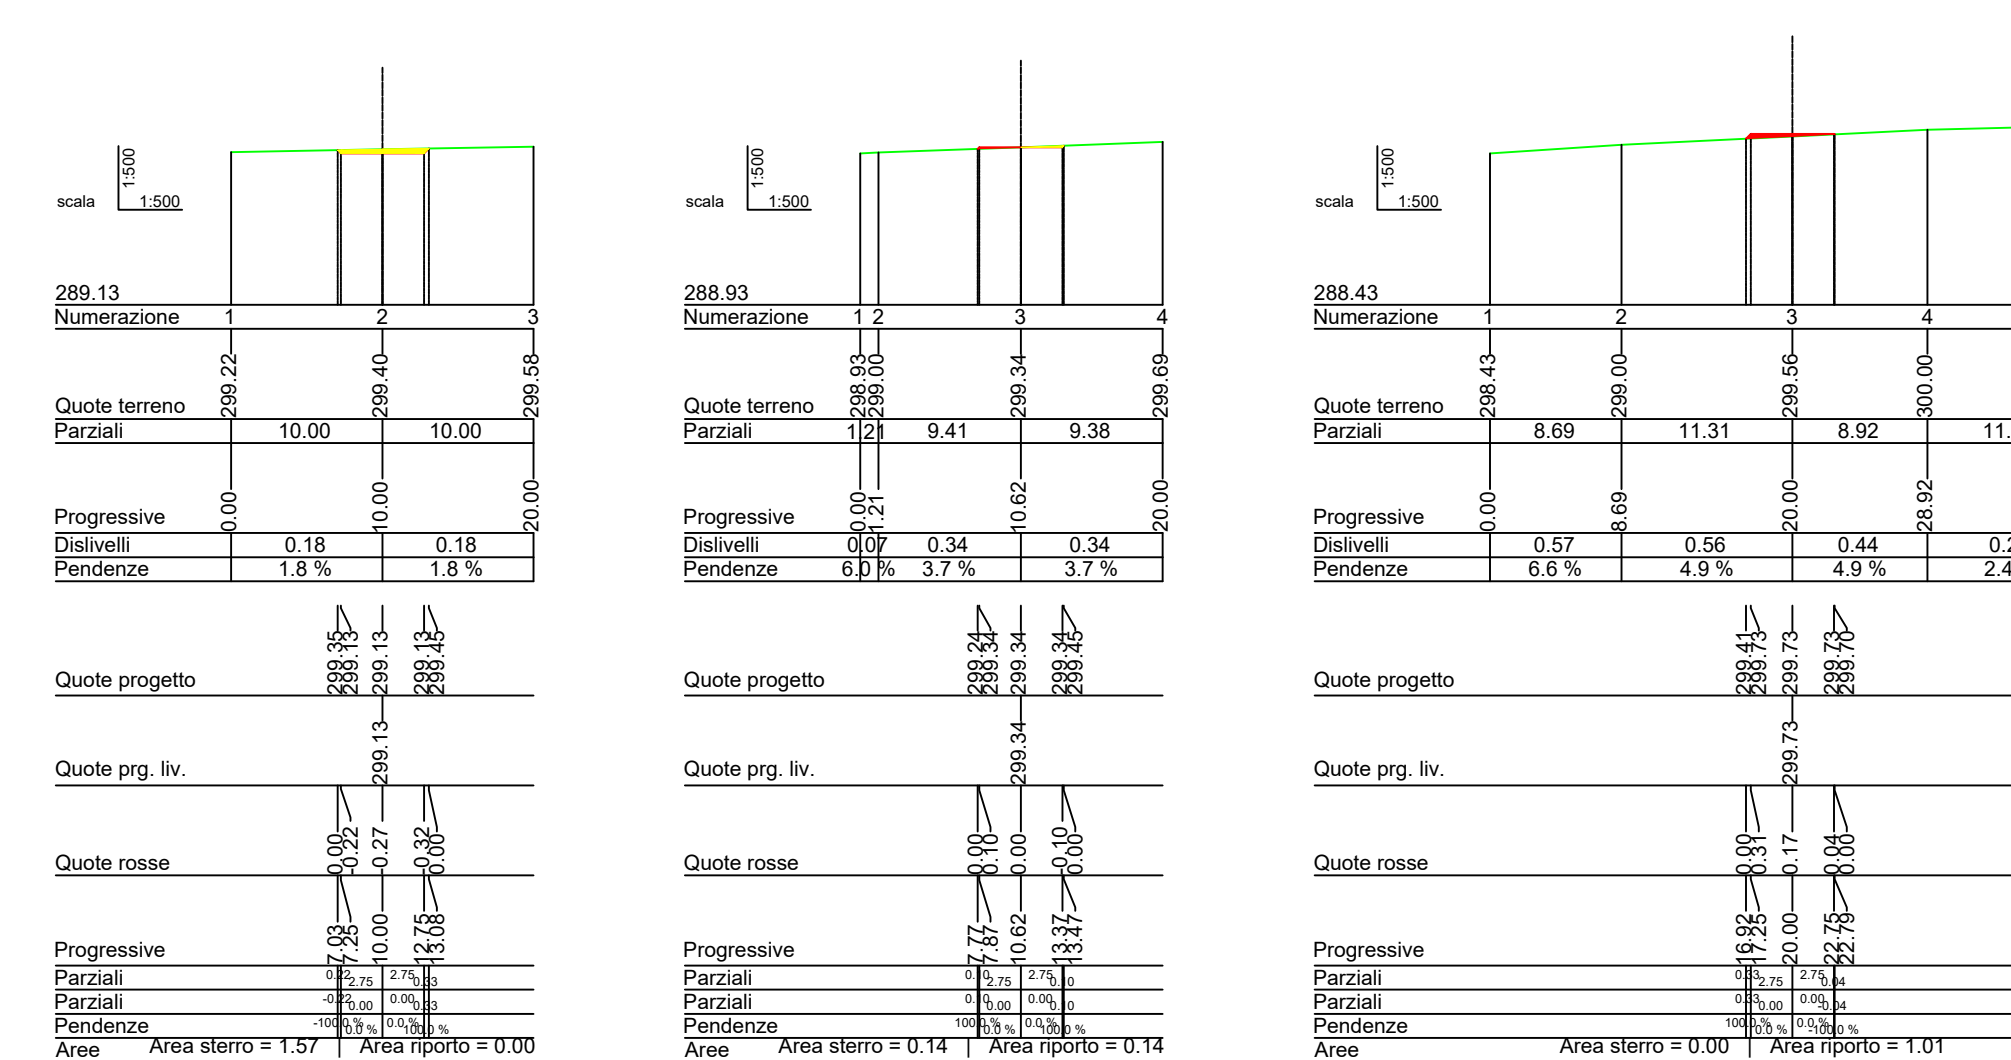


Sez_1 Prog = 0.000

Sez_2 Prog = 21.346

Sez_3 Prog = 34.936

Sez_4 Prog = 46.315

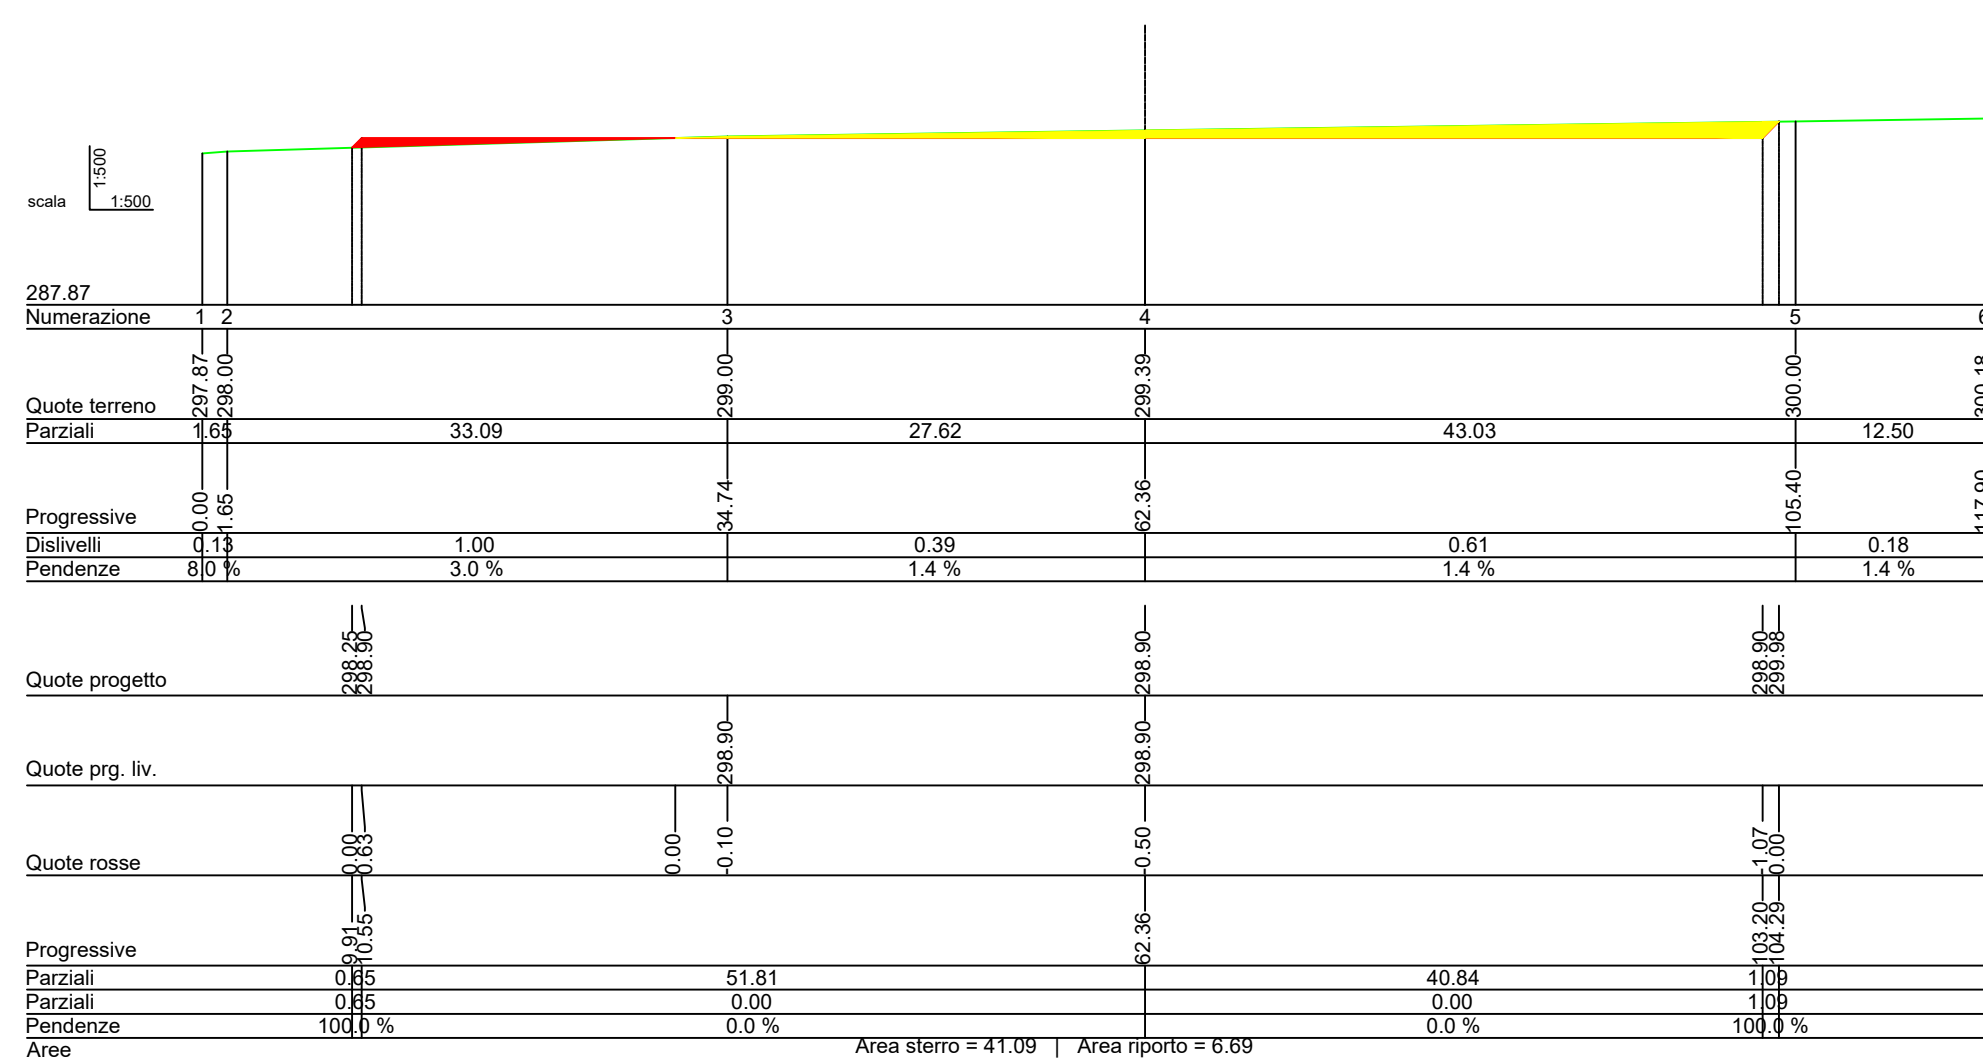

Sez_5 Prog = 62.761

Sez_6 Prog = 83.987

Sez_7 Prog = 103.981

Sez_8 Prog = 123.987

Regione PUGLIA
 Comune CASTELLANETA
 Provincia di TARANTO

PROGETTO DEFINITIVO PER LA REALIZZAZIONE DI UN IMPIANTO EOLICO DENOMINATO "CASTELLANETA 1" COSTITUITO DA 14 AEROGENERATORI CON POTENZA COMPLESSIVA DI 92,4 MW E RELATIVE OPERE DI CONNESSIONE ALLA R.T.N.

ELABORATO
 Sezioni Trasversali - GRE 12
 EP 12.12.1

PROPRONTE:
GREEN ENERGY
 Contrada Cacapentima snc
 74014 Laterza (TA)
 pec: greenenergycast1@pec.it

cod. id.: E-GREEN

CONSULENTI:
 Dott.ssa Elisabetta NANNI
 Dott. Ing. Rocco CARONE
 Dott. Biol. Fau. Lorenzo GAUDIANO
 Dott. Agr. For. Mario STOMACI
 Dott. Geol. Michele VALERIO

PROGETTISTI:
ATECH SOCIETÀ DI INGEGNERIA
 Via Caduti di Nassirya 55
 70124 Bari (BA)
 e-mail: atechr@libero.it
 pec: atechr@legalmail.it

STUDIO PM SRL
 Via dell'Artigianato 27 75100 Matera (MT)
 e-mail: paolo.montefinese@pm-studio.it
 pec: studioipr@nypc.eu

DIRETTORE TECNICO
 Dott. Ing. Paolo MONTAFINESE
 Ordine Ingegneri di Bari n. 4985

Sez. A - 4985
 Anno Iscrizione 2005

Dott. Ing. Paolo MONTAFINESE
 Ordine Ingegneri di Bari n. 4985

Dott. Ing. Alessandro ANTEZZA
 Ordine Ingegneri di Bari n. 10743

Sez. A - 10743
 Anno Iscrizione 2005

0	Agosto 2023	B.C.C - C.C	A.A.	O.T.	Progetto definitivo
EM./REV.	DATA	REDATTO	VERIFICATO	APPROVATO	DESCRIZIONE