
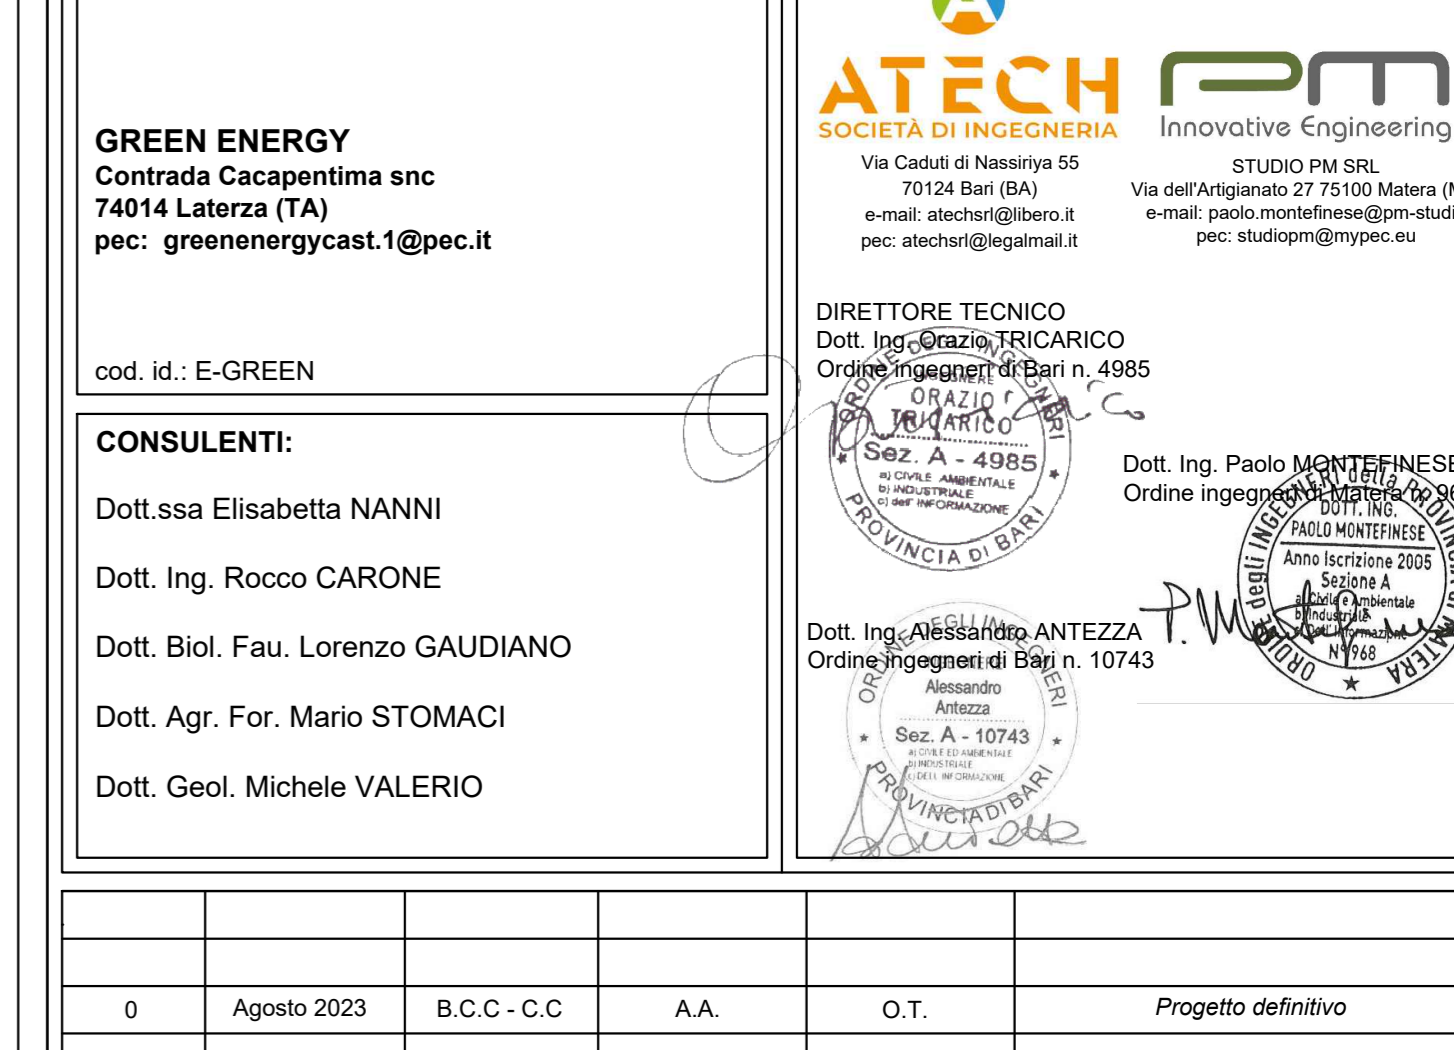
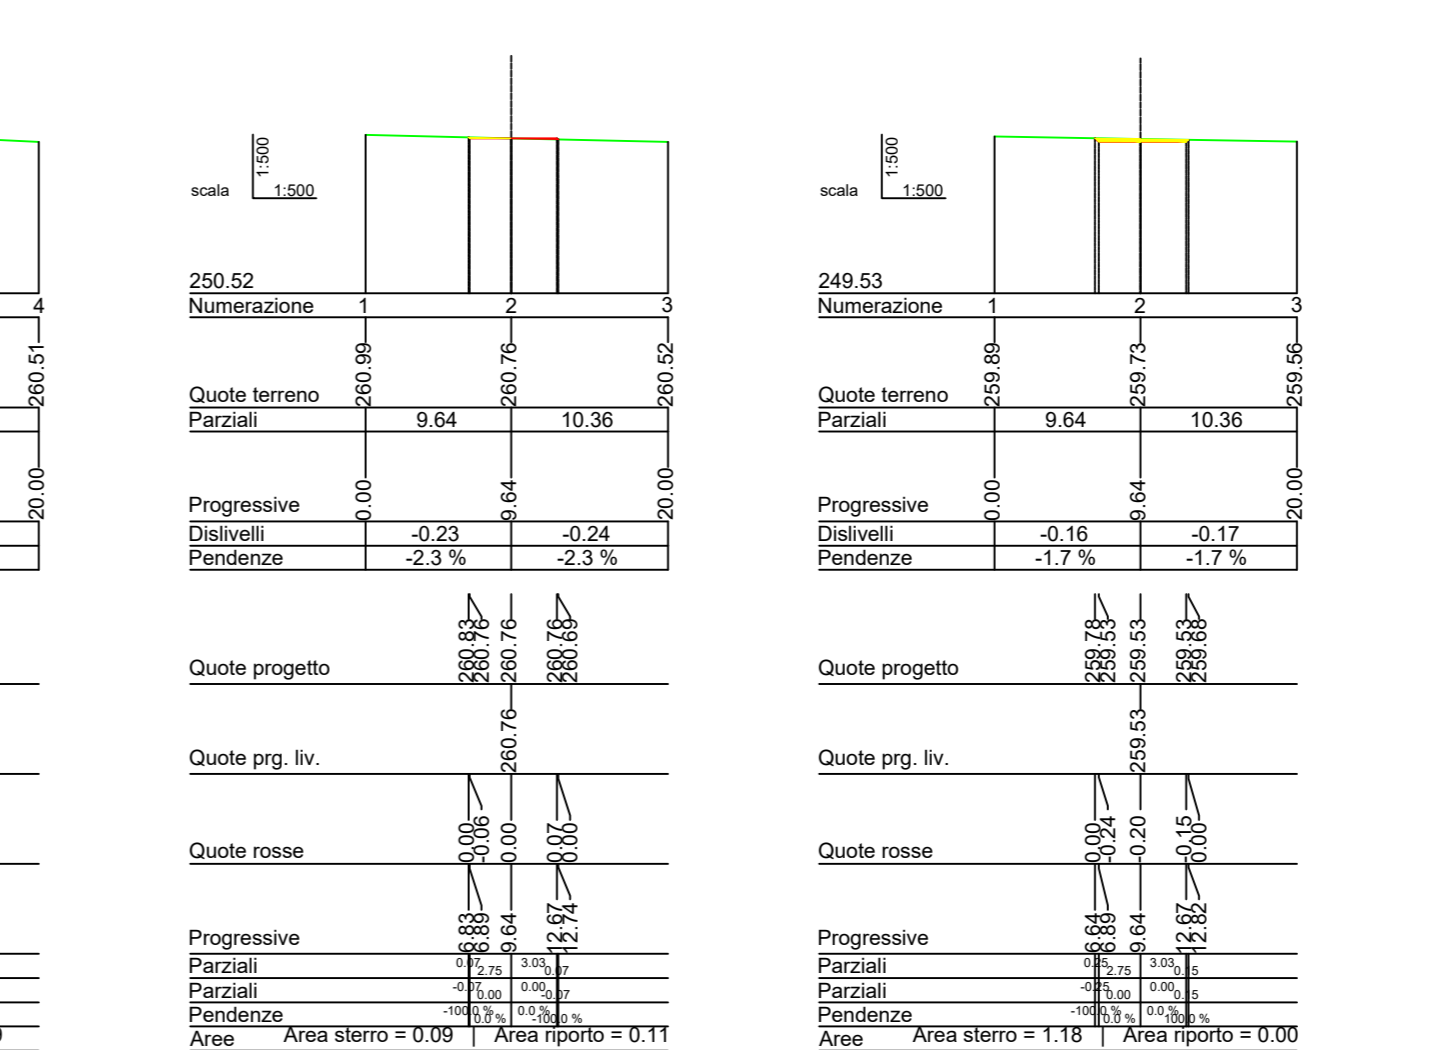
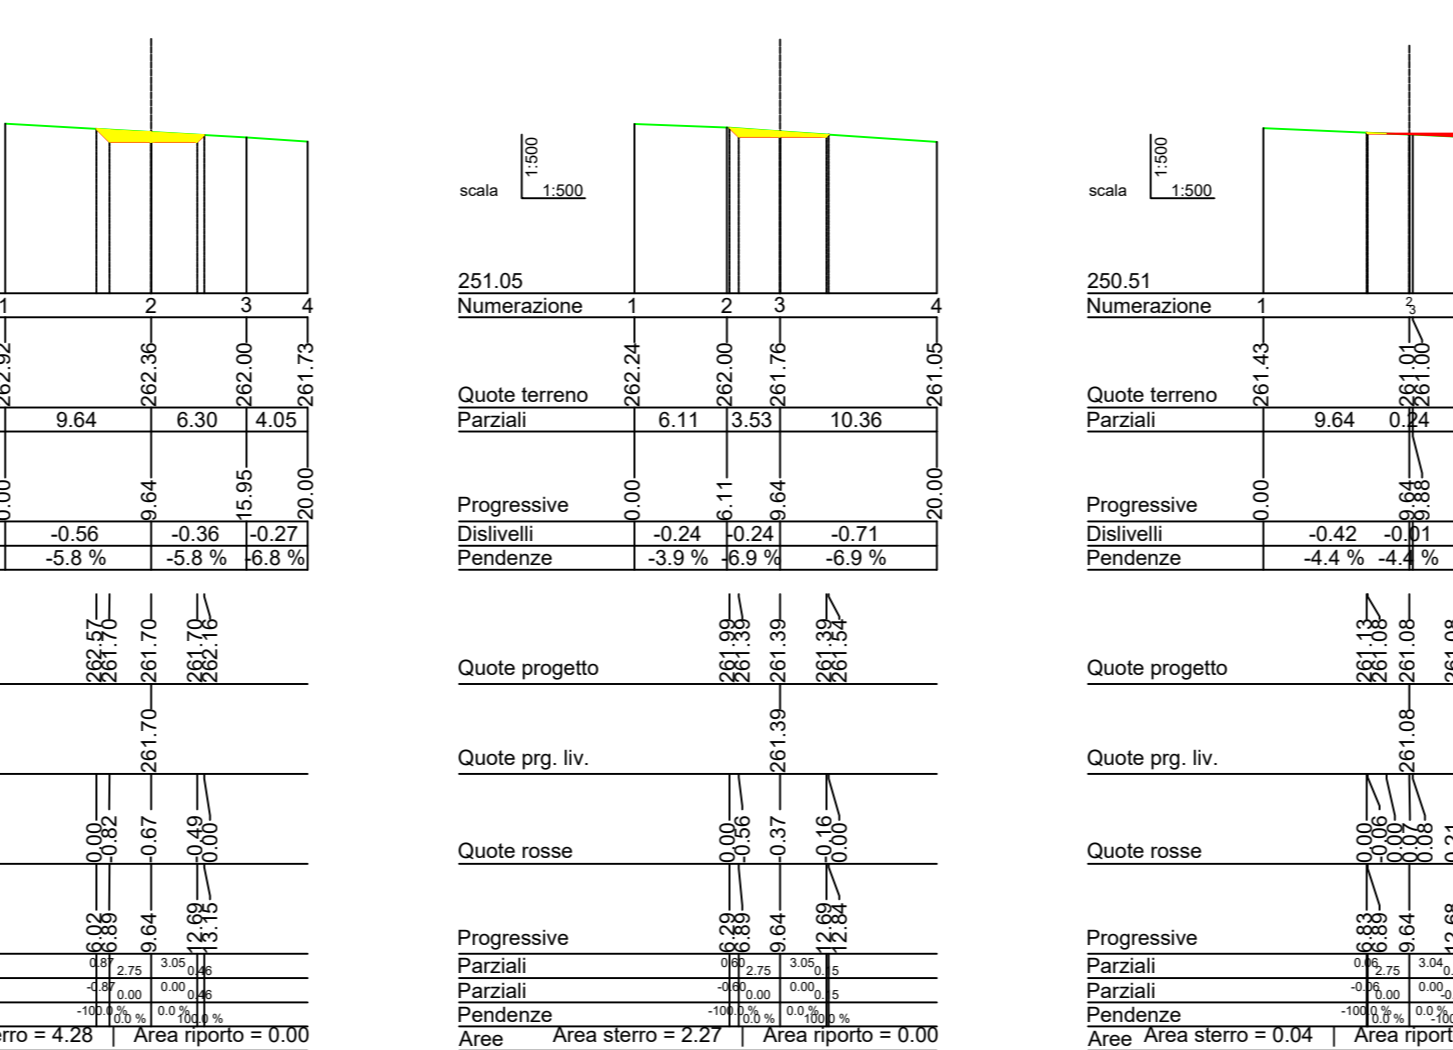
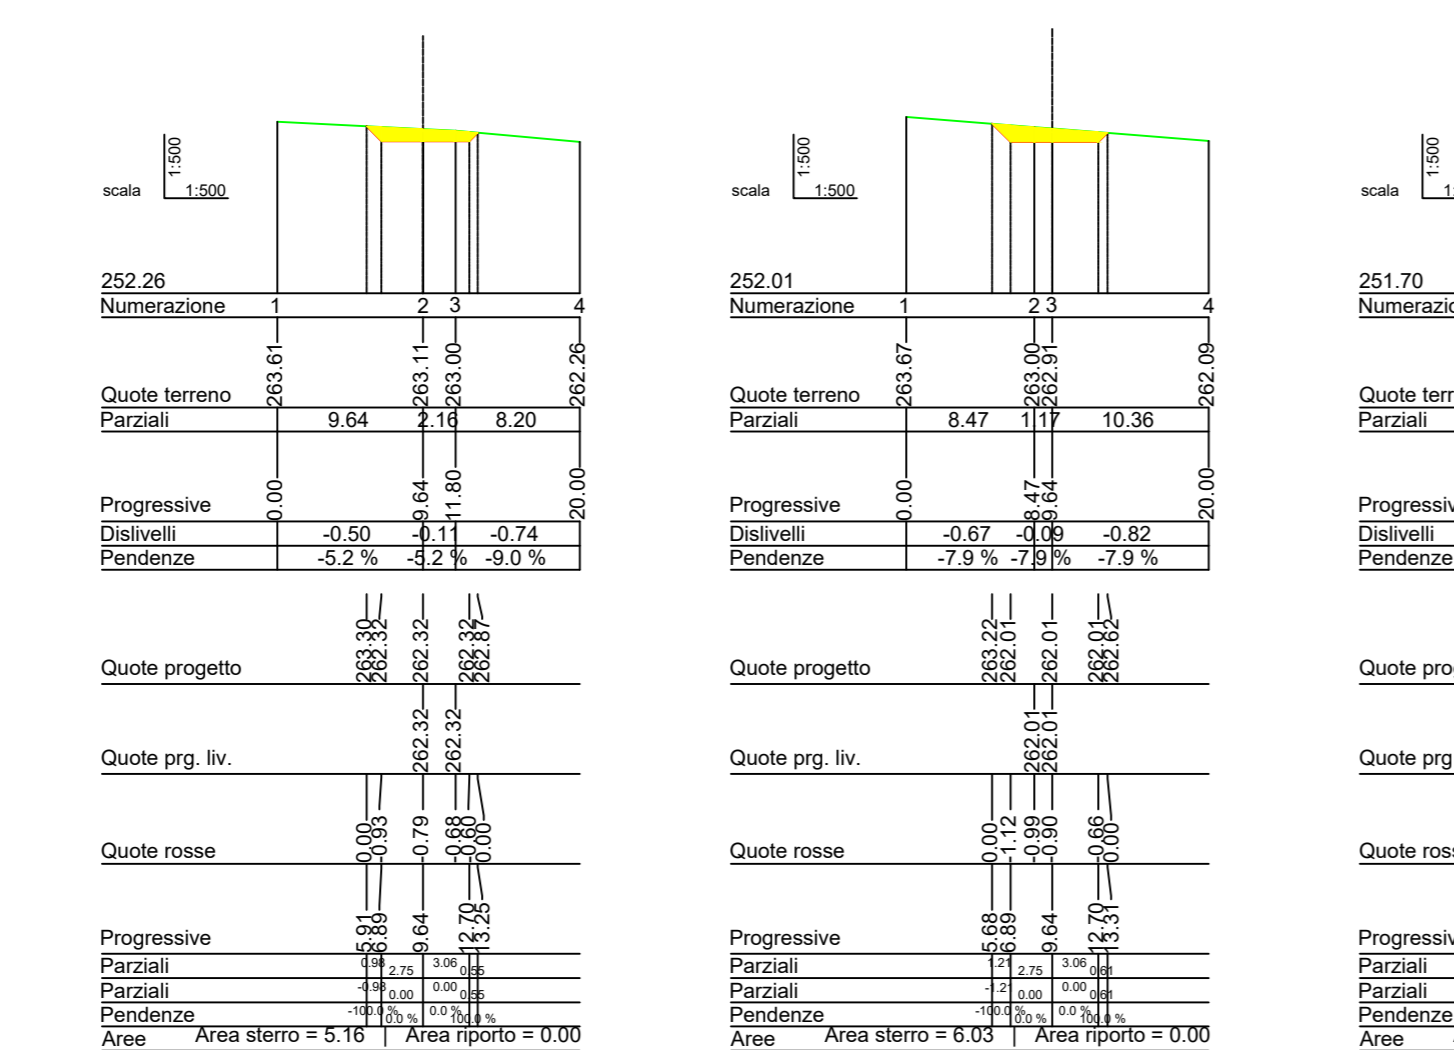


Sez_1 Prog.=0.000

Sez_2 Prog.=13.992

Sez_3 Prog.=46.581

Sez_4 Prog.=75.755

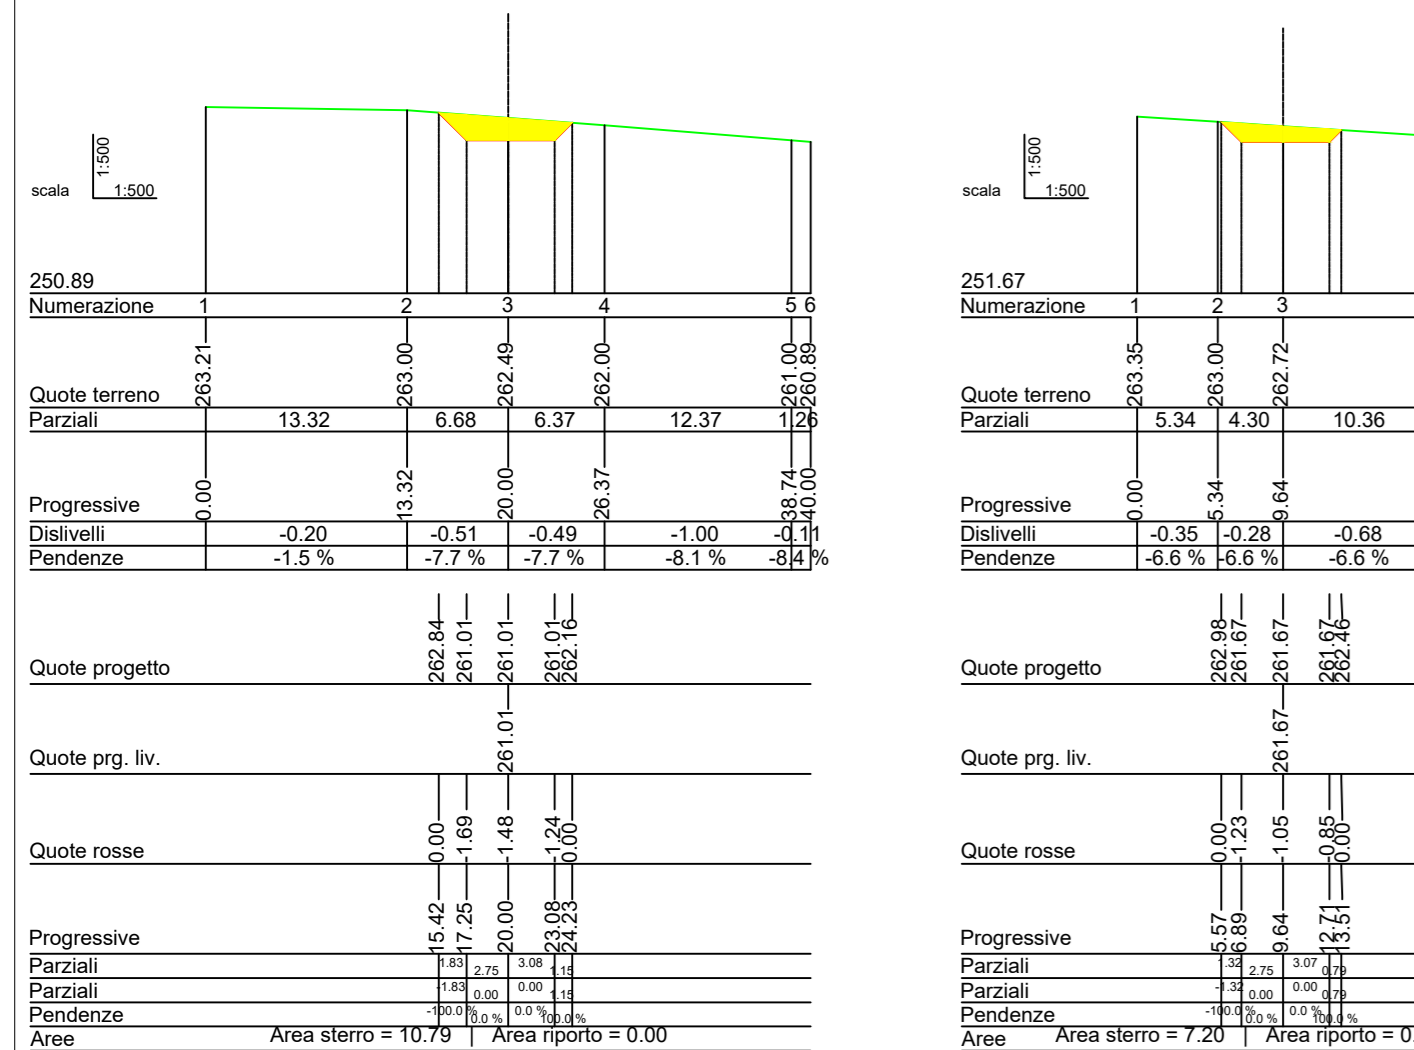

Sez_5 Prog.=95.755

Sez_6 Prog.=115.755

Sez_7 Prog.=135.755

Sez_8 Prog.=155.755

Sez_9 Prog.=175.755

Sez_10 Prog.=195.755

Sez_11 Prog.=215.755

Sez_12 Prog.=235.755

Sez_13 Prog.=255.755

Regione PUGLIA Comune CASTELLANETA Provincia di TARANTO

PROGETTO DEFINITIVO PER LA REALIZZAZIONE DI UN IMPIANTO EOLICO DENOMINATO "CASTELLANETA 1" COSTITUITO DA 14 AEROGENERATORI CON POTENZA COMPLESSIVA DI 92,4 MW E RELATIVE OPERE DI CONNESSIONE ALLA R.T.N.

ELABORATO
EP 12.14.1

PROFONDE:

GREEN ENERGY
Contrada Cacapentima snc
74014 Laterza (TA)
pec: greenenergycast.1@pec.it

PROGETTISTI:

Via Caduti di Nassirya 55
70124 Bari (BA)
e-mail: atechsr@libero.it
pec: atechsr@legalmail.it

STUDIO PM SRL
Via dell'Artigianato 27 75100 Matera (MT)
e-mail: paolo.montefinese@pm-studio-pec.com
pec: studiopm@mypec.eu

cod. id.: E-GREEN

CONSULENTI:

Dott.ssa Elisabetta NANNI

Dott. Ing. Rocco CARONE

Dott. Biol. Fau. Lorenzo GAUDIANO

Dott. Agr. For. Mario STOMACI

Dott. Geol. Michele VALERIO

DIRETTORE TECNICO
Dott. Ing. **CRAZIO TRICARICO**
Ordine Ingegneri di Bari n. 4985

PROVINCIA DI BARI
Sez. A - 4985

Dott. Ing. Paolo MONTEFINESE
Ordine Ingegneri di Bari n. 968

Dott. Ing. Alessandro ANTEZZA
Ordine Ingegneri di Bari n. 10743

PROVINCIA DI BARI
Sez. A - 10743

0	Agosto 2023	B.C.C - C.C	A.A.	O.T.	Progetto definitivo
EM/REV.	DATA	REDATTO	VERIFICATO	APPROVATO	DESCRIZIONE