



Sez\_136 Prog.=406.037

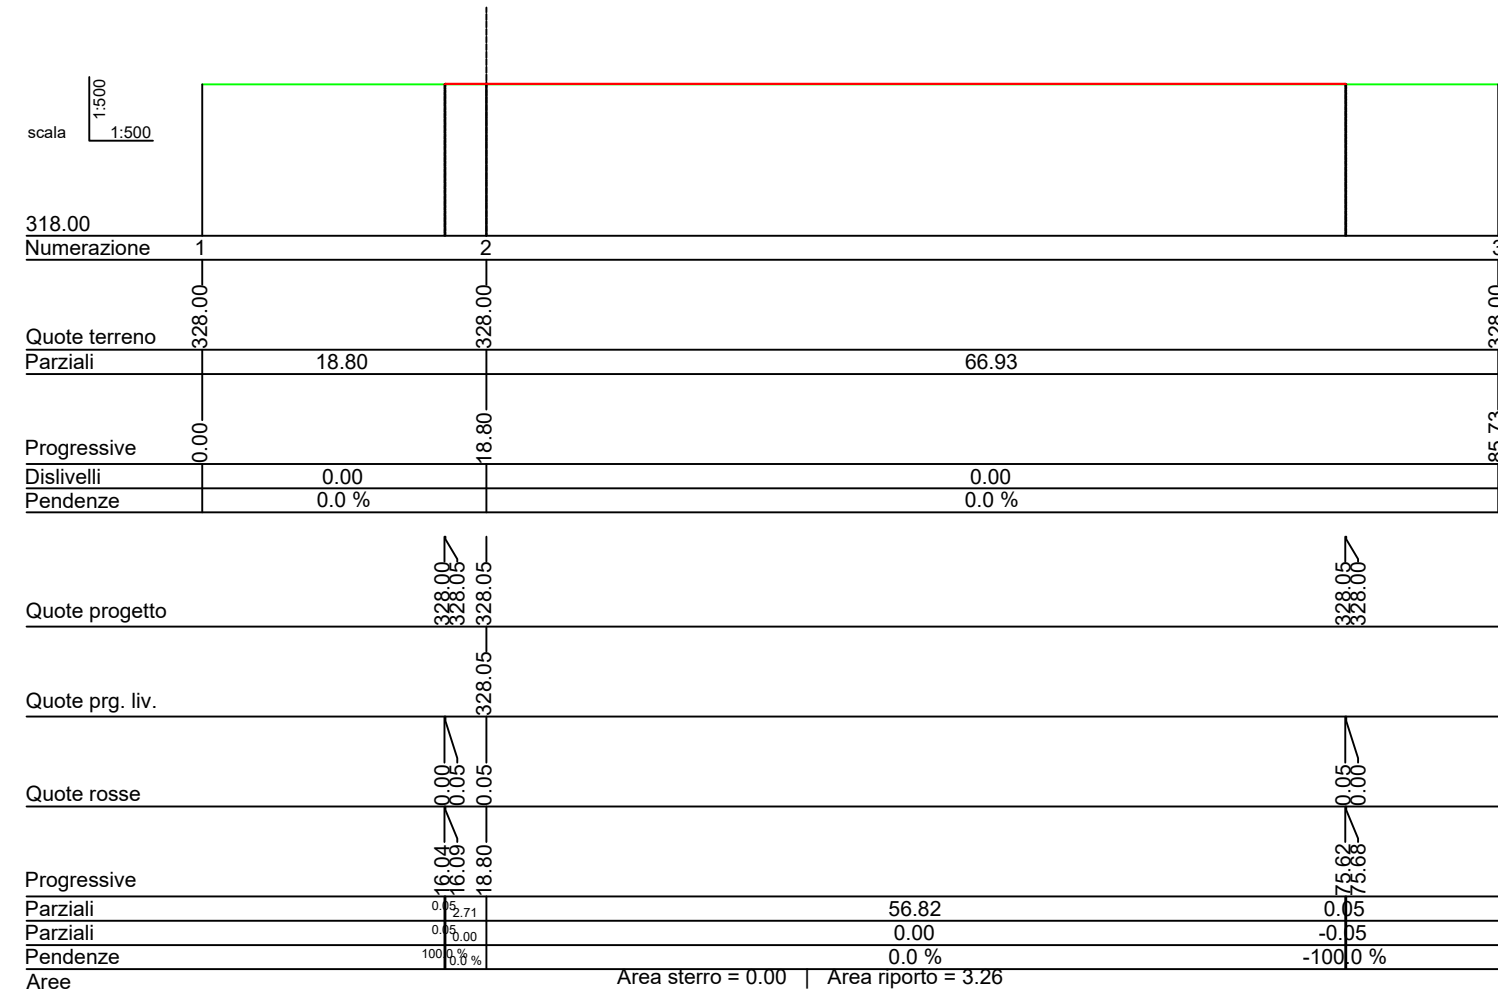

Sez\_137 Prog.=427.369

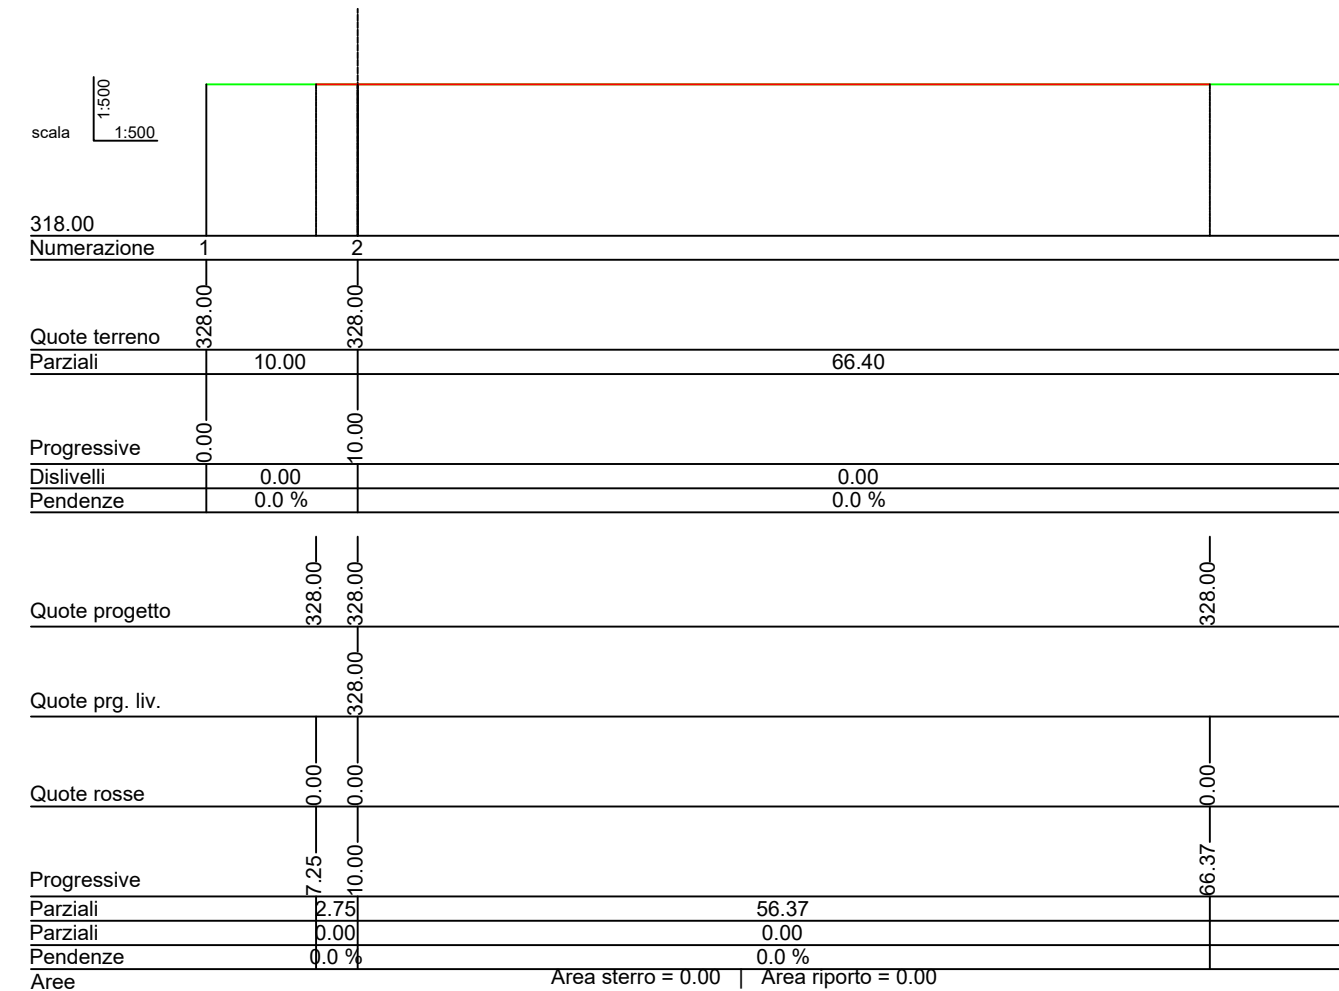

Sez\_138 Prog.=431.184

Regione PUGLIA



Comune CASTELLANETA



Provincia di TARANTO



**PROGETTO DEFINITIVO PER LA REALIZZAZIONE DI UN IMPIANTO EOLICO DENOMINATO "CASTELLANETA 1" COSTITUITO DA 14 AEROGENERATORI CON POTENZA COMPLESSIVA DI 92,4 MW E RELATIVE OPERE DI CONNESSIONE ALLA R.T.N.**

Sezioni Trasversali - GRE 02

ELABORATO

EP 12.2.3

PROPONENTE:

**GREEN ENERGY**  
 Contrada Cacapentima snc  
 74014 Laterza (TA)  
 pec: greenenergycast.1@pec.it

cod. id.: E-GREEN

CONSULENTI:

Dott.ssa Elisabetta NANNI  
 Dott. Ing. Rocco CARONE  
 Dott. Biol. Fau. Lorenzo GAUDIANO  
 Dott. Agr. For. Mario STOMACI  
 Dott. Geol. Michele VALERIO

PROGETTISTI:

**ATECH** SOCIETÀ DI INGEGNERIA  
 Via Caduti di Nassiriya 55  
 70124 Bari (BA)  
 e-mail: atechsrl@libero.it  
 pec: atechsrl@legalmail.it

**STUDIO PM SRL**  
 Via dell'Artigianato 27 75100 Matera (MT)  
 e-mail: paolo.montefinese@pm-studio  
 pec: studiopm@mypec.eu

DIRETTORE TECNICO  
 Dott. Ing. Orazio FRICARICO  
 Ordine Ingegneri di Bari n. 4985

Dott. Ing. Paolo MONTEFINESE  
 Ordine Ingegneri di Matera n. 968

Dott. Ing. Alessandro ANTEZZA  
 Ordine Ingegneri di Bari n. 10743

Stampa: Provincia di Bari, Ordine degli Ingegneri di Bari, Anno Iscrizione 2005, Sezione A, Sez. A - 4985, Sez. A - 10743, Provincia di Bari, Ordine degli Ingegneri di Matera, Anno Iscrizione 2005, Sezione A, Sez. A - 968.

0	Agosto 2023	B.C.C - C.C	A.A.	O.T.	Progetto definitivo
EM./REV.	DATA	REDATTO	VERIFICATO	APPROVATO	DESCRIZIONE