



Sez\_21 Prog=#411.449 Sez\_22 Prog=#431.471 Sez\_23 Prog=#451.493 Sez\_24 Prog=#471.425 Sez\_25 Prog=#491.471 Sez\_26 Prog=#511.487 Sez\_27 Prog=#531.487 Sez\_28 Prog=#551.487 Sez\_29 Prog=#571.487 Sez\_30 Prog=#591.487

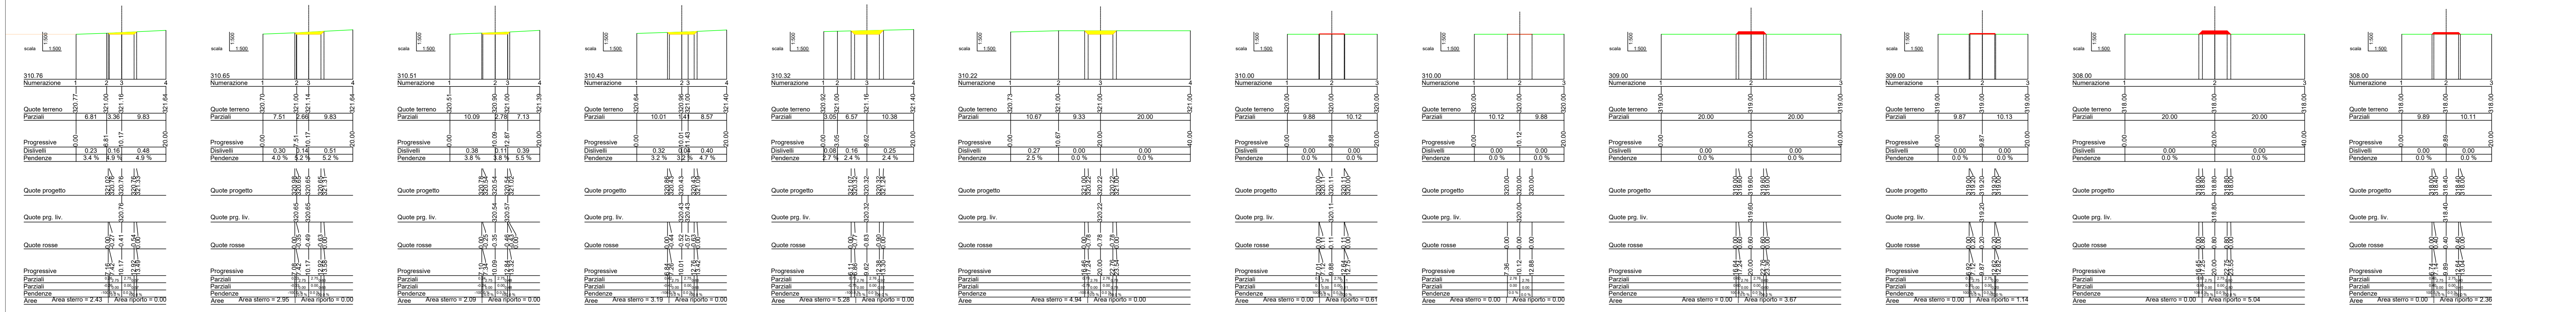

Sez\_31 Prog=#611.487 Sez\_32 Prog=#631.487 Sez\_33 Prog=#651.484 Sez\_34 Prog=#671.480 Sez\_35 Prog=#691.480 Sez\_36 Prog=#711.480 Sez\_37 Prog=#731.479 Sez\_38 Prog=#751.494 Sez\_39 Prog=#771.490 Sez\_40 Prog=#791.479 Sez\_41 Prog=#811.479 Sez\_42 Prog=#831.479

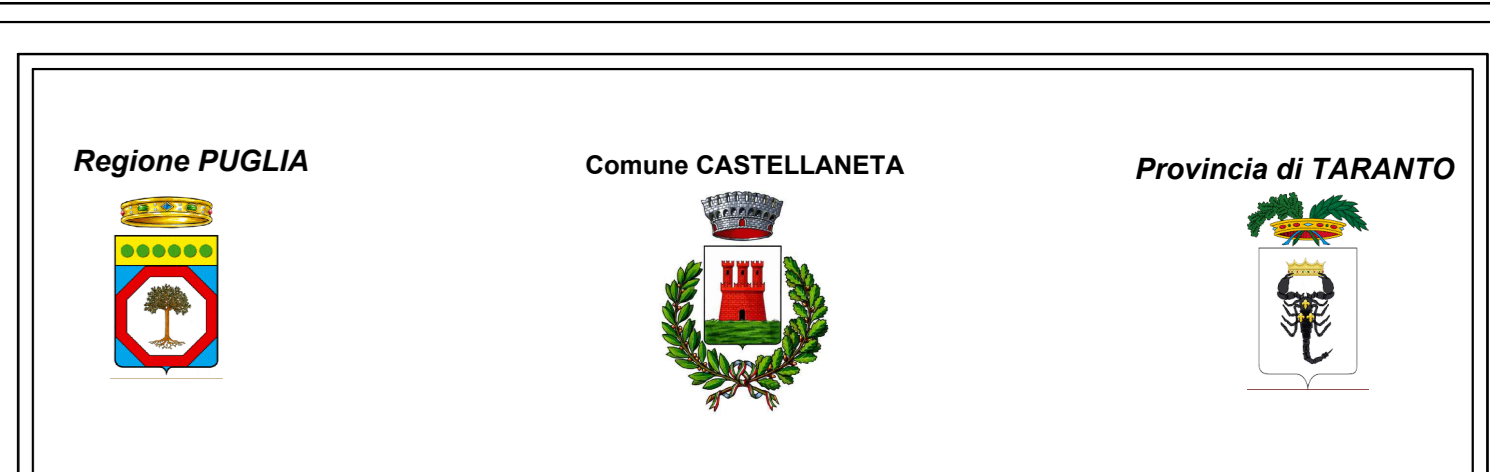

**PROGETTO DEFINITIVO PER LA REALIZZAZIONE DI UN IMPIANTO EOLICO DENOMINATO "CASTELLANETA 1" COSTITUITO DA 14 AEROGENERATORI CON POTENZA COMPLESSIVA DI 92,4 MW E RELATIVE OPERE DI CONNESSIONE ALLA R.T.N.**

ELABORATO EP 12.3.2

Sezioni Trasversali - GRE 03

**PROPRONTE:**  
GREEN ENERGY  
Contrada Capacentina snc  
74014 Laterza (TA)  
pec: greenenergycast.1@pec.it

**PROGETTISTI:**  
ATECH SOCIETÀ DI INGEGNERIA  
Via Caduti di Nassirya 55  
70124 Bari (BA)  
e-mail: atech@libero.it  
pec: atechsr@legalmail.it

**CONSULENTI:**  
Dott.ssa Elisabetta NANNI  
Dott. Ing. Rocco CARONE  
Dott. Biol. Fau. Lorenzo GAUDIANO  
Dott. Agr. For. Mario STOMACI  
Dott. Geol. Michele VALERIO

**DIRETTORE TECNICO:**  
Dott. Ing. Grazia RICARICO  
Ordine Ingegneri di Bari n. 4985  
Sez. A - 4385

**Dott. Ing. Paolo MONTINFINESE**  
Ordine Ingegneri di Bari n. 4985  
Sez. A - 4385

**Dott. Ing. Alessandra ANTEZZA**  
Ordine Ingegneri di Bari n. 10743  
Sez. A - 10743

0	Agosto 2023	B.C.C. - C.C	A.A.	O.T.	Progetto definitivo
EM./REV.	DATA	REDATTO	VERIFICATO	APPROVATO	DESCRIZIONE