

Sez\_42 Prog.=727.515







Sez\_43 Prog.=740.849

Sez\_44 Prog.=760.849

Sez\_45 Prog.=773.774

Sez\_46 Prog.=793.774

Sez\_47 Prog.=813.774

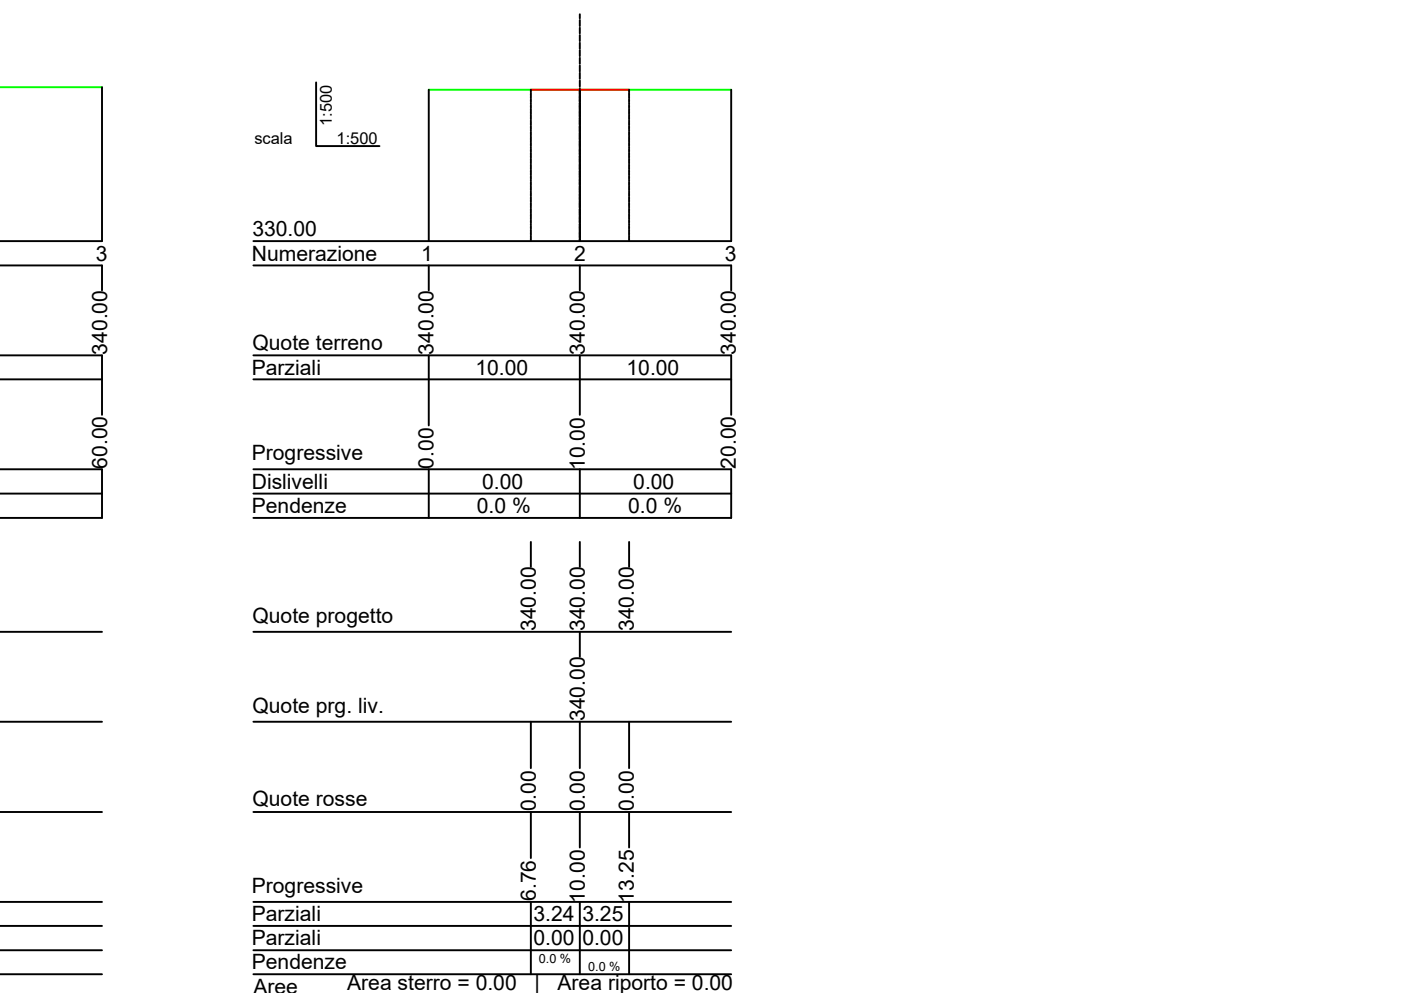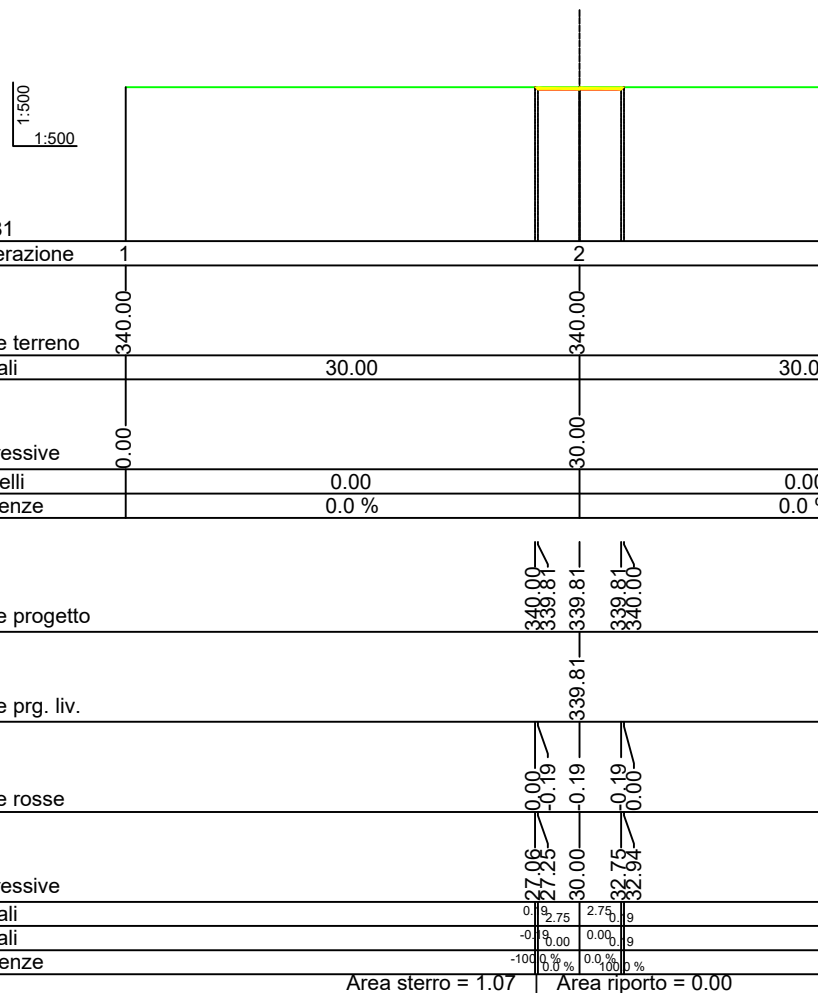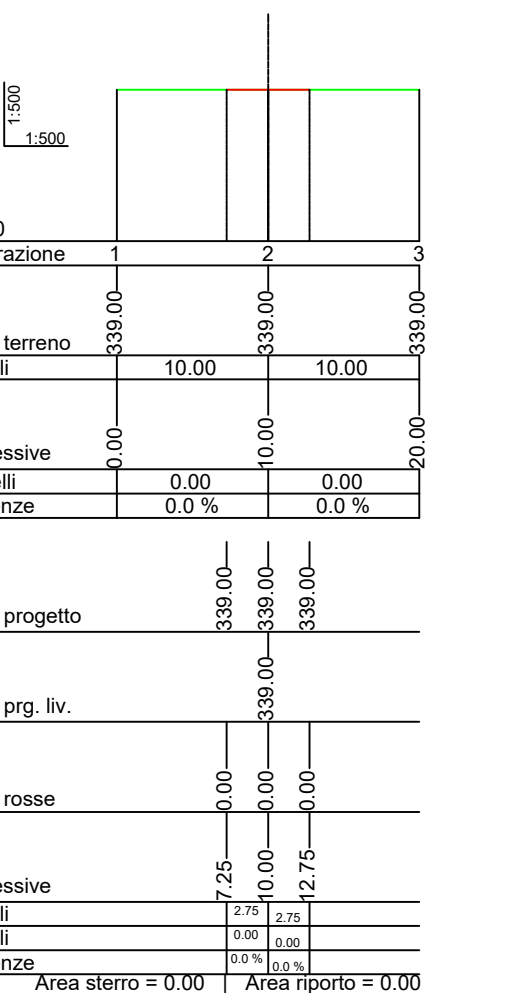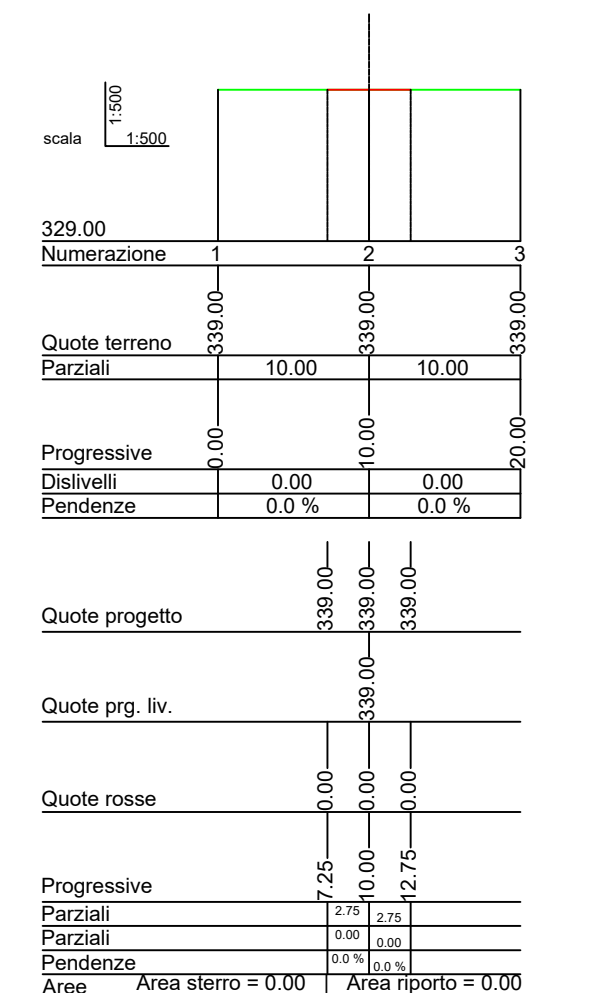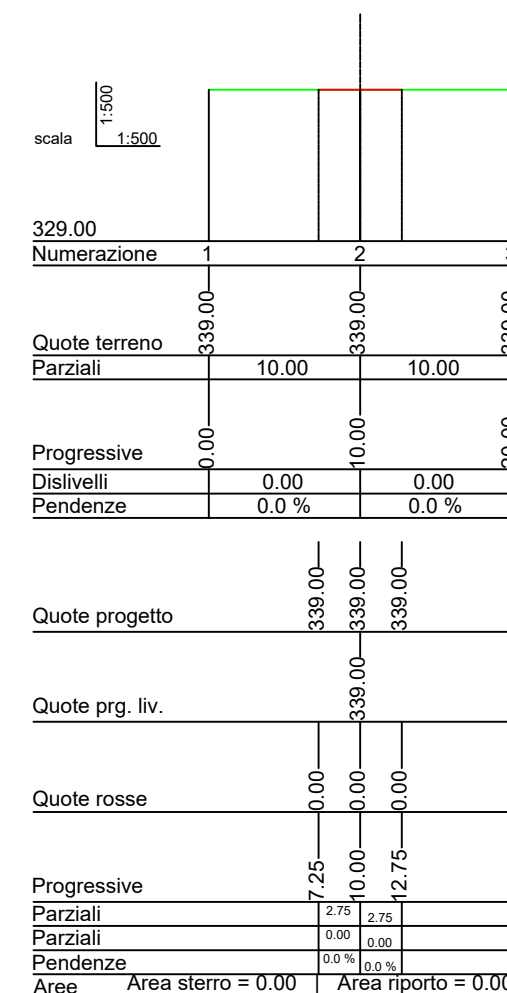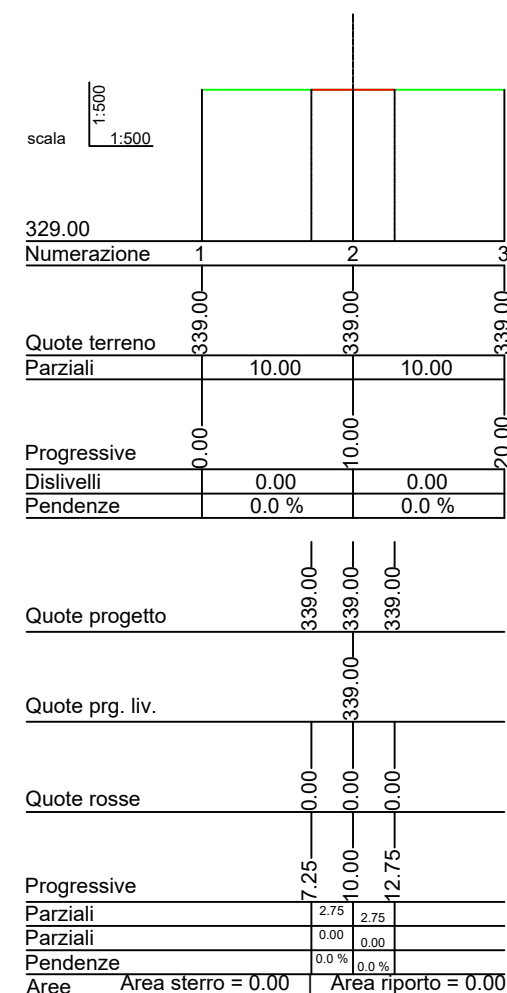

Sez\_48 Prog.=833.774

Sez\_49 Prog.=853.774

Sez\_50 Prog.=873.774

Sez\_51 Prog.=893.774

Sez\_52 Prog.=913.774

Sez\_53 Prog.=933.774



**PROGETTO DEFINITIVO PER LA REALIZZAZIONE DI UN IMPIANTO EOLICO DENOMINATO "CASTELLANETA 1" COSTITUITO DA 14 AEROGENERATORI CON POTENZA COMPLESSIVA DI 92,4 MW E RELATIVE OPERE DI CONNESSIONE ALLA R.T.N.**

ELABORATO  
**EP 12.5.3**

**PROPONENTE:**  
**GREEN ENERGY**  
Contrada Cacapentima snc  
74014 Laterza (TA)  
pec: [greenenergycast.1@pec.it](mailto:greenenergycast.1@pec.it)  
cod. id.: E-GREEN

**PROGETTISTI:**  
**ATECH** SOCIETÀ DI INGEGNERIA  
Via Caduti di Nassirya 55  
70124 Bari (BA)  
e-mail: [atechsrri@libero.it](mailto:atechsrri@libero.it)  
pec: [atechsrri@legalmail.it](mailto:atechsrri@legalmail.it)  
**STUDIO PM SRL**  
Via dell'Artigianato 27 75100 Matera (MT)  
e-mail: [paolo.montefinese@pm-studio.com](mailto:paolo.montefinese@pm-studio.com)  
pec: [studiopm@mypec.eu](mailto:studiopm@mypec.eu)

**CONSULENTI:**  
Dott.ssa Elisabetta NANNI  
Dott. Ing. Rocco CARONE  
Dott. Biol. Fau. Lorenzo GAUDIANO  
Dott. Agr. For. Mario STOMACI  
Dott. Geol. Michele VALERIO

DIRETTORE TECNICO  
Dott. Ing. Orazio TRICARICO  
Ordine Ingegneri di Bari n. 4985  
Dott. Ing. Paolo MONTEFINESE  
Ordine Ingegneri di Matera n. 968  
Dott. Ing. Alessandro ANTEZZA  
Ordine Ingegneri di Bari n. 10743

0	Agosto 2023	B.C.C - C.C	A.A.	O.T.	Progetto definitivo
EM./REV.	DATA	REDATTO	VERIFICATO	APPROVATO	DESCRIZIONE