
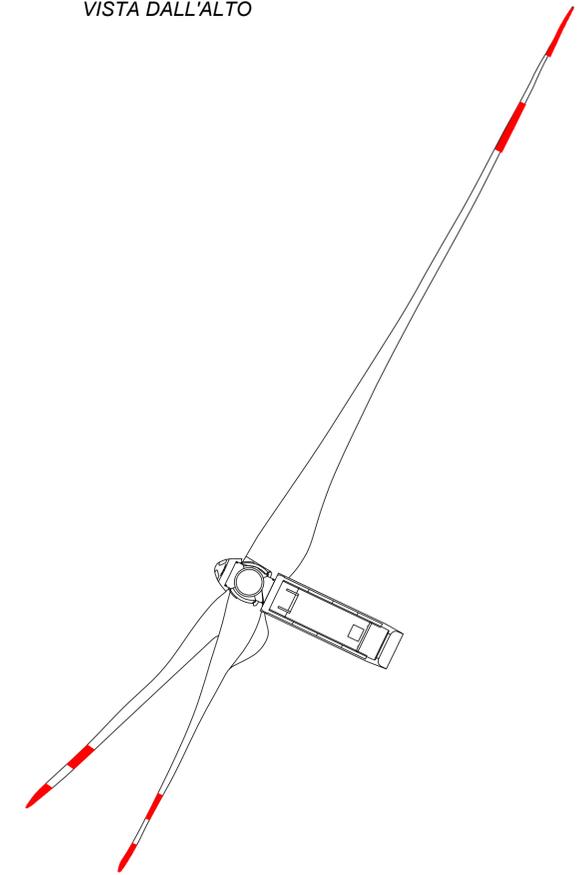


VISTA DALL'ALTO

PROSPETTO FRONTALE

PROSPETTO LATERALE

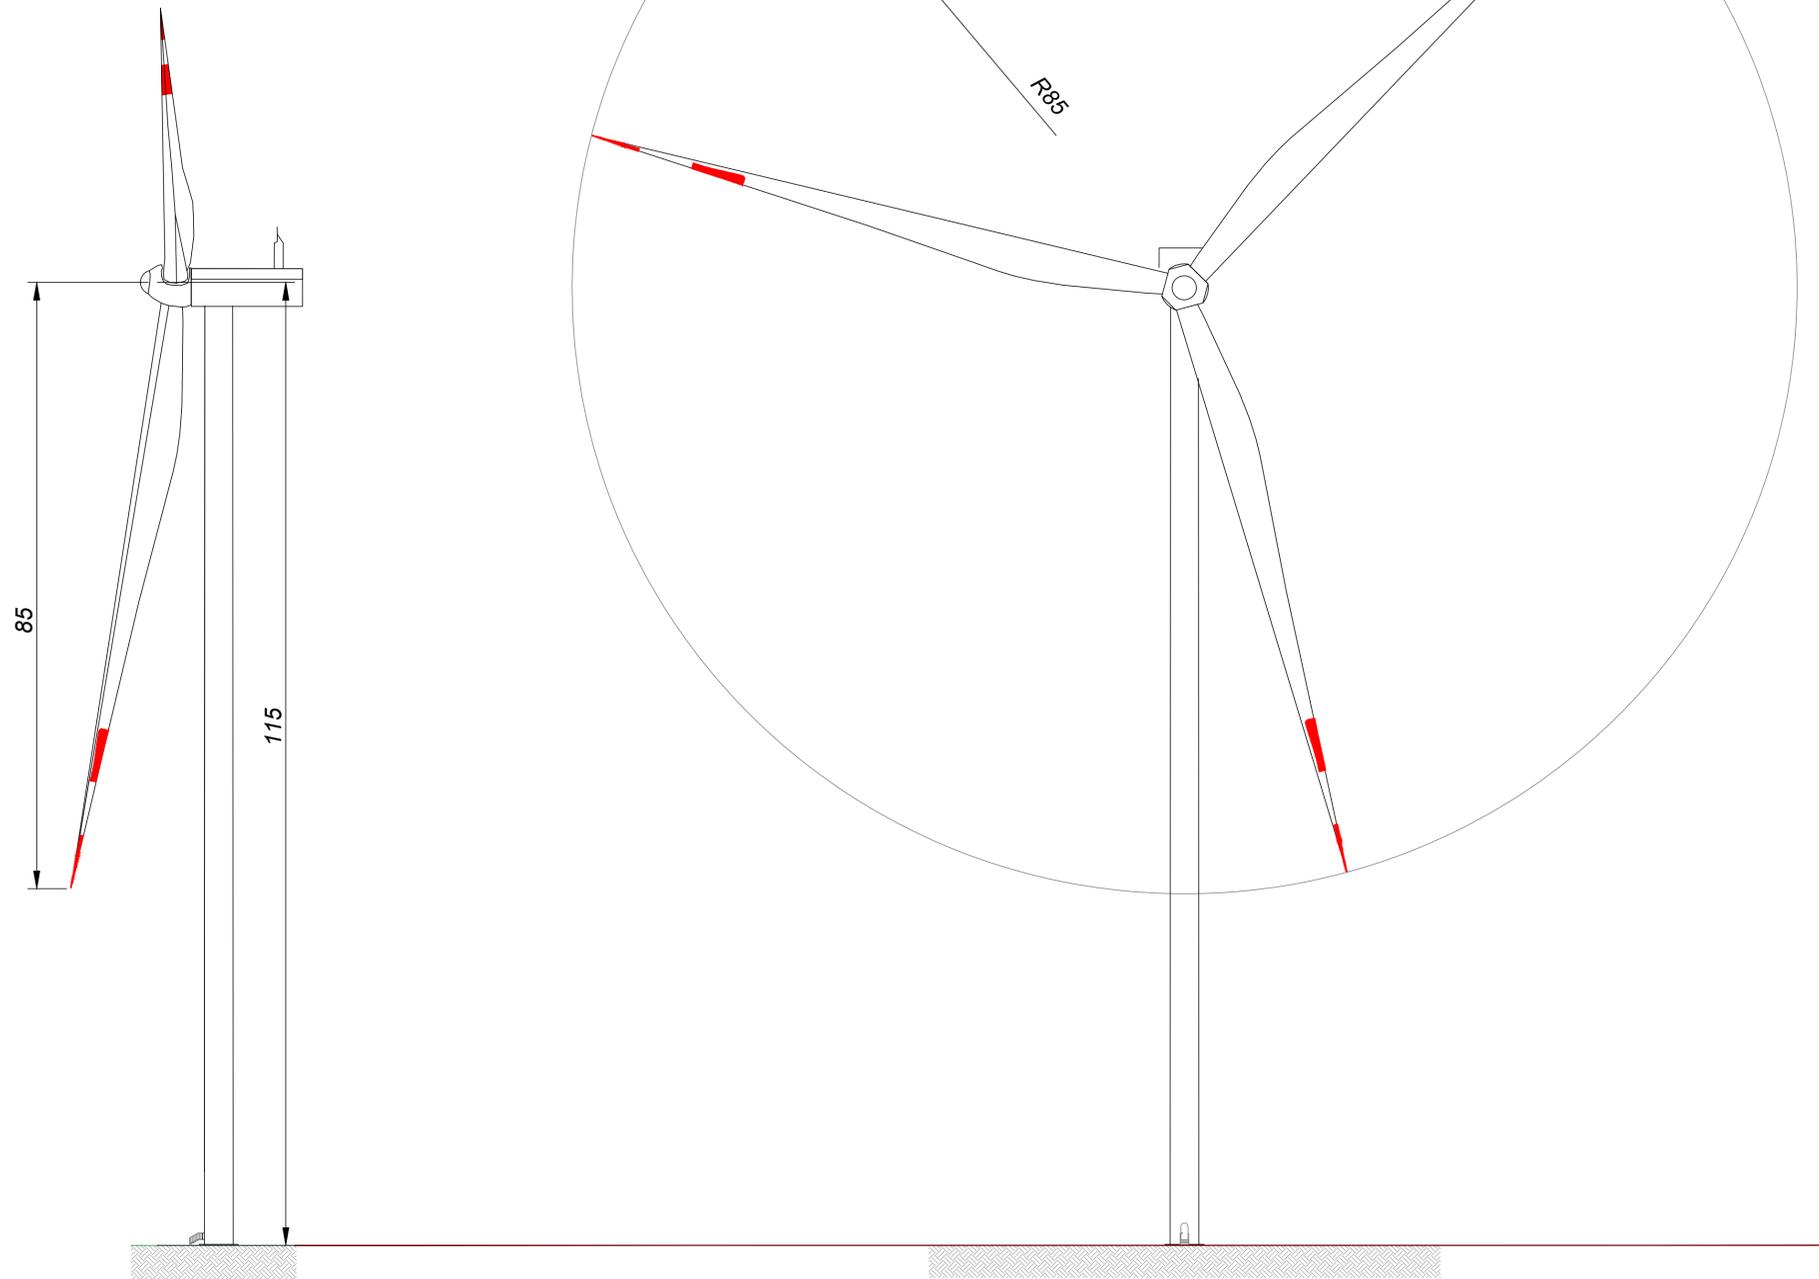

PROGETTO DEFINITIVO PER LA REALIZZAZIONE DI UN IMPIANTO EOLICO DENOMINATO "CASTELLANETA 1" COSTITUITO DA 14 AEROGENERATORI CON POTENZA COMPLESSIVA DI 92,4 MW E RELATIVE OPERE DI CONNESSIONE ALLA R.T.N.

Disegni architettonici aerogeneratore

ELABORATO

EP 16

PROPONENTE:

GREEN ENERGY
 Contrada Cacapentima snc
 74014 Laterza (TA)
 pec: greenenergycast.1@pec.it

cod. id.: E-GREEN

CONSULENTI:

Dott.ssa Elisabetta NANNI
 Dott. Ing. Rocco CARONE
 Dott. Biol. Fau. Lorenzo GAUDIANO
 Dott. Agr. For. Mario STOMACI
 Dott. Geol. Michele VALERIO

PROGETTISTI:

ATECH **PM**
 SOCIETÀ DI INGEGNERIA Innovative Engineering

Via Caduti di Nassirya 55 70124 Bari (BA) e-mail: atechsr@libero.it pec: atechsr@legalmail.it
 STUDIO PM SRL Via dell'Artigianato 27 75100 Matera (MT) e-mail: paolo.montefinese@pm-studio.it pec: studiopm@mypec.eu

DIRETTORE TECNICO

Dott. Ing. **Orazio FRICARICO**
 Ordine Ingegneri di Bari n. 4985

Sez. A - 4985
 Anno Iscrizione 2005

Dott. Ing. **Paolo MONTEFINESE**
 Ordine Ingegneri di Matera n. 968

Sez. A - 10743
 Anno Iscrizione 2005

Dott. Ing. **Alessandro ANTEZZA**
 Ordine Ingegneri di Bari n. 10743

Sez. A - 10743
 Anno Iscrizione 2005

EM./REV.	DATA	REDATTO	VERIFICATO	APPROVATO	DESCRIZIONE
0	Giugno 2023	B.C.C - C.C	A.A.	O.T.	Progetto definitivo

SCALA 1:500