


SCALA 1:4.000

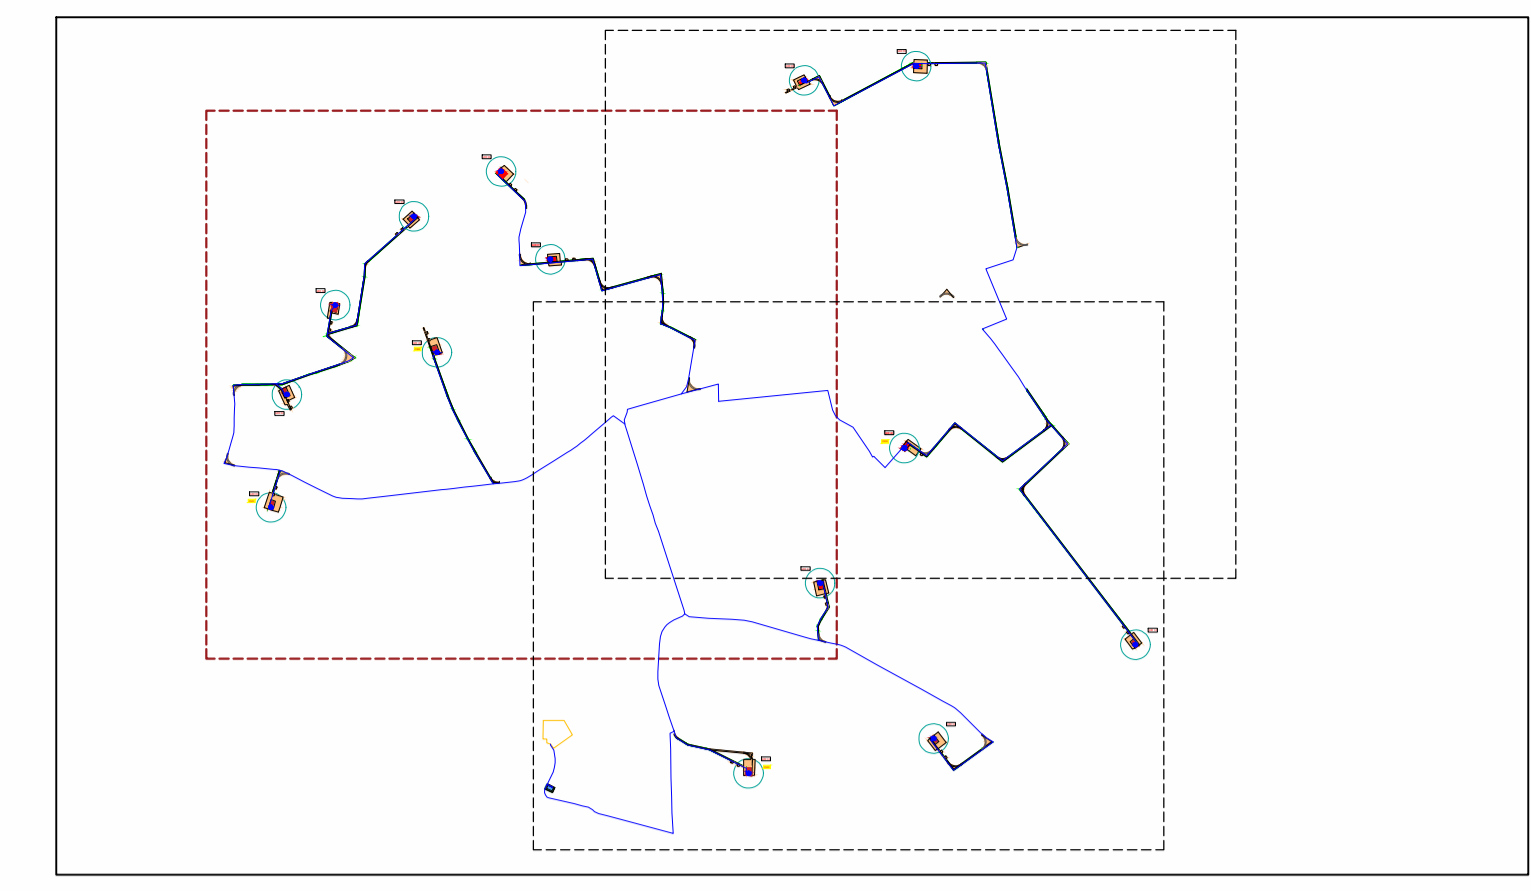

- LEGENDA**
- Pilino di fondazione
 - Piazzola definitiva
 - Occupazione temporanea
 - - - Ingombro rotore
 - Viabilità di nuova realizzazione permanente
 - Cavidotto MT interno
 - Futuro ampliamento della Stazione Elettrica
 - Strade da ripristinare
 - Cabina di consegna
 - Cabina di smistamento

Regione PUGLIA

Comune CASTELLANETA

Provincia di TARANTO

PROGETTO DEFINITIVO PER LA REALIZZAZIONE DI UN IMPIANTO EOLICO DENOMINATO "CASTELLANETA 1" COSTITUITO DA 14 AEROGENERATORI CON POTENZA COMPLESSIVA DI 92,4 MW E RELATIVE OPERE DI CONNESSIONE ALLA R.T.N.

Rilievo planoaltimetrico - GRE01 - GRE 02 - GRE 03 - GRE 04 - GRE 05 - GRE 06 - GRE07

ELABORATO
EP 05.1

<p>PROPRONTE:</p> <p>GREEN ENERGY Contrada Cacapantina snc 74014 Laterza (TA) pec: greenenergycast.1@pec.it</p> <p>cod. id.: E-GREEN</p> <p>CONSULENTI:</p> <p>Dott.ssa Elisabetta NANNI Dott. Ing. Rocco CARONE Dott. Biol. Fau. Lorenzo GAUDIANO Dott. Agr. For. Mario STOMACI Dott. Geol. Michele VALERIO</p>	<p>PROGETTISTI:</p> <p>ATECH PM SOCIETA' DI INGEGNERIA Innovative Engineering Via Castelli di Nestora 55 STUDIO PM SRL 73038 Bari (BA) Via dell'Industria 27 70100 Mottola (MT) e-mail: aotech@pm.it e-mail: studio@pm.it pec: aotech@pm.it pec: studio@pm.it</p> <p>DIRETTORE TECNICO Dott. Ing. Grazia RICCARDO Ordine Ingegneri di Bari n. 4985 612/25 S.M. A. 4985 PROVINCIA DI BARI</p> <p>Dott. Ing. Paolo MONTENESE Ordine Ingegneri di Bari n. 4985 PROVINCIA DI BARI</p> <p>Dott. Ing. Assunta ANTEZZA Ordine Ingegneri di Bari n. 10743 S.M. A. 10743 PROVINCIA DI BARI</p>
---	--

0	Agosto 2023	B.C.C.-C.C	A.A.	O.T.	Progetto definitivo
EM.REV.	DATA	REDATTO	VERIFICATO	APPROVATO	DESCRIZIONE