


SCALA 1:4.000

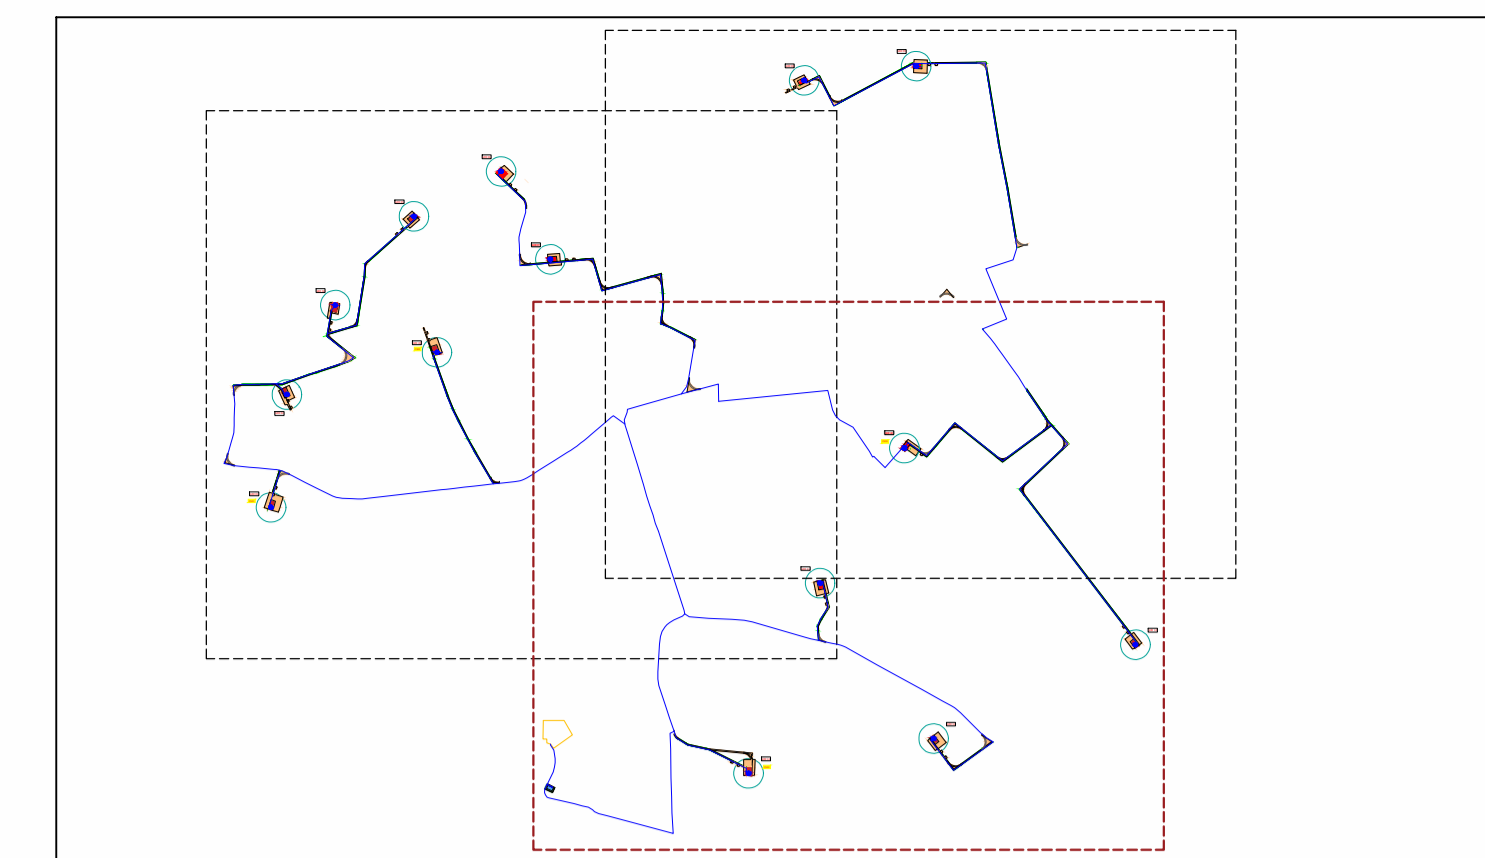

LEGENDA

- Pilino di fondazione
- Piazzola definitiva
- Occupazione temporanea
- Ingombro rotore
- Viabilità di nuova realizzazione permanente
- Cavidotto MT interno
- Futuro ampliamento della Stazione Elettrica
- Strade da ripristinare
- Cabina di consegna
- Cabina di smistamento

Regione PUGLIA
 Comune CASTELLANETA
 Provincia di TARANTO

PROGETTO DEFINITIVO PER LA REALIZZAZIONE DI UN IMPIANTO EOLICO DENOMINATO "CASTELLANETA 1" COSTITUITO DA 14 AEROGENERATORI CON POTENZA COMPLESSIVA DI 92,4 MW E RELATIVE OPERE DI CONNESSIONE ALLA R.T.N.

Rilievo planaltimetrico - GRE10 - GRE 11 - GRE 12
-GRE 13 - GRE 14

ELABORATO
EP 05.3

<p>PROPRONTE:</p> <p>GREEN ENERGY Contrada Cacapantina snc 74014 Laterza (TA) pec: greenenergycast.1@pec.it</p> <p>cod. id.: E-GREEN</p> <p>CONSULENTI:</p> <p>Dott.ssa Elisabetta NANNI Dott. Ing. Rocco CARONE Dott. Biol. Fau. Lorenzo GAUDIANO Dott. Agr. For. Mario STOMACI Dott. Geol. Michele VALERIO</p>	<p>PROGETTISTI:</p> <p>ATECH PM SOCIETA' DI INGEGNERIA Innovative Engineering Via Casali di Novezza 55 STUDIO PM SRL 73034 Bari (BA) Via dell'Industria 27 73100 Mottola (BT) e-mail: atech@atech.it e-mail: pm@studiopm.it pec: atech@ingemai.it pec: studiopm@studiopm.it</p> <p>DIRETTORE TECNICO Dott. Ing. Grazia RICCARDO Ordine Ingegneri di Bari n. 4985 614/256 Soc. A. 4985</p> <p>Dott. Ing. Paolo MONTESENE Ordine Ingegneri di Bari n. 4985 614/256 Soc. A. 4985</p> <p>Dott. Ing. Alessio ANTEZZA Ordine Ingegneri di Bari n. 10743 614/256 Soc. A. 10743</p>
---	--

0	Agosto 2023	B.C.C.-C.C	A.A.	O.T.	Progetto definitivo
EM.REV.	DATA	REDATTO	VERIFICATO	APPROVATO	DESCRIZIONE