

OB.11 - PUNTO 1



OB.11 - Scala 1:1.000



LEGENDA	
SIMBOLO	DESCRIZIONE
	Allargamenti / Spianamenti temporanei

NOTE:

Il presente elaborato facente parte del progetto definitivo presenta un grado di dettaglio commisurato all'esigenza di acquisire i necessari atti di assenso e/o nulla osta degli Enti preposti, in accordo con quanto previsto dalla normativa applicabile (D.Lgs. 387/2003 e D.M. 10/09/2010).

La Proponente si impegna, in ogni caso, a trasmettere all'ANAS prima dell'inizio dei lavori lo stralcio del Progetto esecutivo completo delle seguenti informazioni di dettaglio, esulanti dai contenuti del presente progetto definitivo:

- relazione tecnica di dettaglio che descriva le lavorazioni;
- tipologia di segnaletica stradale da utilizzare durante l'esecuzione dei lavori, nel rispetto degli schemi pubblicati sulla gazzetta Ufficiale n° 226 del 26/09/2002 e ss.mm.ii.

In ogni caso si precisa che il Progetto esecutivo sarà redatto in conformità alle prescrizioni impartite da ANAS per il tipo di opera prevista all'interno delle pertinenze stradali.


OB.12 - PUNTO 2



OB.12 - Scala 1:1.000



OB.13 - PUNTO 3

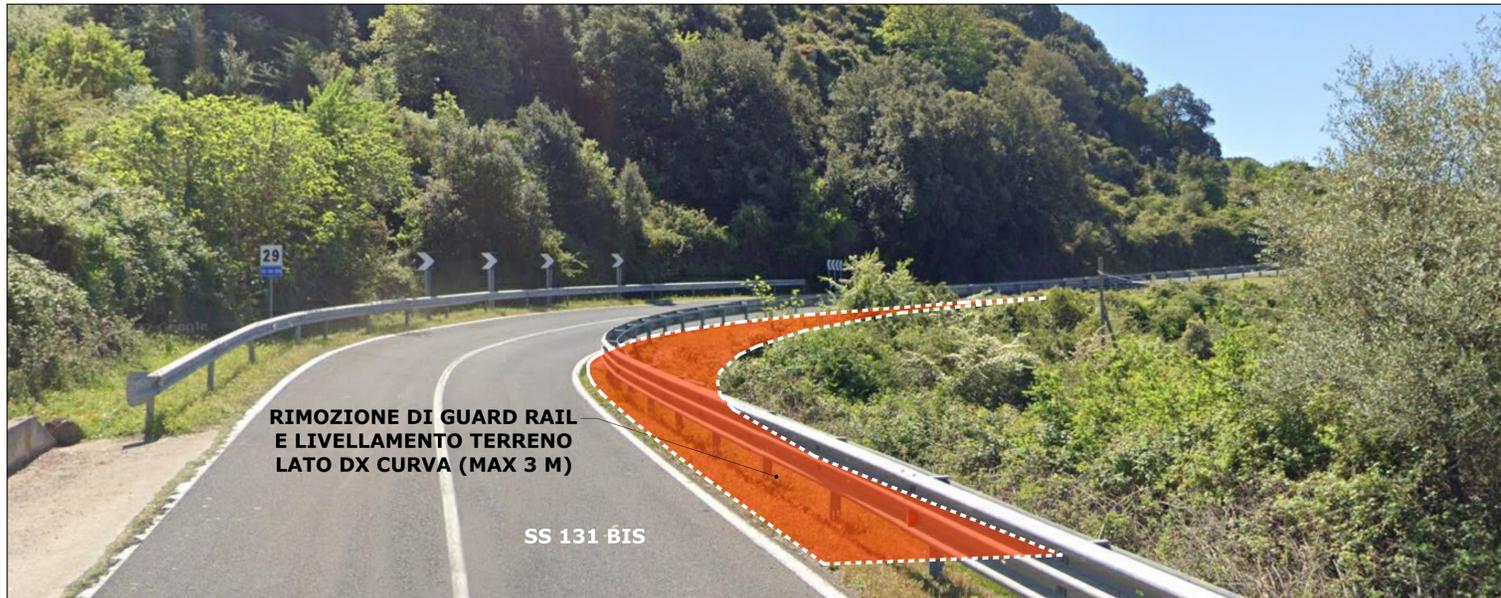

OB.13 - Scala 1:1.000



Regione Autonoma della Sardegna	Provincia di Sassari	Comune di Ittiri (SS)	Comune di Villanova Monte Leone (SS)
<p>Committente: <b>RWE</b> RWE RENEWABLES ITALIA S.R.L. via Andrea Doria, 41/G - 00192 Roma P.IVA/C.F. 06400370968</p>			
<p>Titolo del Progetto: <b>PARCO EOLICO "ALAS"</b> - Comuni di Ittiri e Villanova Monte Leone (SS) -</p>			
Documento:		N° Documento: PEALAS-P26.05	
ID PROGETTO: PEALAS	DISCIPLINA: P	TIPOLOGIA:	FORMATO: A1
Elaborato: <b>Dettaglio intervento stradale OB 11-12-13 di competenza ANAS</b>			
FOGLIO:	SCALA: 1:1.000	Nome file: PEALAS-P26.05_Dettaglio intervento stradale OB 11-12-13 di competenza ANAS	
A cura di: <b>iat</b> CONSULENZA E PROGETTI		<p>Progettista: Ing. Giuseppe Frongia</p> <p>Gruppo di progettazione: Ing. Giuseppe Frongia (coordinatore e responsabile), Ing. Marianna Barbarino, Ing. Enrica Batzella, Ing. Antonio Dodoni, Ing. Gianluca Melis, Ing. Emanuela Spiga, Dott. Andrea Cappai, Dott. Matteo Tatti</p>	
<p>Rev. Data Revisione Descrizione Revisione Redatto Controllato Approvato</p> <p>00 08/09/2023 integrazioni ANAS IAT GF RWE</p>			