






LEGENDA:

-  Area impianto "Brasimato"
-  Cavidotto MT
-  Cavidotto AT
-  SSE utente
-  SE Terna

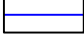


Progetto di realizzazione di un impianto agrivoltaico e opere connesse nei Comuni di Crotona (KR) e Scandale (KR), denominato Brasimato








Elaborato: Inquadramento CTR Numero foglio 1/2

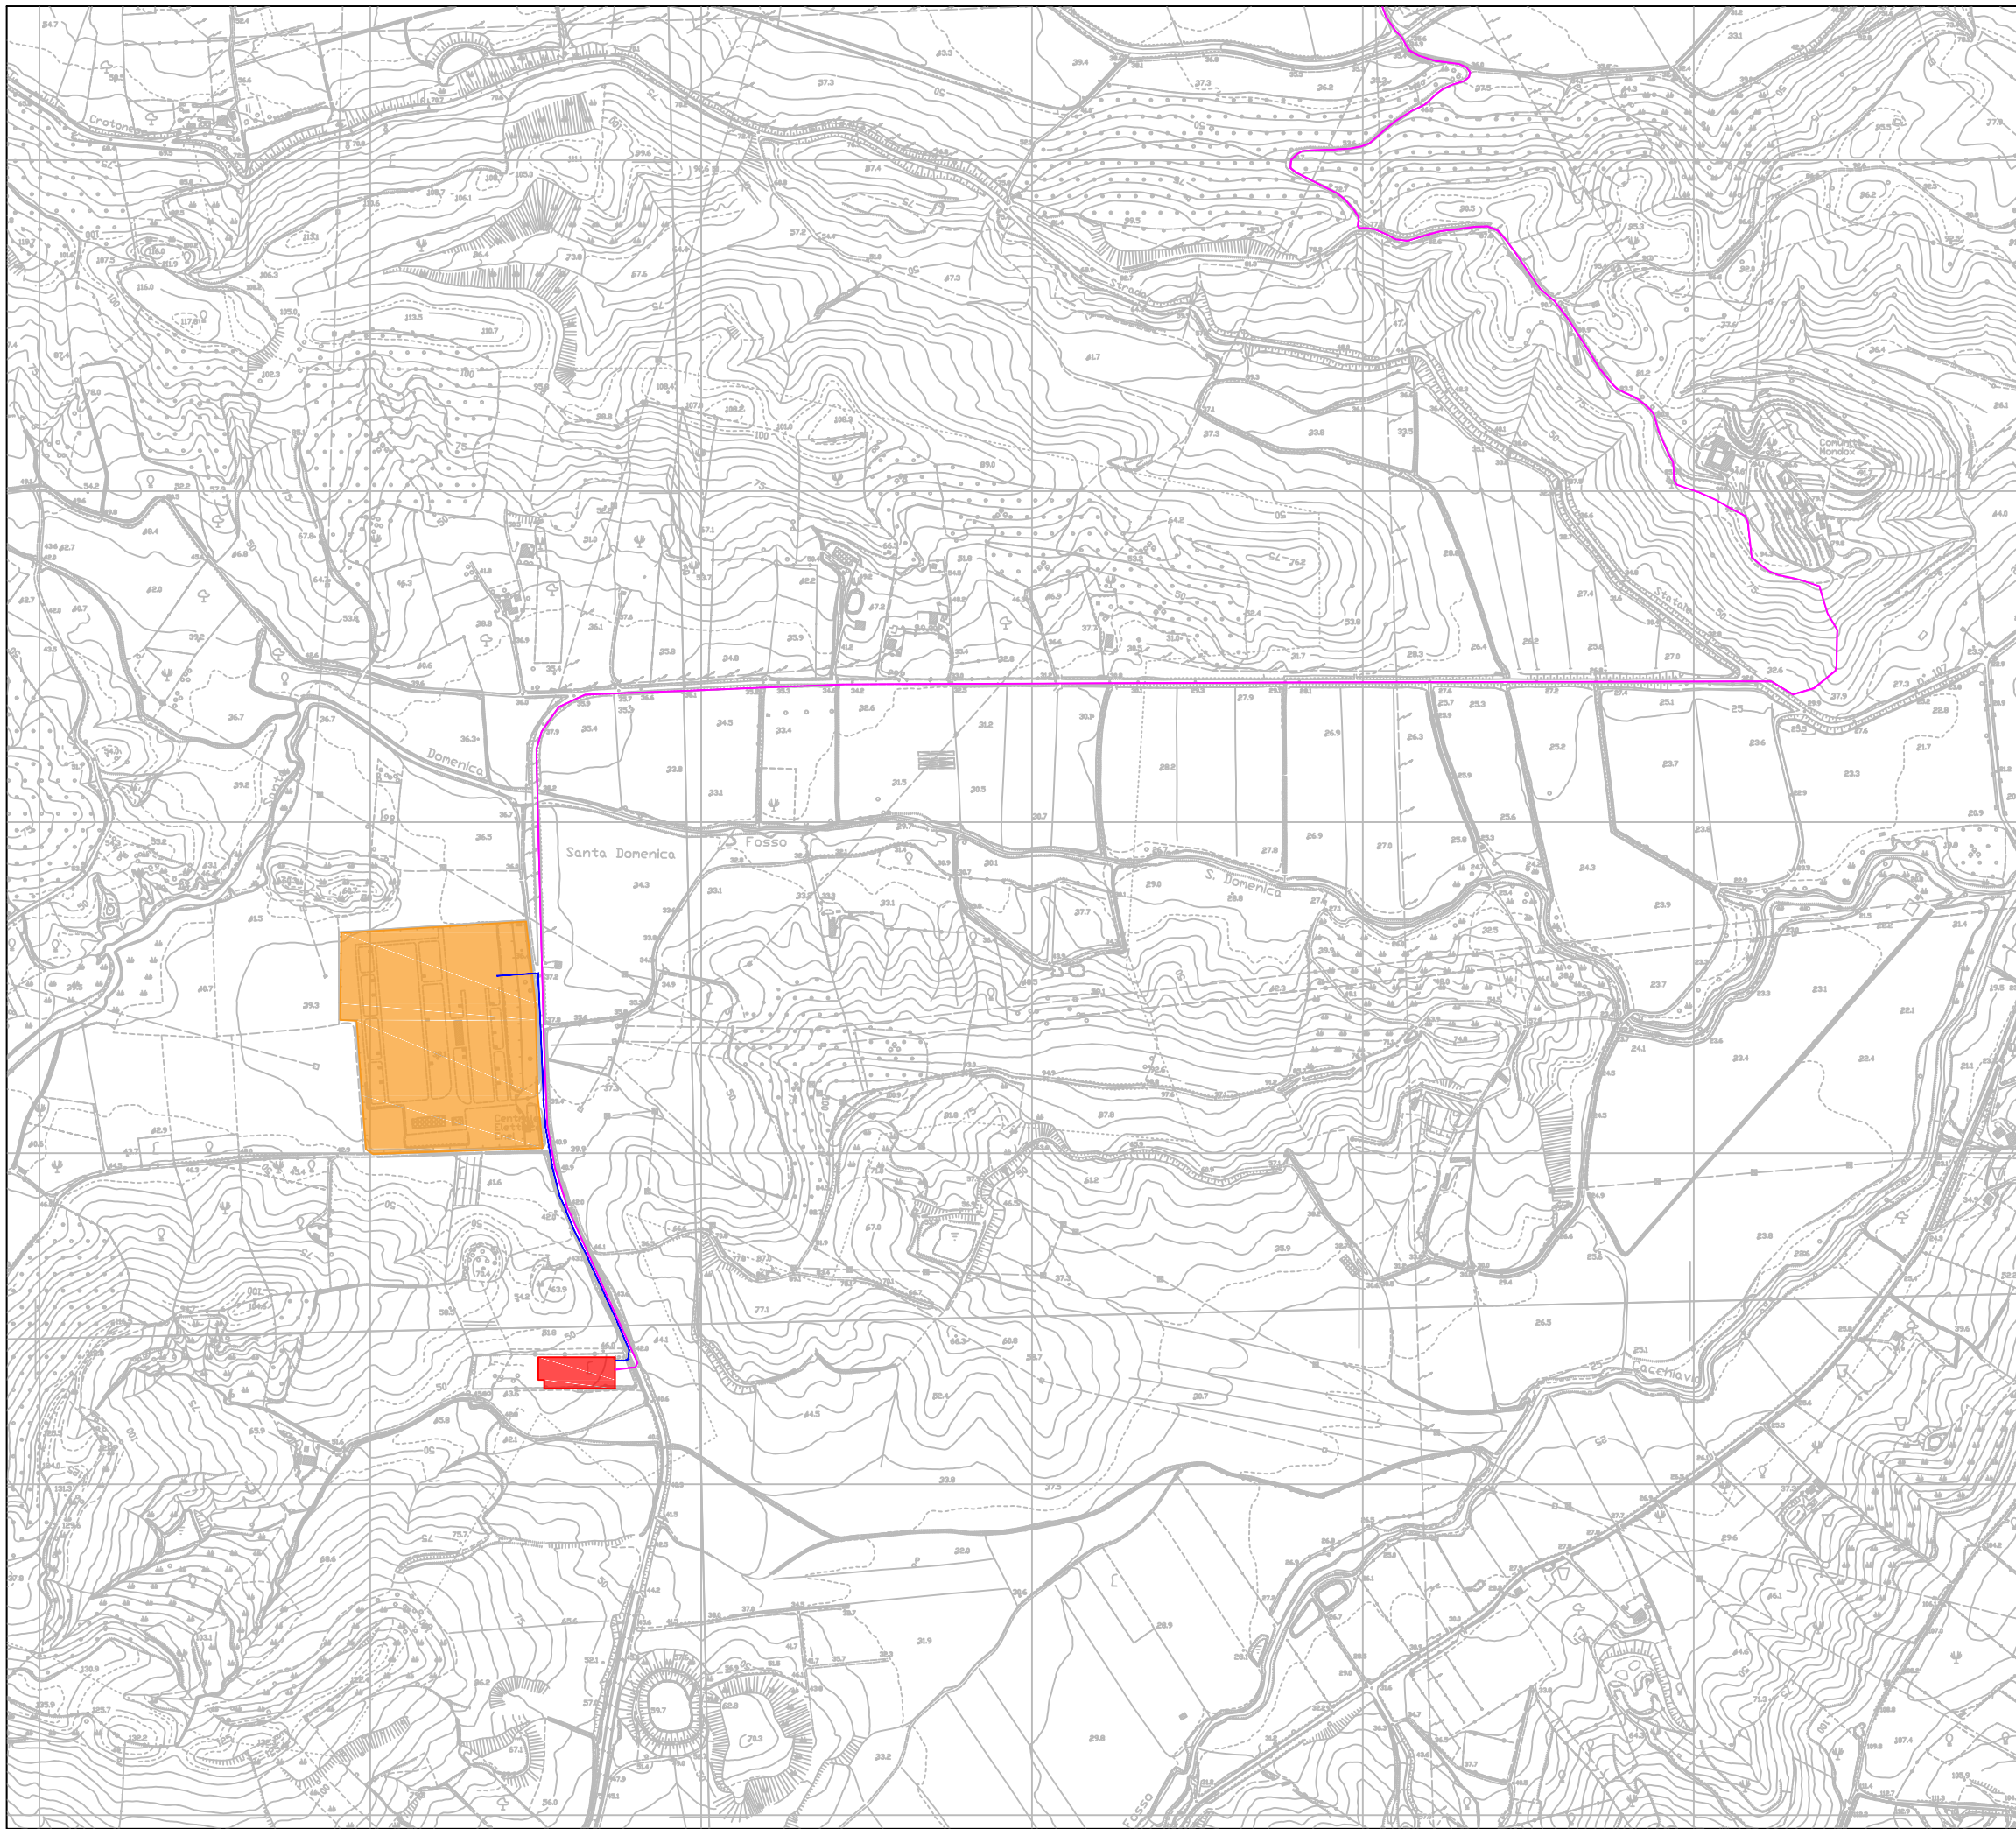IDENTIFICAZIONE ELABORATO				
Livello progettazione	Codice elaborato	Data	Scala	REV.
Definitivo	BRSFDOT02-00	16/06/2023	1:10.000	00



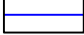

LEGENDA:

-  Area impianto "Brasimato"
-  Cavidotto MT
-  Cavidotto AT
-  SSE utente
-  SE Terna



Progetto di realizzazione di un impianto agrivoltaco e opere connesse nei Comuni di Crotone (KR) e Scandale (KR), denominato Brasimato



Elaborato: Inquadramento CTR Numero foglio 2/2

IDENTIFICAZIONE ELABORATO				
Livello progettazione	Codice elaborato	Data	Scala	REV.
Definitivo	BRSPDOT2-00	16/06/2023	1:10.000	00

