
 









 





LEGENDA:

-  Recinzione impianto "Brasimato"
-  Cavidotto MT
-  Cavidotto AT
-  Strada in terra battuta
-  SSE Utente
-  SE Terna
-  Skid, cabina ausiliari e piazzola
-  Cancello di accesso
-  Tracker 2P - 2x12 moduli FV
-  Tracker 2P - 2x24 moduli FV
-  Tracker 1P - 1x12 moduli FV
-  Tracker 1P - 1x24 moduli FV
-  Tracker 1P - 1x48 moduli FV
-  Tracker 1P - 1x72 moduli FV



CROTONE FOGLIO 18

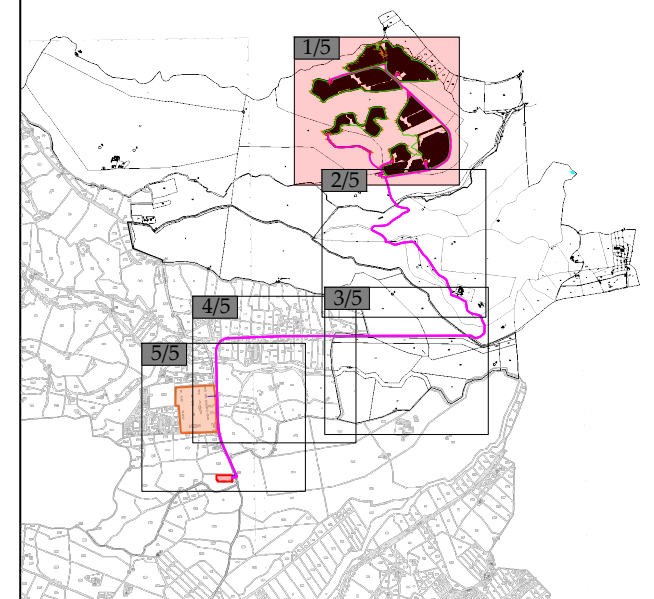Progetto di realizzazione di un impianto agrivoltico e opere connesse nel Comune di Crotone (KR) e di Scandale (KR), denominato "Brasimato"



Elaborato: Inquadramento Catastale

Numero foglio
1/5

IDENTIFICAZIONE ELABORATO

Livello progettazione	Codice elaborato	Data	Scala	REV.
Definitivo	BRSPTOT03-00	03/07/2023	1:4.000	00

Società: Meenergy S.r.l.

















Partnered by:




CROTONE FOGLIO 18

CROTONE FOGLIO 20

CROTONE FOGLIO 19

- LEGENDA:**
-  Recinzione impianto "Brasimato"
 -  Cavidotto MT
 -  Cavidotto AT
 -  Strada in terra battuta
 -  SSE Utente
 -  SE Terna
 -  Skid, cabina ausiliari e piazzola
 -  Cancello di accesso
 -  Tracker 2P - 2x12 moduli FV
 -  Tracker 2P - 2x24 moduli FV
 -  Tracker 1P - 1x12 moduli FV
 -  Tracker 1P - 1x24 moduli FV
 -  Tracker 1P - 1x48 moduli FV
 -  Tracker 1P - 1x72 moduli FV

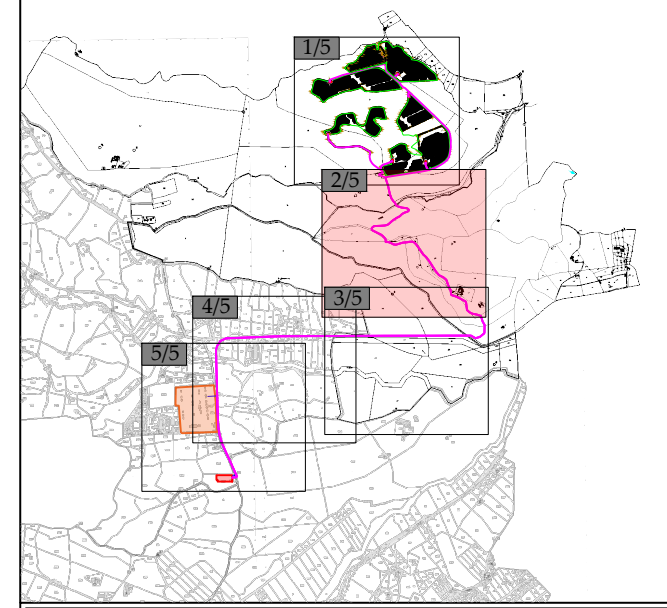

Progetto di realizzazione di un impianto agrivoltaico e opere connesse nel Comune di Crotona (KR) e di Scandale (KR), denominato "Brasimato"



Elaborato: Inquadramento Catastale Numero foglio 2/5


IDENTIFICAZIONE ELABORATO				
Livello progettazione	Codice elaborato	Data	Scala	REV.
Definitivo	BRSPDOT03-00	03/07/2023	1:4.000	00

Società: Meenergy S.r.l.




Partnered by: 


CROTONE FOGLIO 20

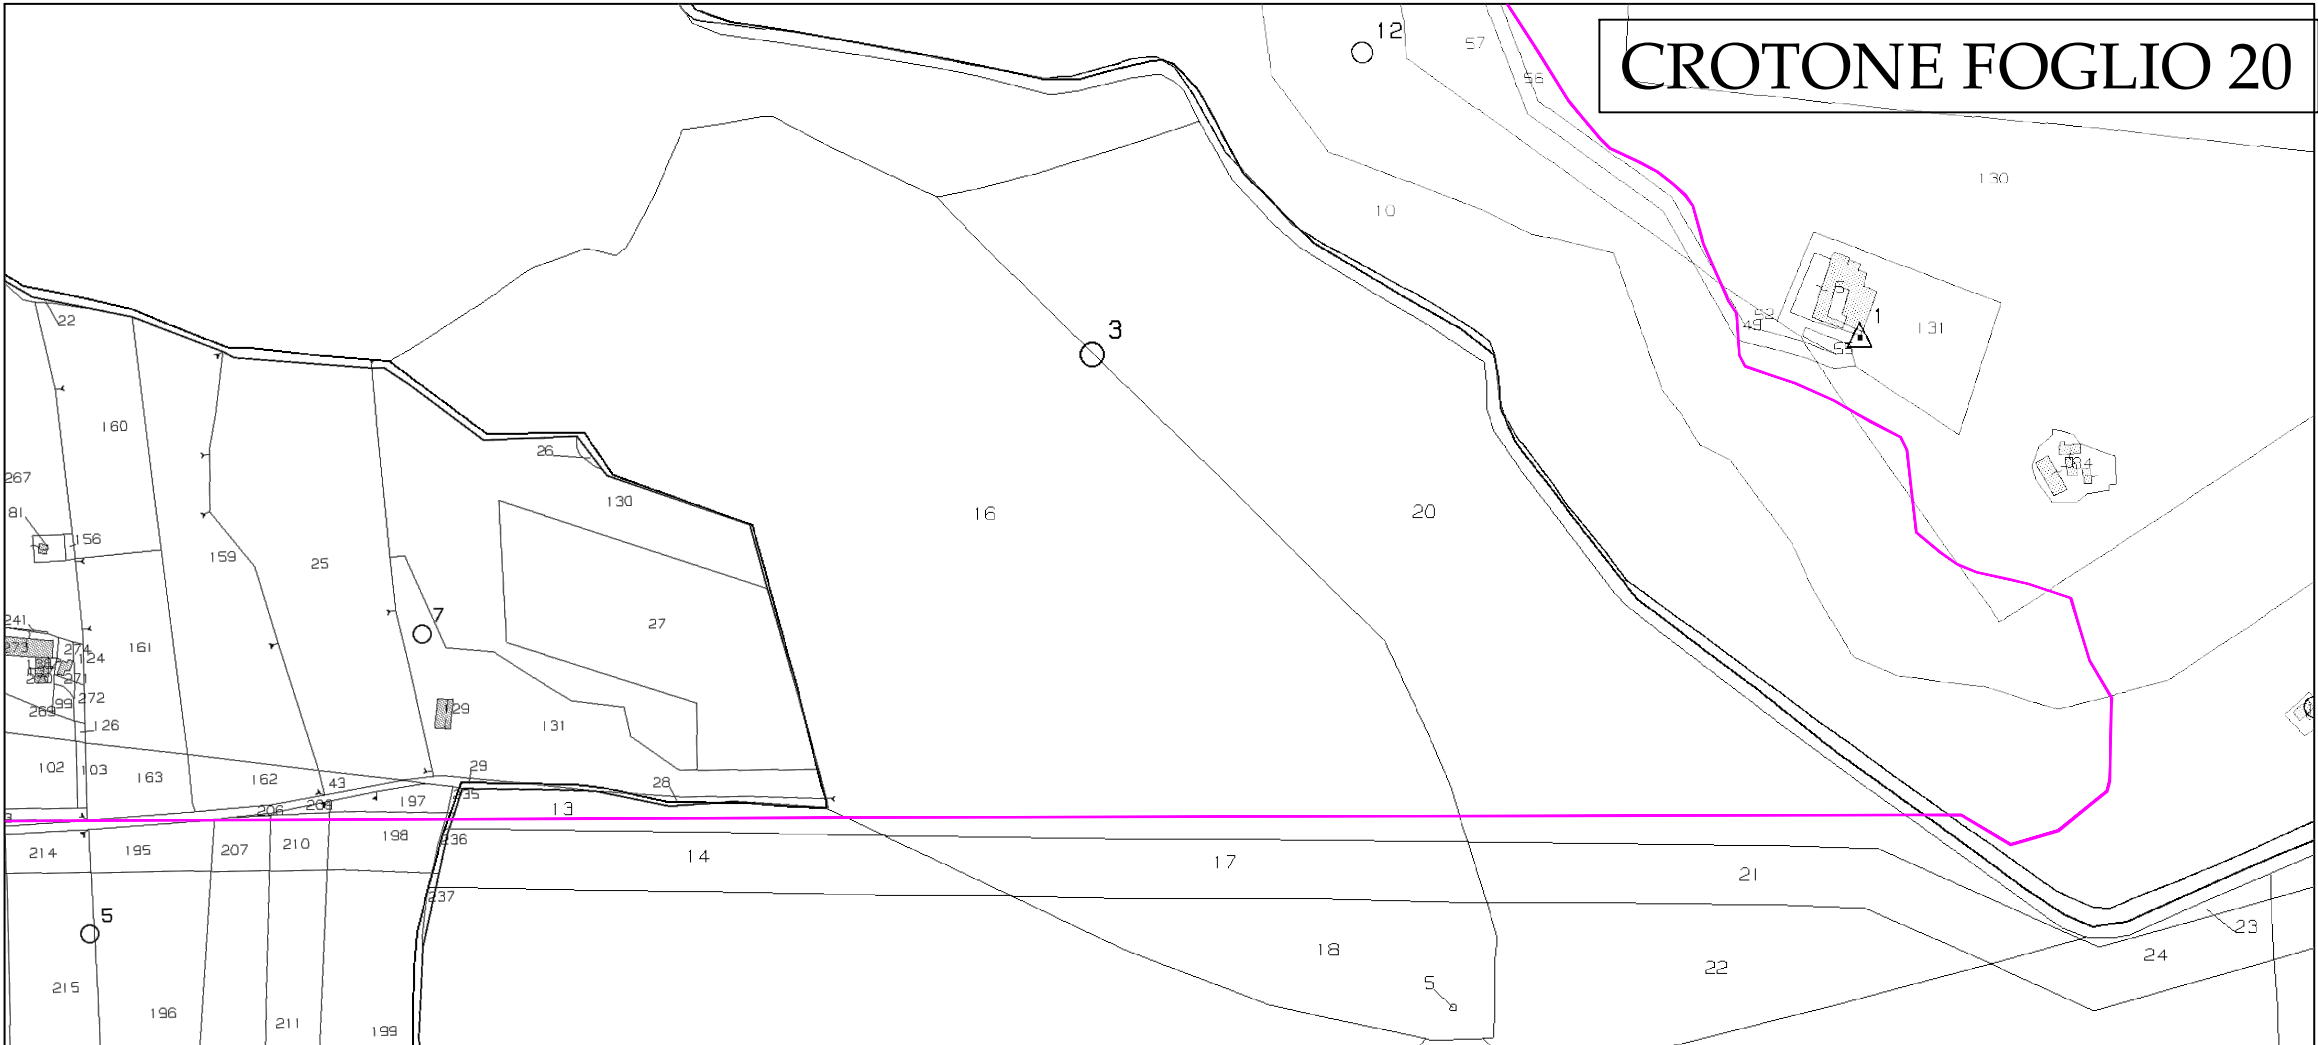



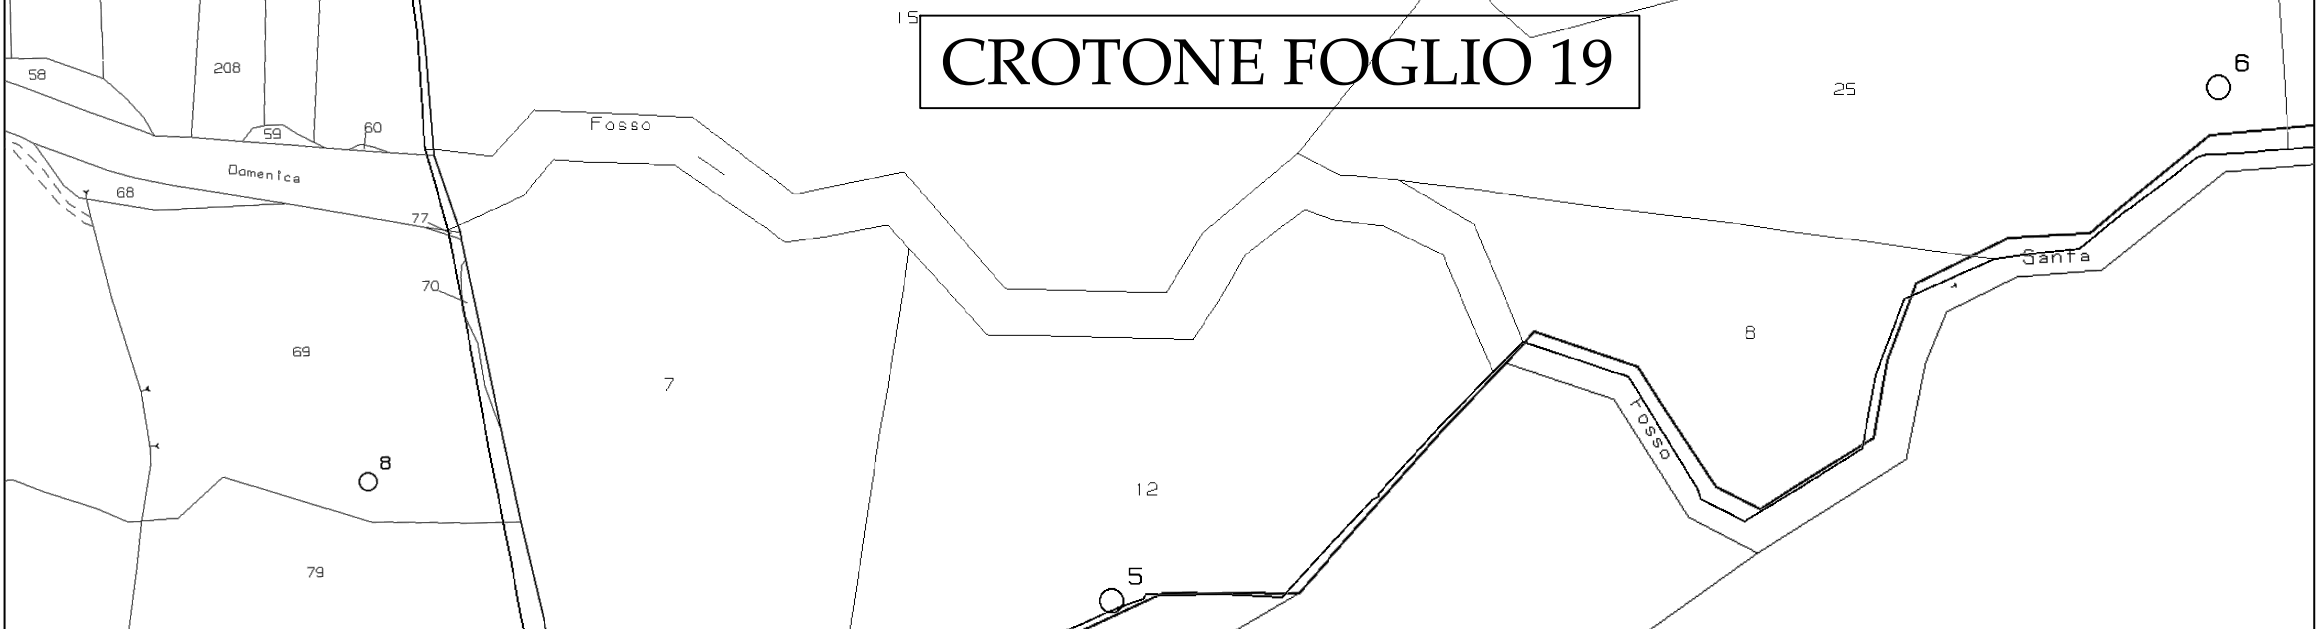



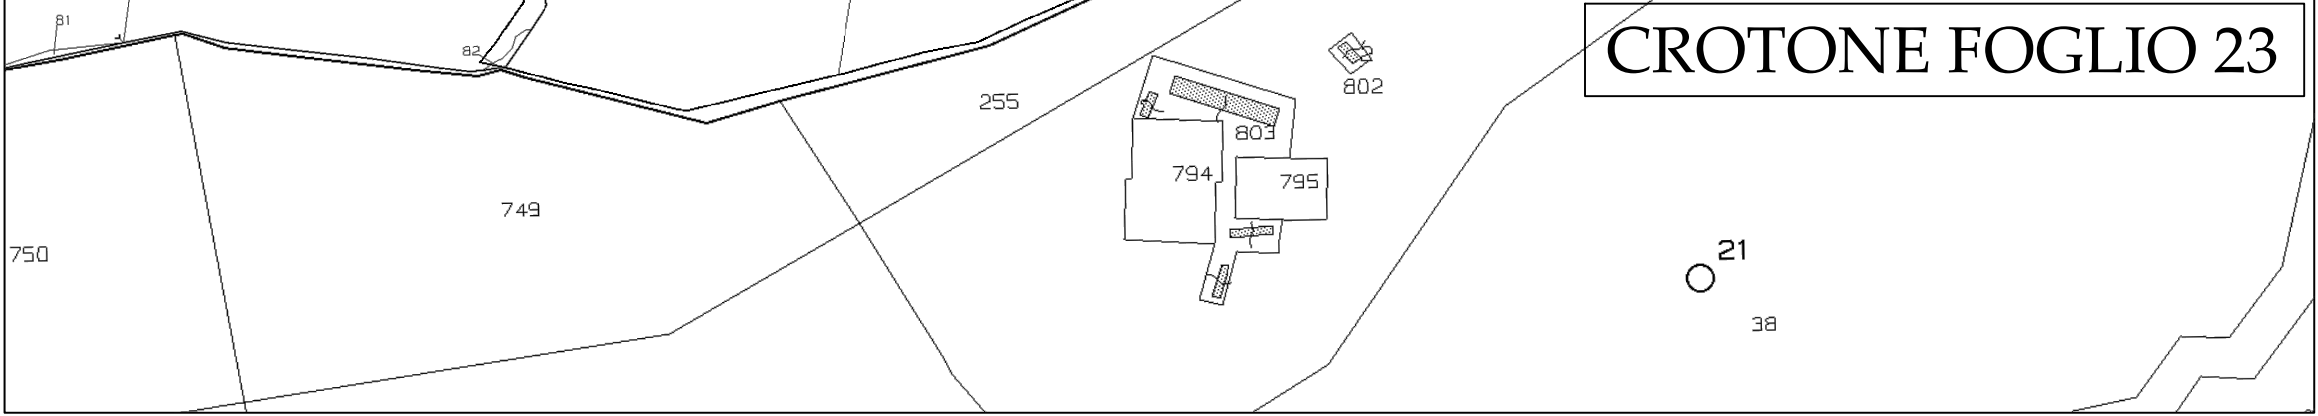







CROTONE FOGLIO 19




CROTONE FOGLIO 23



LEGENDA:

-  Recinzione impianto "Brasimato"
-  Cavidotto MT
-  Cavidotto AT
-  Strada in terra battuta
-  SSE Utente
-  SE Terna
-  Skid, cabina ausiliari e piazzola
-  Cancello di accesso
-  Tracker 2P - 2x12 moduli FV
-  Tracker 2P - 2x24 moduli FV
-  Tracker 1P - 1x12 moduli FV
-  Tracker 1P - 1x24 moduli FV
-  Tracker 1P - 1x48 moduli FV
-  Tracker 1P - 1x72 moduli FV

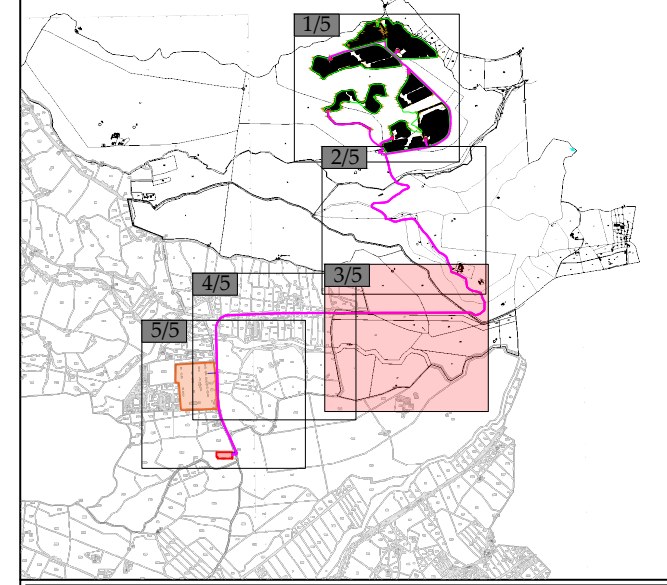


Progetto di realizzazione di un impianto agrivoltaico e opere connesse nel Comune di Crotone (KR) e di Scandale (KR), denominato "Brasimato"


 
 






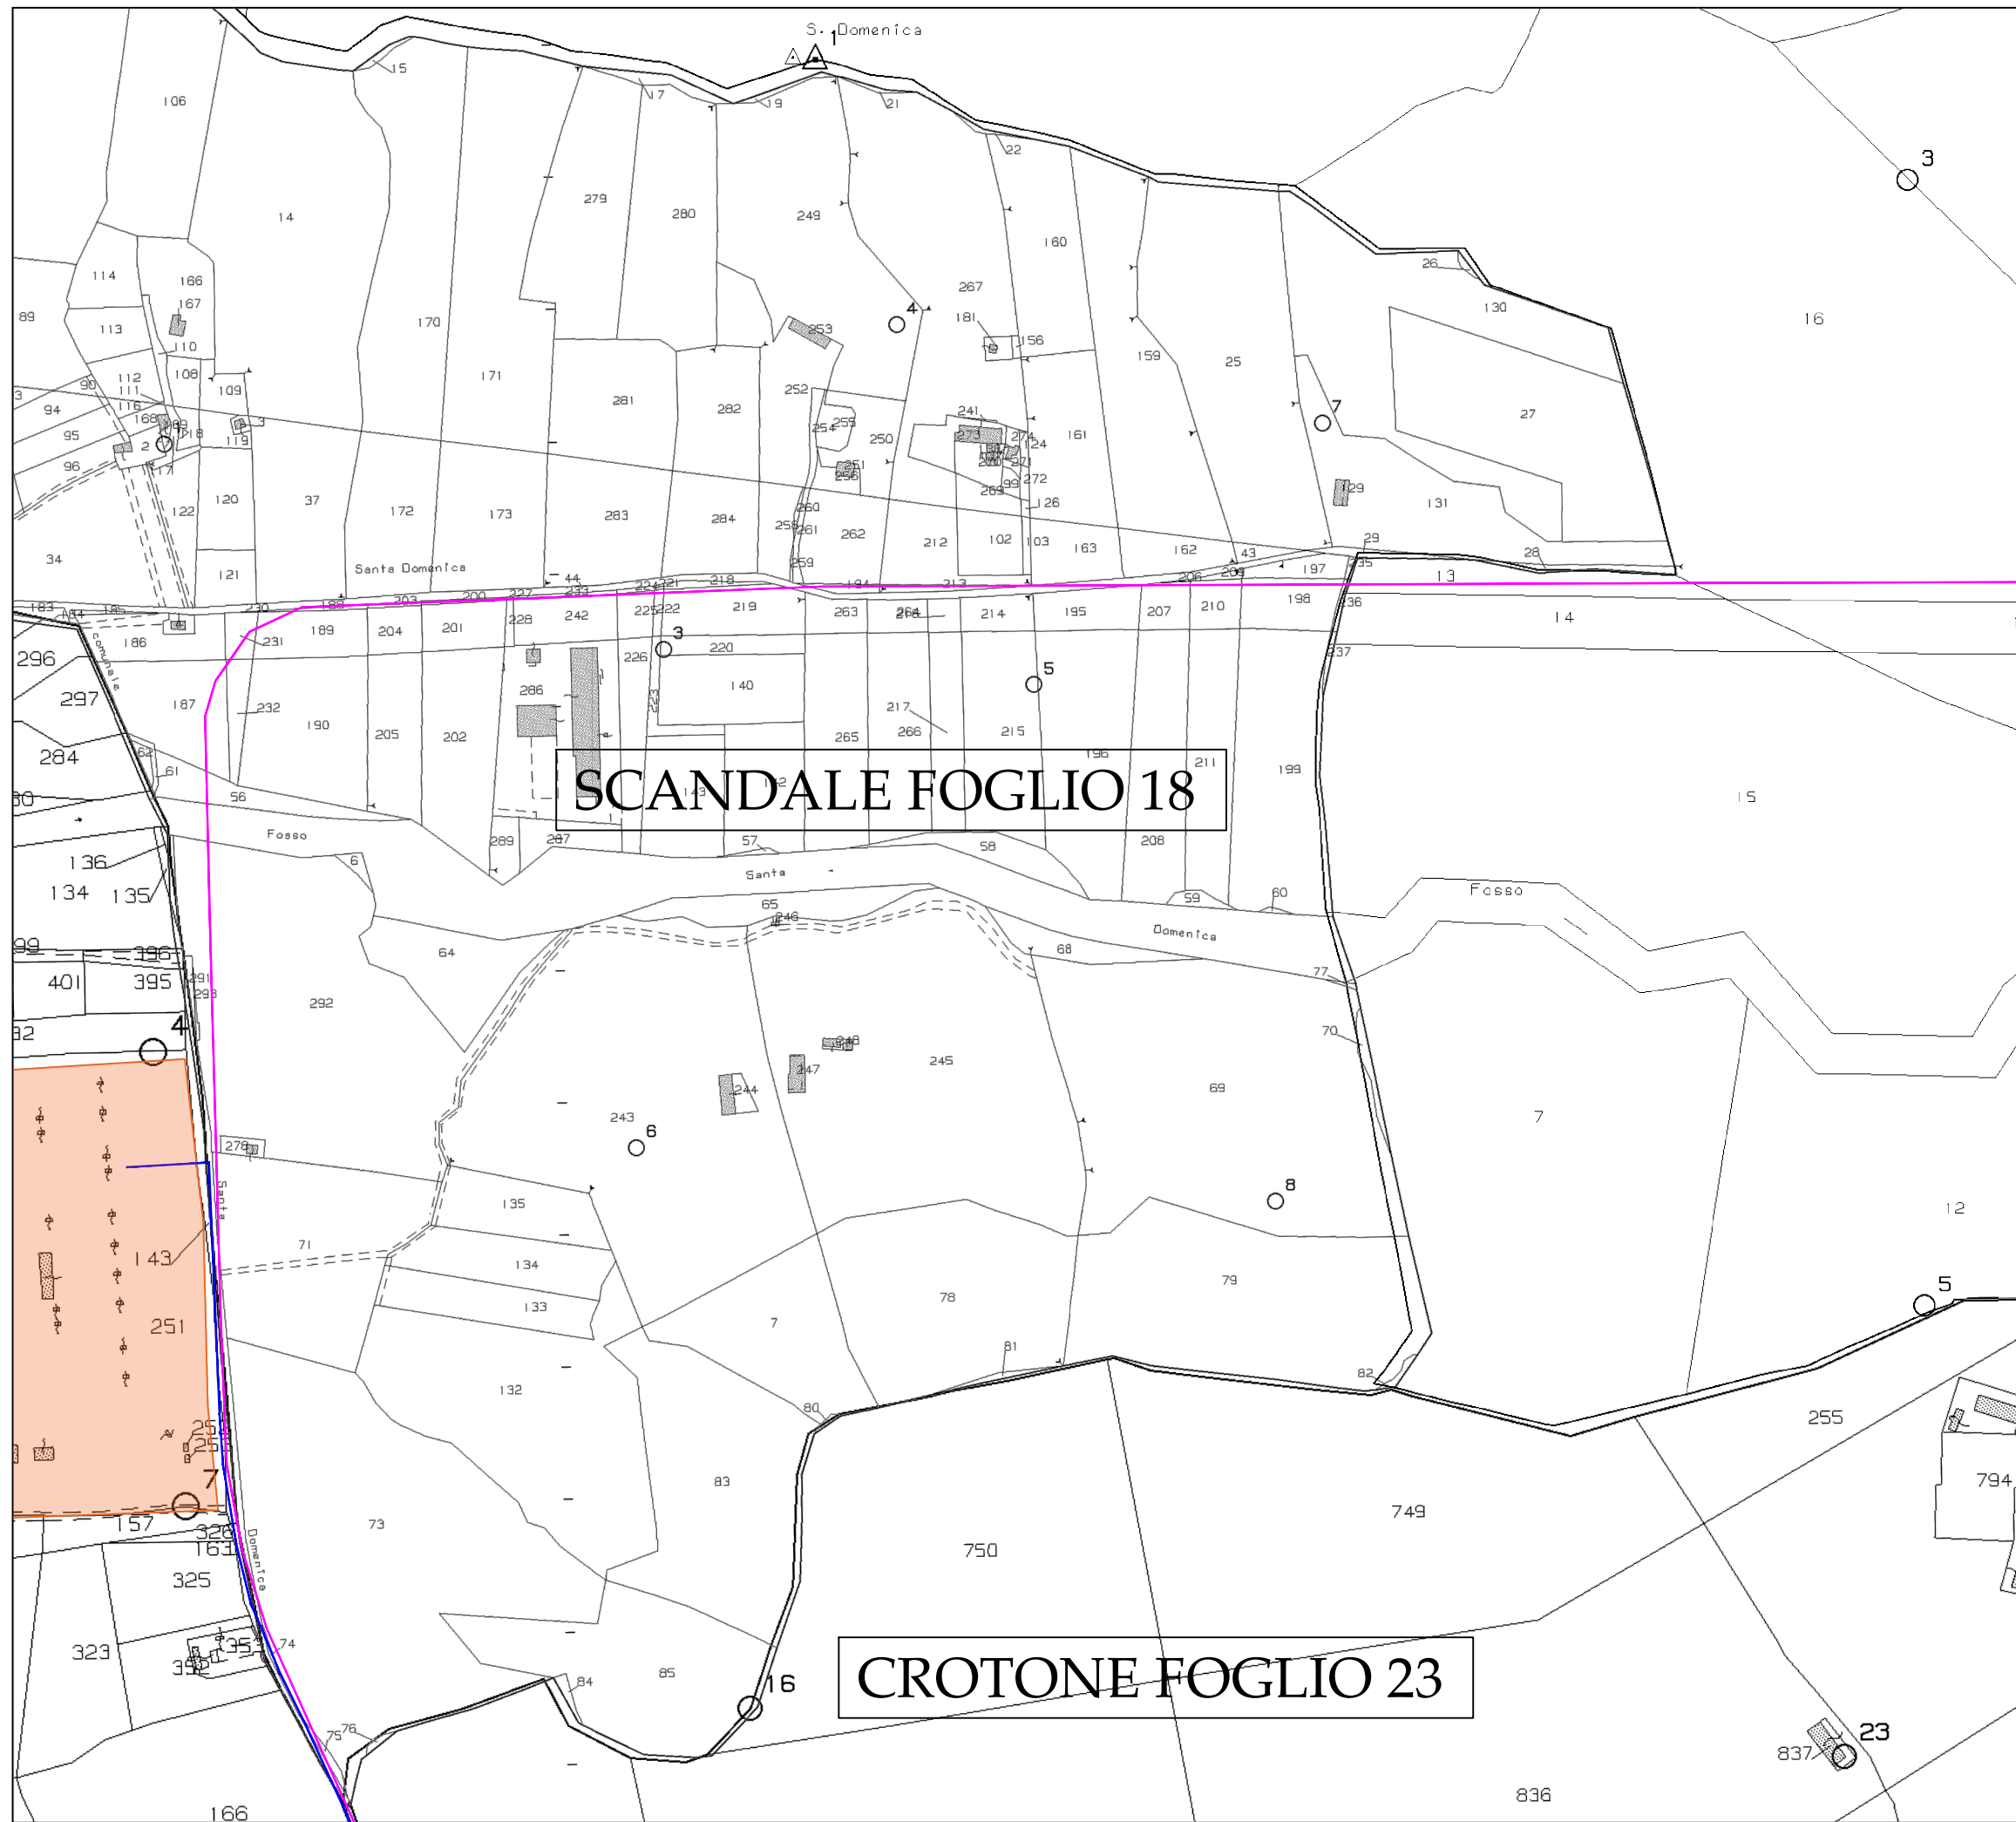


 



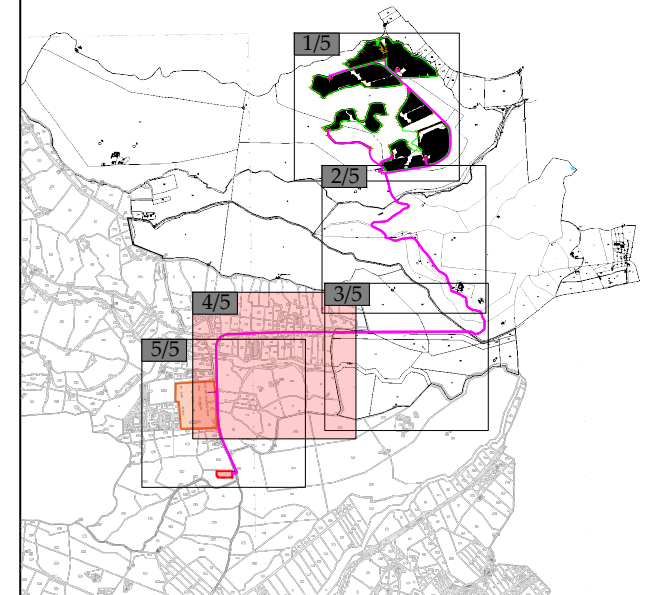
Elaborato: Inquadramento Catastale Numero foglio 3/5

IDENTIFICAZIONE ELABORATO				
Livello progettazione	Codice elaborato	Data	Scala	REV.
Definitivo	BRSPDOT03-00	03/07/2023	1:4.000	00



LEGENDA:

-  Recinzione impianto "Brasimato"
-  Cavidotto MT
-  Cavidotto AT
-  Strada in terra battuta
-  SSE Utente
-  SE Terna
-  Skid, cabina ausiliari e piazzola
-  Cancello di accesso
-  Tracker 2P - 2x12 moduli FV
-  Tracker 2P - 2x24 moduli FV
-  Tracker 1P - 1x12 moduli FV
-  Tracker 1P - 1x24 moduli FV
-  Tracker 1P - 1x48 moduli FV
-  Tracker 1P - 1x72 moduli FV



Progetto di realizzazione di un impianto agrivoltico e opere connesse nel Comune di Crotona (KR) e di Scandale (KR), denominato "Brasimato"



Elaborato: Inquadramento Catastale

Numero foglio
4/5

IDENTIFICAZIONE ELABORATO

Livello progettazione	Codice elaborato	Data	Scala	REV.
Definitivo	BRSPDOT03-00	03/07/2023	1:4.000	00


Società: Meenergy S.r.l.











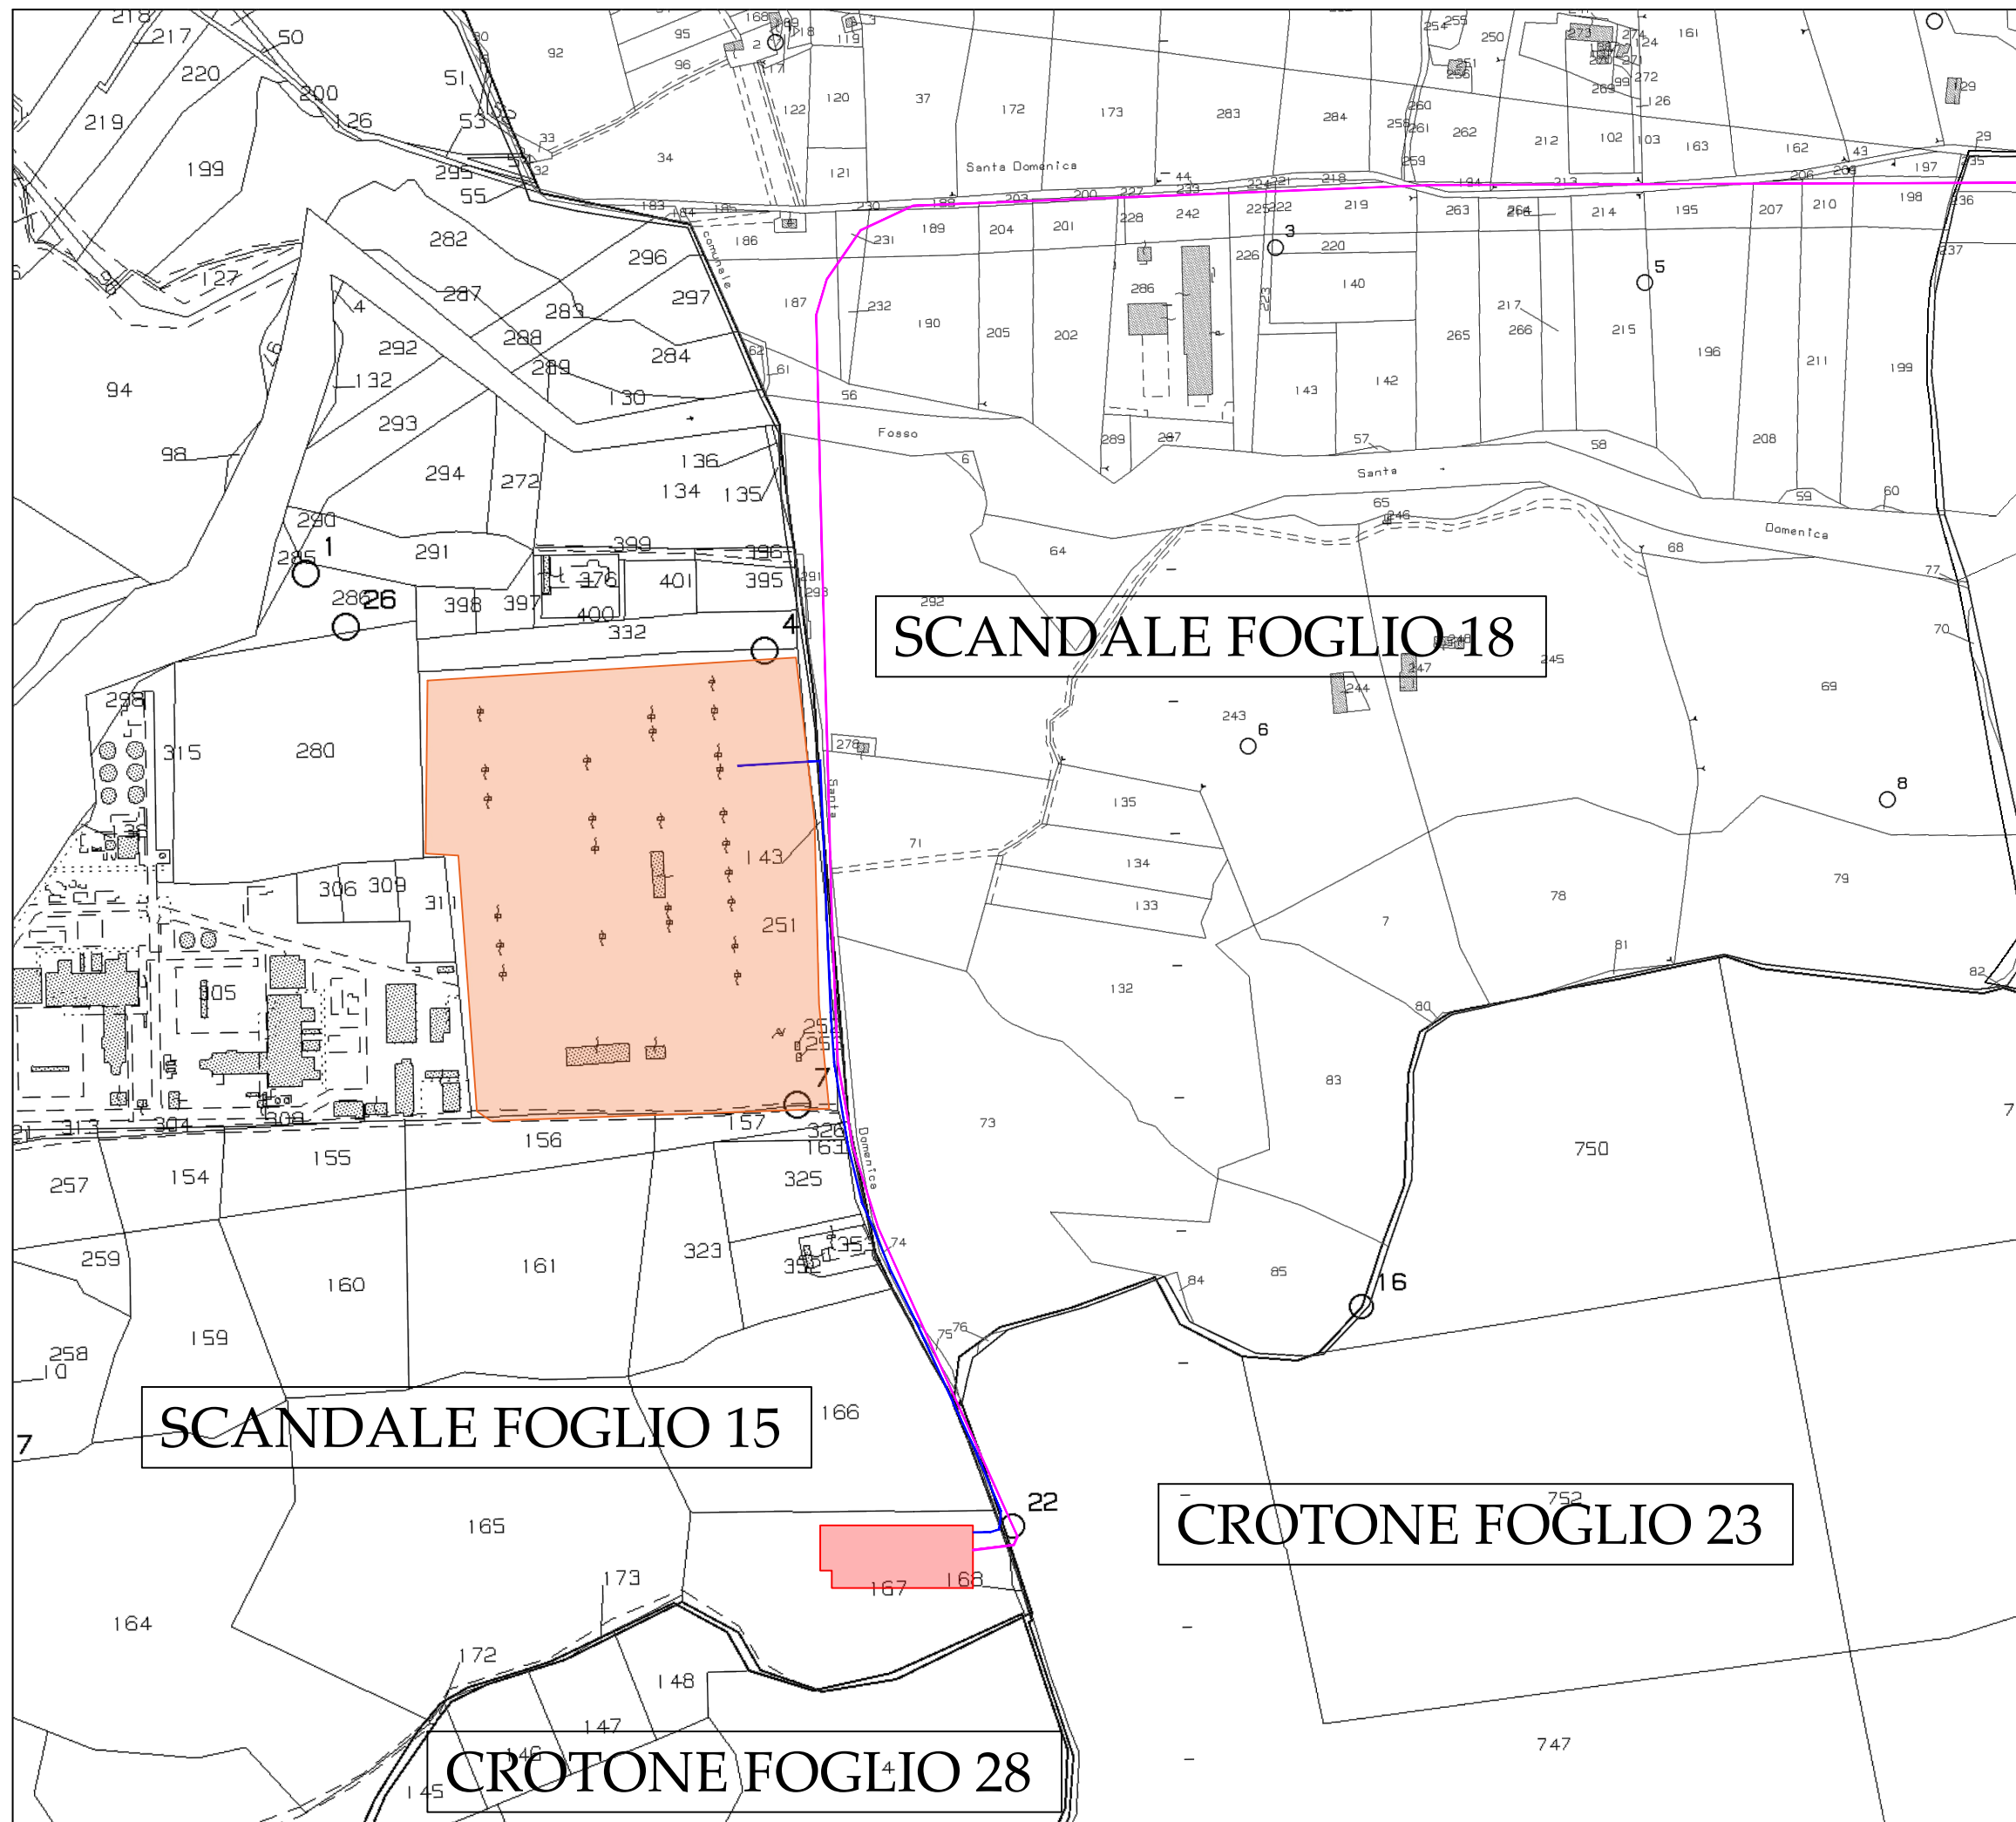

  


 
Partnered by:




CROTONE FOGLIO 23



LEGENDA:

-  Recinzione impianto "Brasimato"
-  Cavidotto MT
-  Cavidotto AT
-  Strada in terra battuta
-  SSE Utente
-  SE Terna
-  Skid, cabina ausiliari e piazzola
-  Cancello di accesso
-  Tracker 2P - 2x12 moduli FV
-  Tracker 2P - 2x24 moduli FV
-  Tracker 1P - 1x12 moduli FV
-  Tracker 1P - 1x24 moduli FV
-  Tracker 1P - 1x48 moduli FV
-  Tracker 1P - 1x72 moduli FV

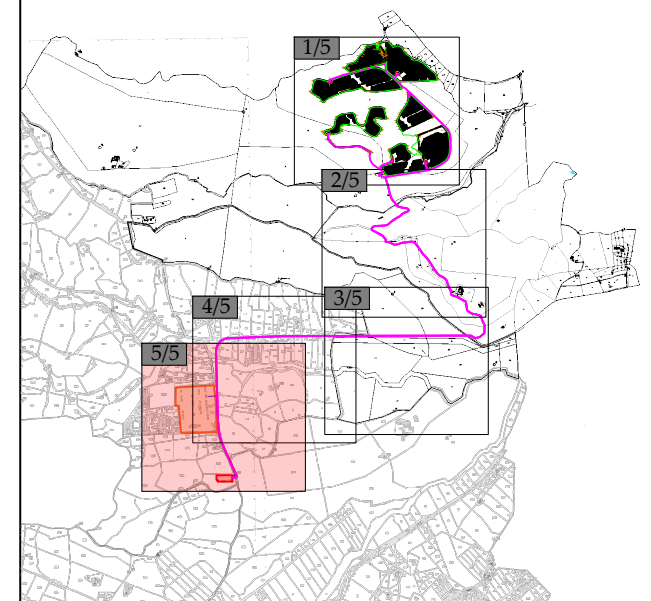

Progetto di realizzazione di un impianto agrivoltaico e opere connesse nel Comune di Crotone (KR) e di Scandale (KR), denominato "Brasimato"



Elaborato: Inquadramento Catastale

Numero foglio
5/5

IDENTIFICAZIONE ELABORATO

Livello progettazione	Codice elaborato	Data	Scala	REV.
Definitivo	BRSPDOT03-00	03/07/2023	1:4.000	00

Società: Meenergy S.r.l.



Partnered by:

