


LEGENDA:

- Area impianto Agrovoltaiico
- Cavidotto MT
- Cavidotto AT
- SSE utente
- SE Terna
- Interferenza idraulica
- Interferenza con la Strada SP56

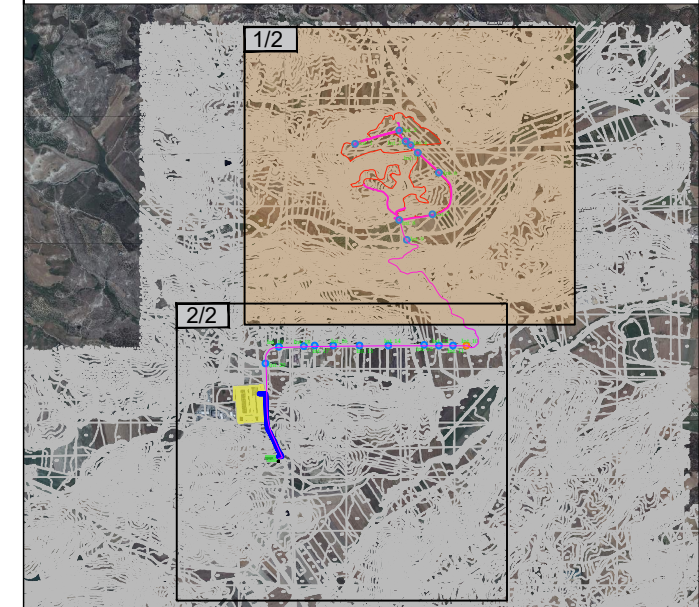


Progetto di realizzazione di un impianto agrovoltaiico e opere connesse nel Comune di Crotona (KR) e Scandale (KR), denominato Brasimato




Elaborato: Inquadramento interferenze cavidotto Numero foglio

IDENTIFICAZIONE ELABORATO					
Livello progettazione	Identificativo file	Codice elaborato	Data	Scala	REV.
Definitivo		BRSPDOT16-00	01/06/2023	1:10.000	00

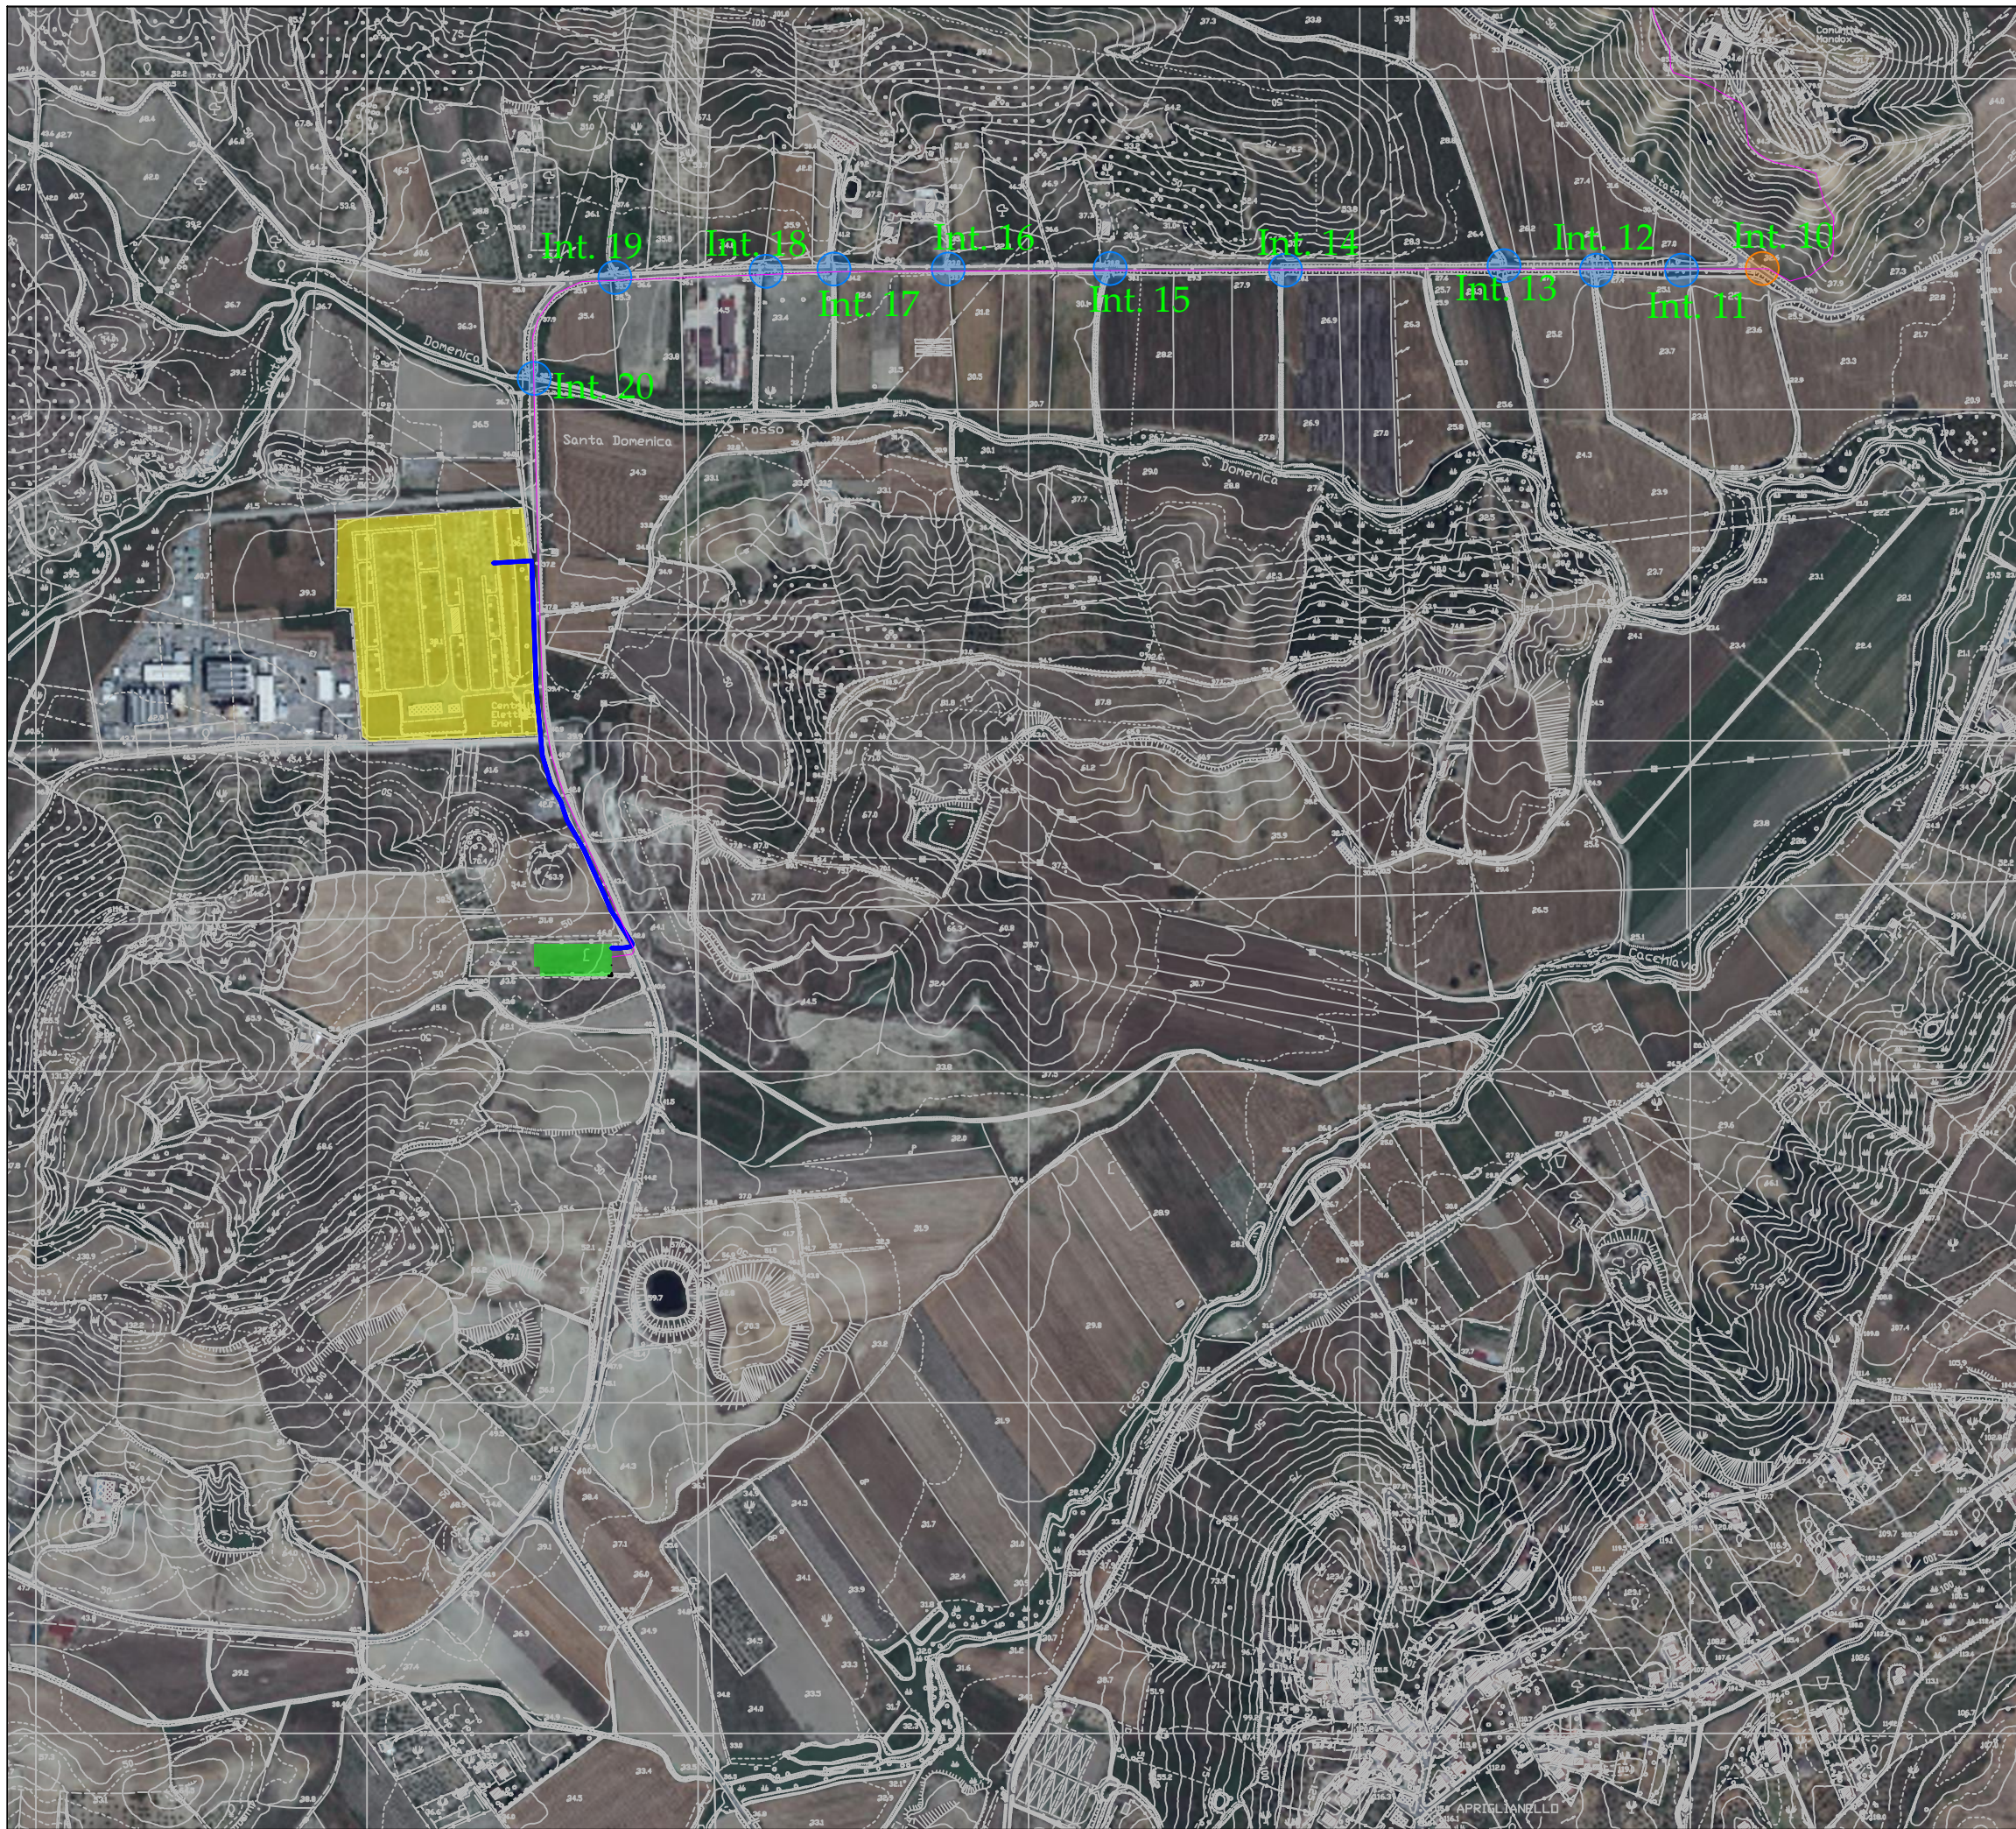

LEGENDA:

- Area impianto Agrovoltaiico
- Cavidotto MT
- Cavidotto AT
- SSE utente
- SE Terna
- Interferenza idraulica
- Interferenza con la Strada SP56

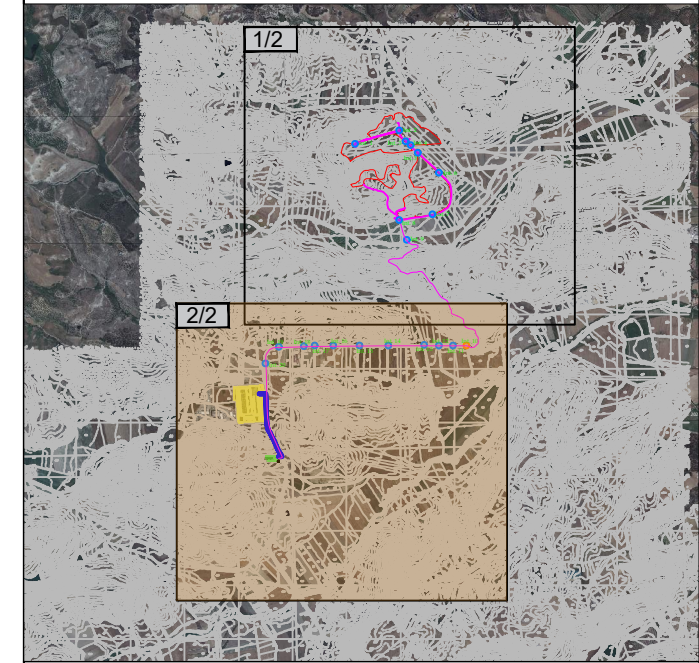

Progetto di realizzazione di un impianto agrovoltaiico e opere connesse nel Comune di Crotona (KR) e Scandale (KR), denominato Brasimato



Elaborato: Inquadramento interferenze cavidotto Numero foglio

IDENTIFICAZIONE ELABORATO					
Livello progettazione	Identificativo file	Codice elaborato	Data	Scala	REV.
Definitivo		BRSPDOT16-00	01/06/2023	1:10.000	00