


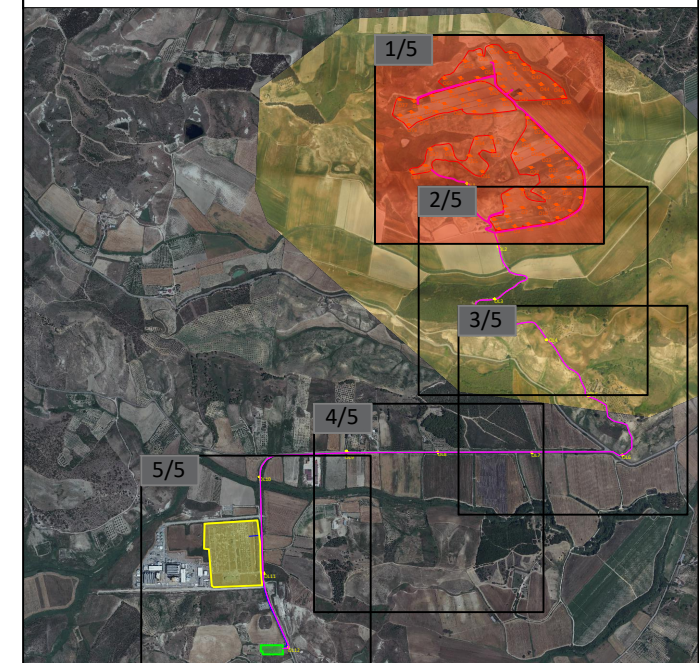

LEGENDA:

- Area impianto agrivoltaico
- Cavidotto MT
- Cavidotto AT
- SSE utente
- SE Terna
- Punti di prelievo opere infrastrutturali
- Punti di prelievo opere infrastrutturali lineari




Progetto di realizzazione di un impianto agrivoltaico e opere connesse nei Comuni di Crotone (KR) e Scandale (KR), denominato Brasimato




Elaborato: Planimetria Punti d'indagine      Numero foglio 1/5

IDENTIFICAZIONE ELABORATO					
Livello progettazione	Identificativo file	Codice elaborato	Data	Scala	REV.
Definitivo	BRSPD0721-00		12/06/2023	1:4000	00

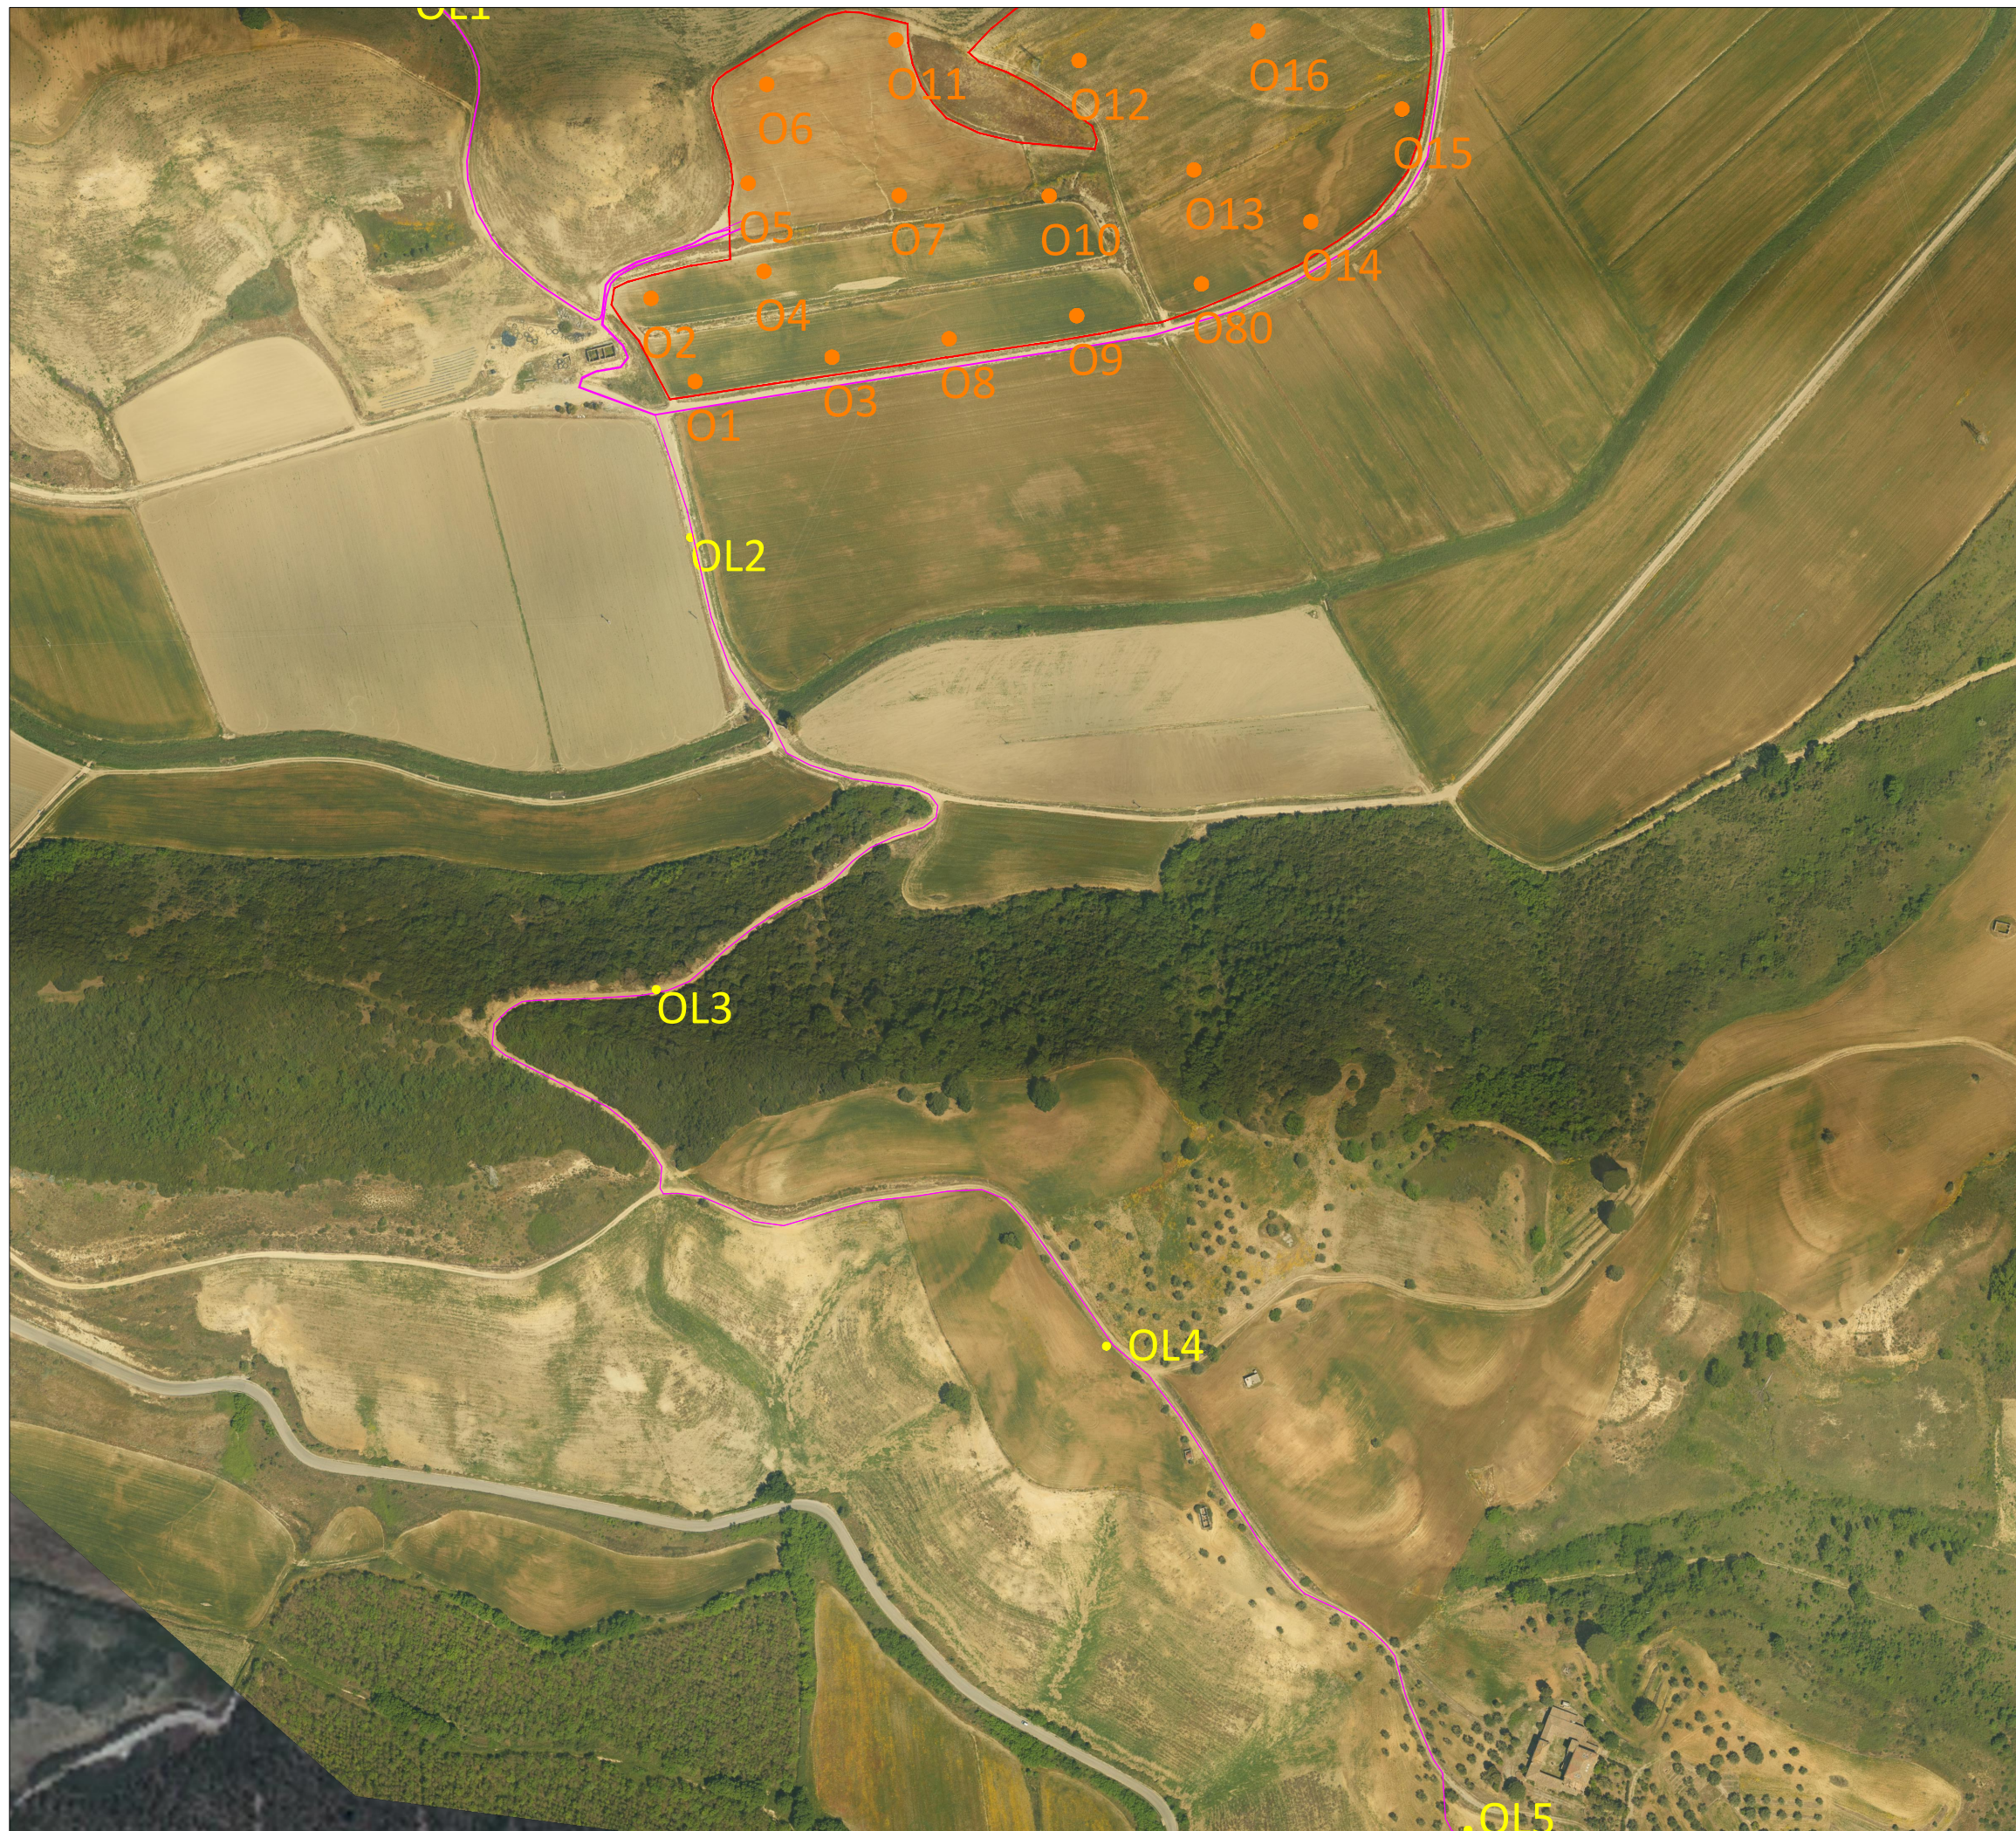

LEGENDA:

- Area impianto agrivoltaico
- Cavidotto MT
- Cavidotto AT
- SSE utente
- SE Terna
- Punti di prelievo opere infrastrutturali
- Punti di prelievo opere infrastrutturali lineari

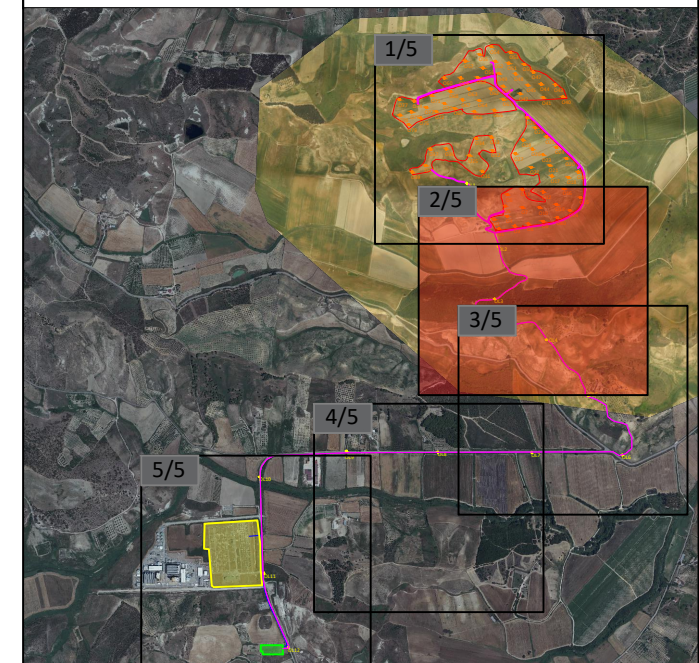


Progetto di realizzazione di un impianto agrivoltaico e opere connesse nei Comuni di Crotone (KR) e Scandale (KR), denominato Brasimato



Elaborato: Planimetria Punti d'indagine Numero foglio 2/5


IDENTIFICAZIONE ELABORATO					
Livello progettazione	Identificativo file	Codice elaborato	Data	Scala	REV.
Definitivo	BRSPD0721-00		12/06/2023	1:4000	00

Società: Meenergy Srl

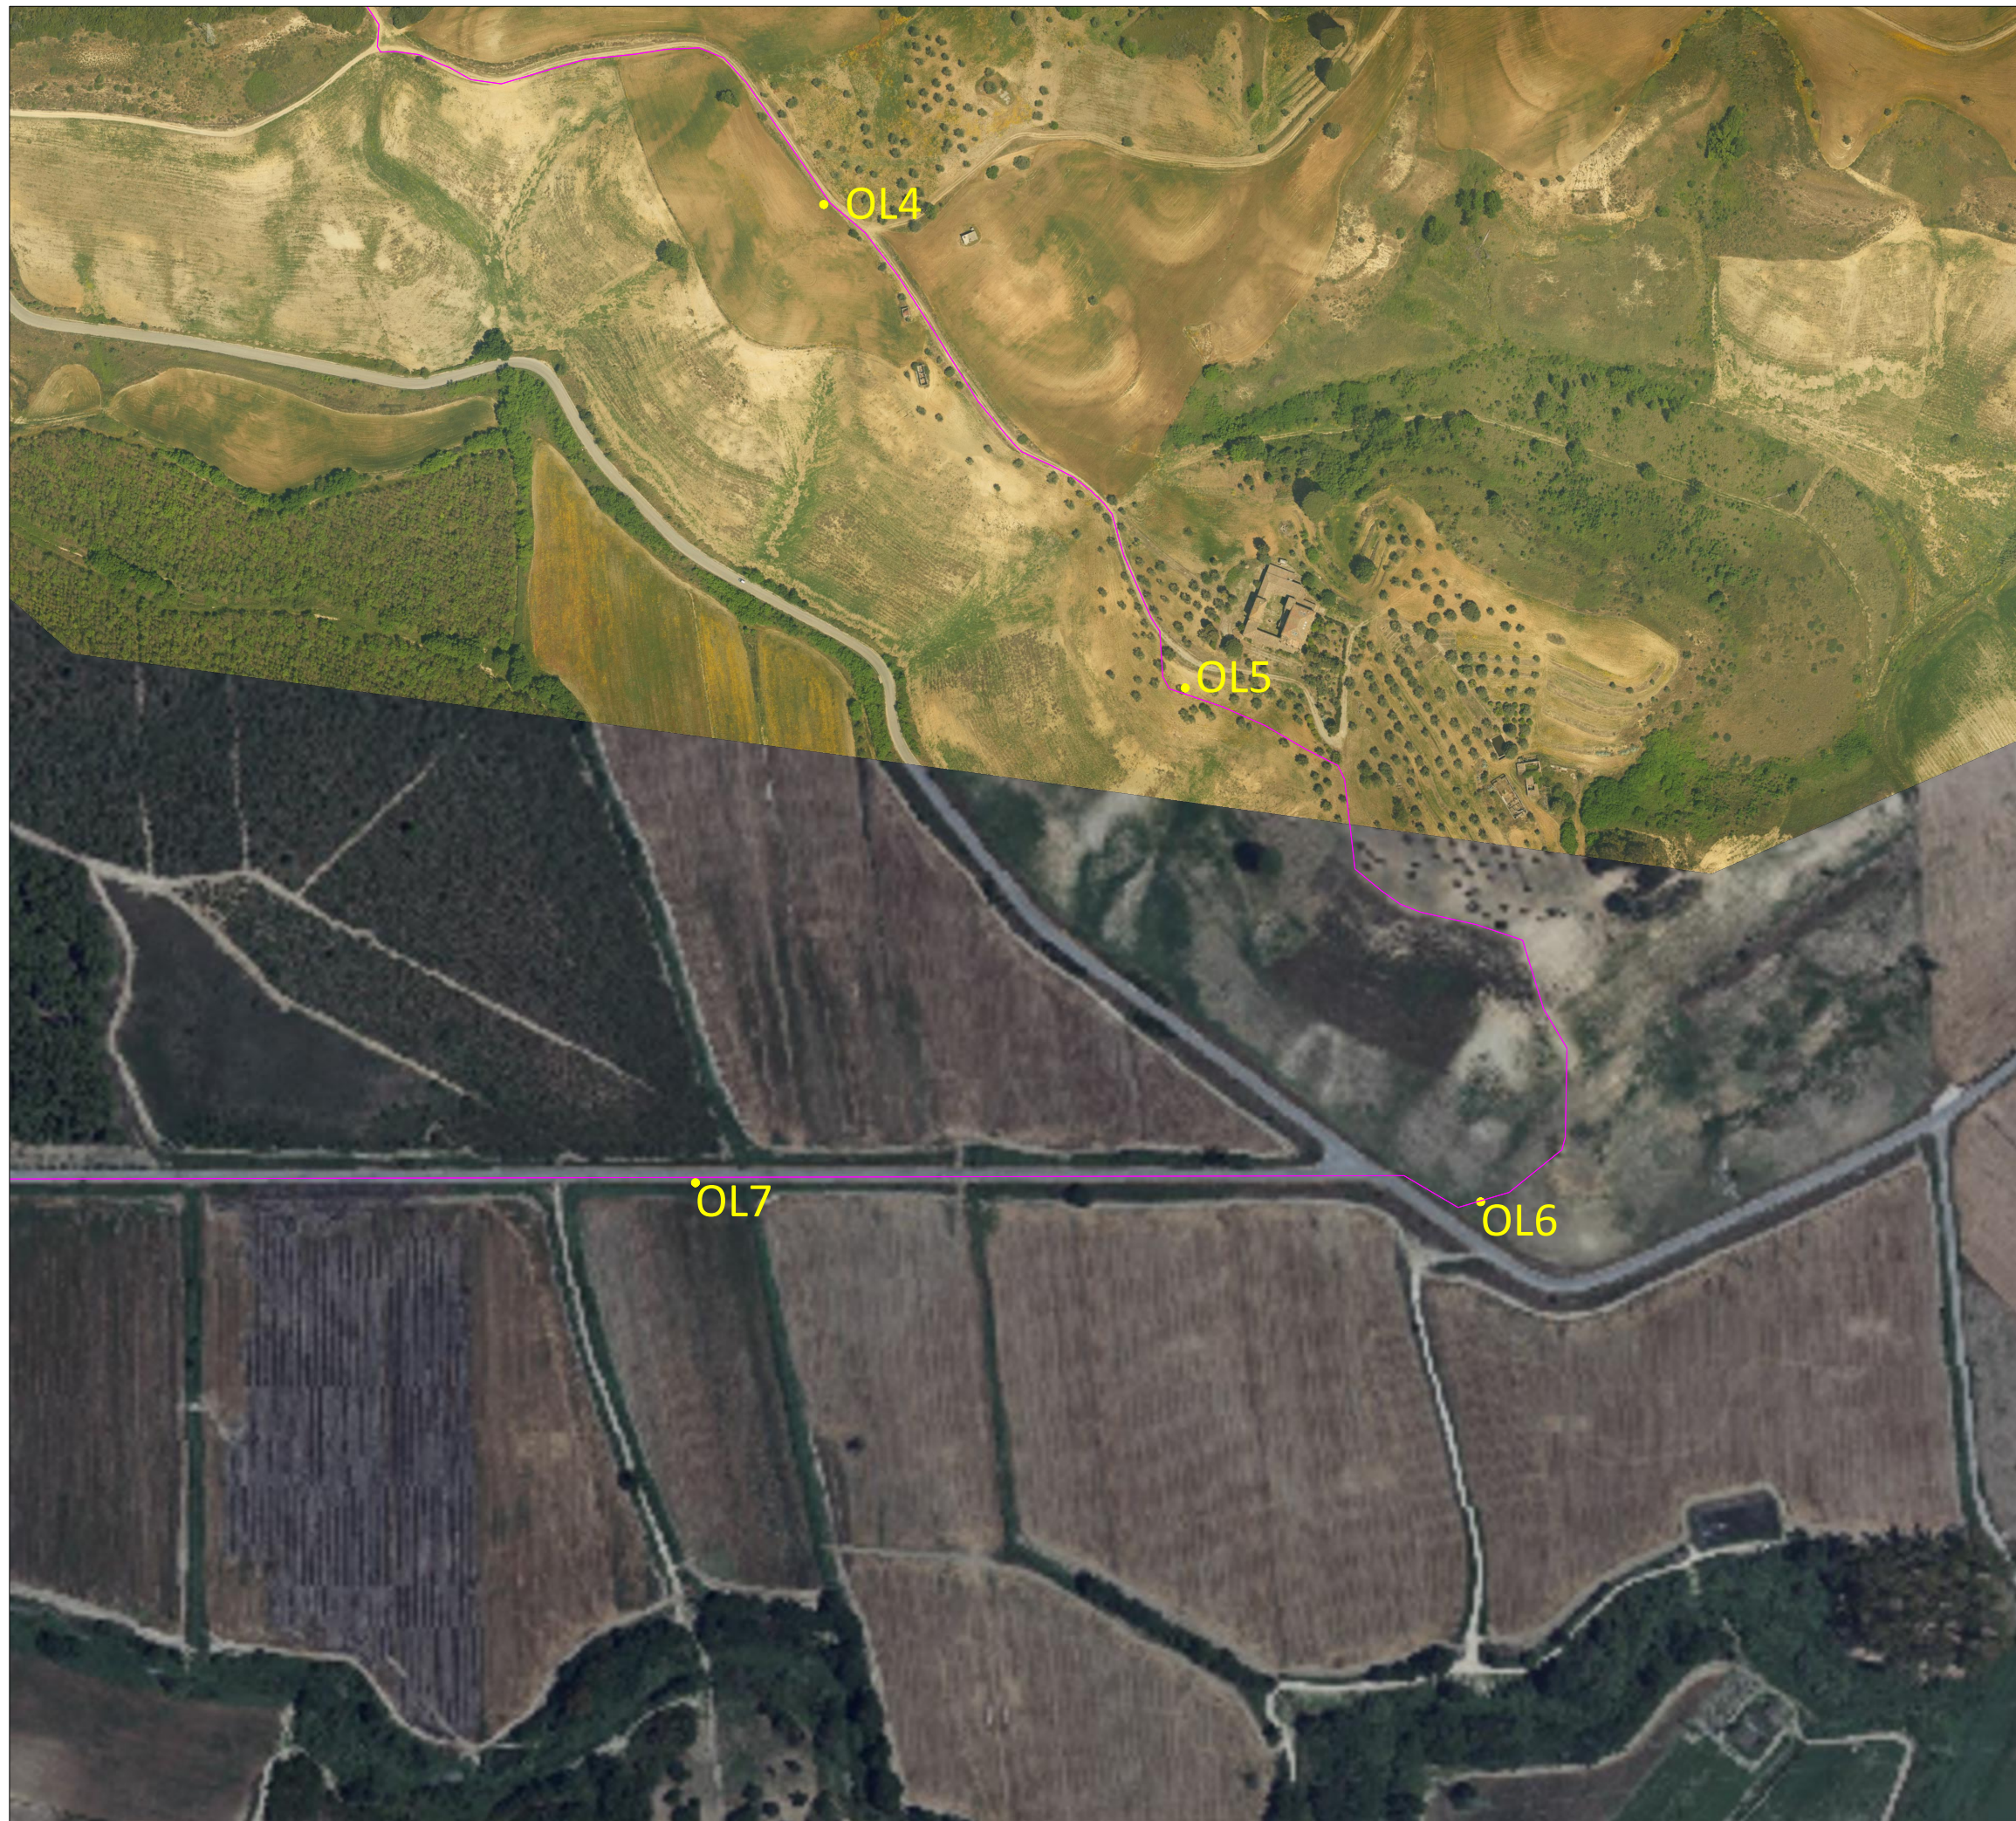

LEGENDA:

- Area impianto agrivoltaico
- Cavidotto MT
- Cavidotto AT
- SSE utente
- SE Terna
- Punti di prelievo opere infrastrutturali
- Punti di prelievo opere infrastrutturali lineari

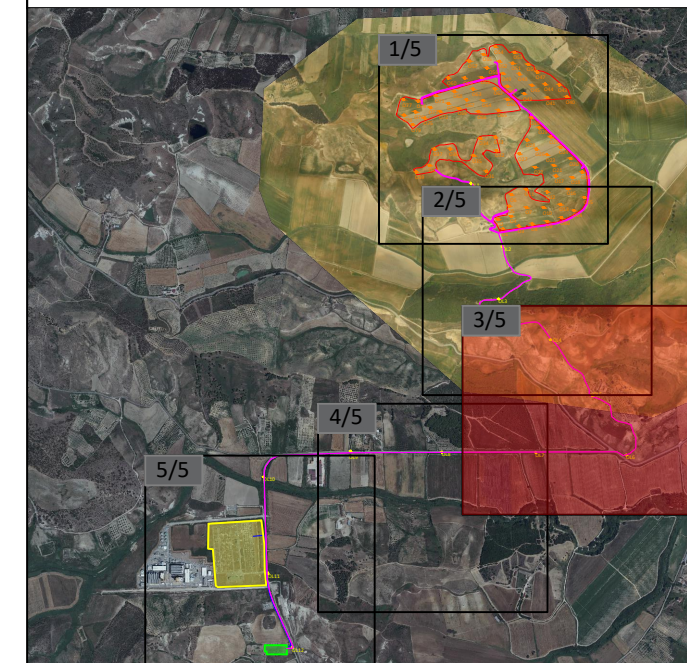

Progetto di realizzazione di un impianto agrivoltaico e opere connesse nei Comuni di Crotone (KR) e Scandale (KR), denominato Brasimato



Elaborato: Planimetria Punti d'indagine      Numero foglio 3/5

IDENTIFICAZIONE ELABORATO					
Livello progettazione	Identificativo file	Codice elaborato	Data	Scala	REV.
Definitivo	BRSPD0721-00		12/06/2023	1:4000	00


Società : Meenergy Srl





LEGENDA:

- Area impianto agrivoltaico
- Cavidotto MT
- Cavidotto AT
- SSE utente
- SE Terna
- Punti di prelievo opere infrastrutturali
- Punti di prelievo opere infrastrutturali lineari

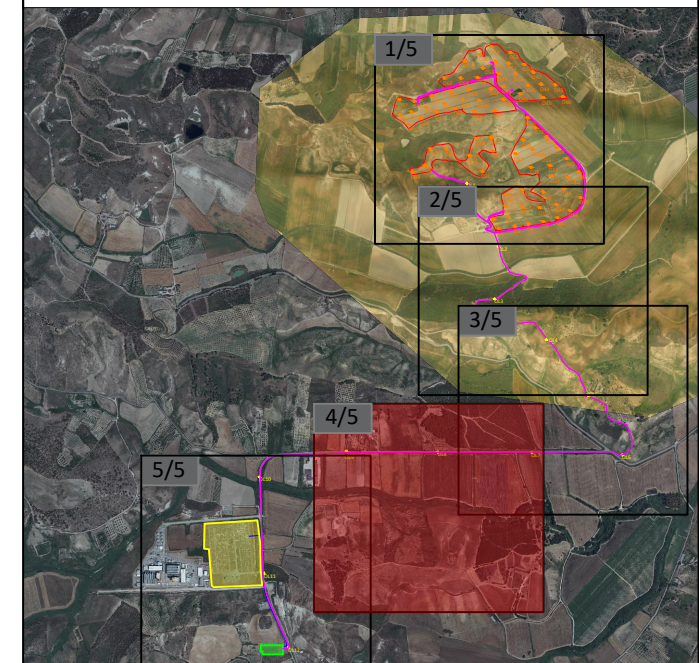


Progetto di realizzazione di un impianto agrivoltaico e opere connesse nei Comuni di Crotone (KR) e Scandale (KR), denominato Brasimato




Elaborato: Planimetria Punti d'indagine      Numero foglio 4/5

IDENTIFICAZIONE ELABORATO					
Livello progettazione	Identificativo file	Codice elaborato	Data	Scala	REV.
Definitivo	BRSPD0721-00		12/06/2023	1:4000	00

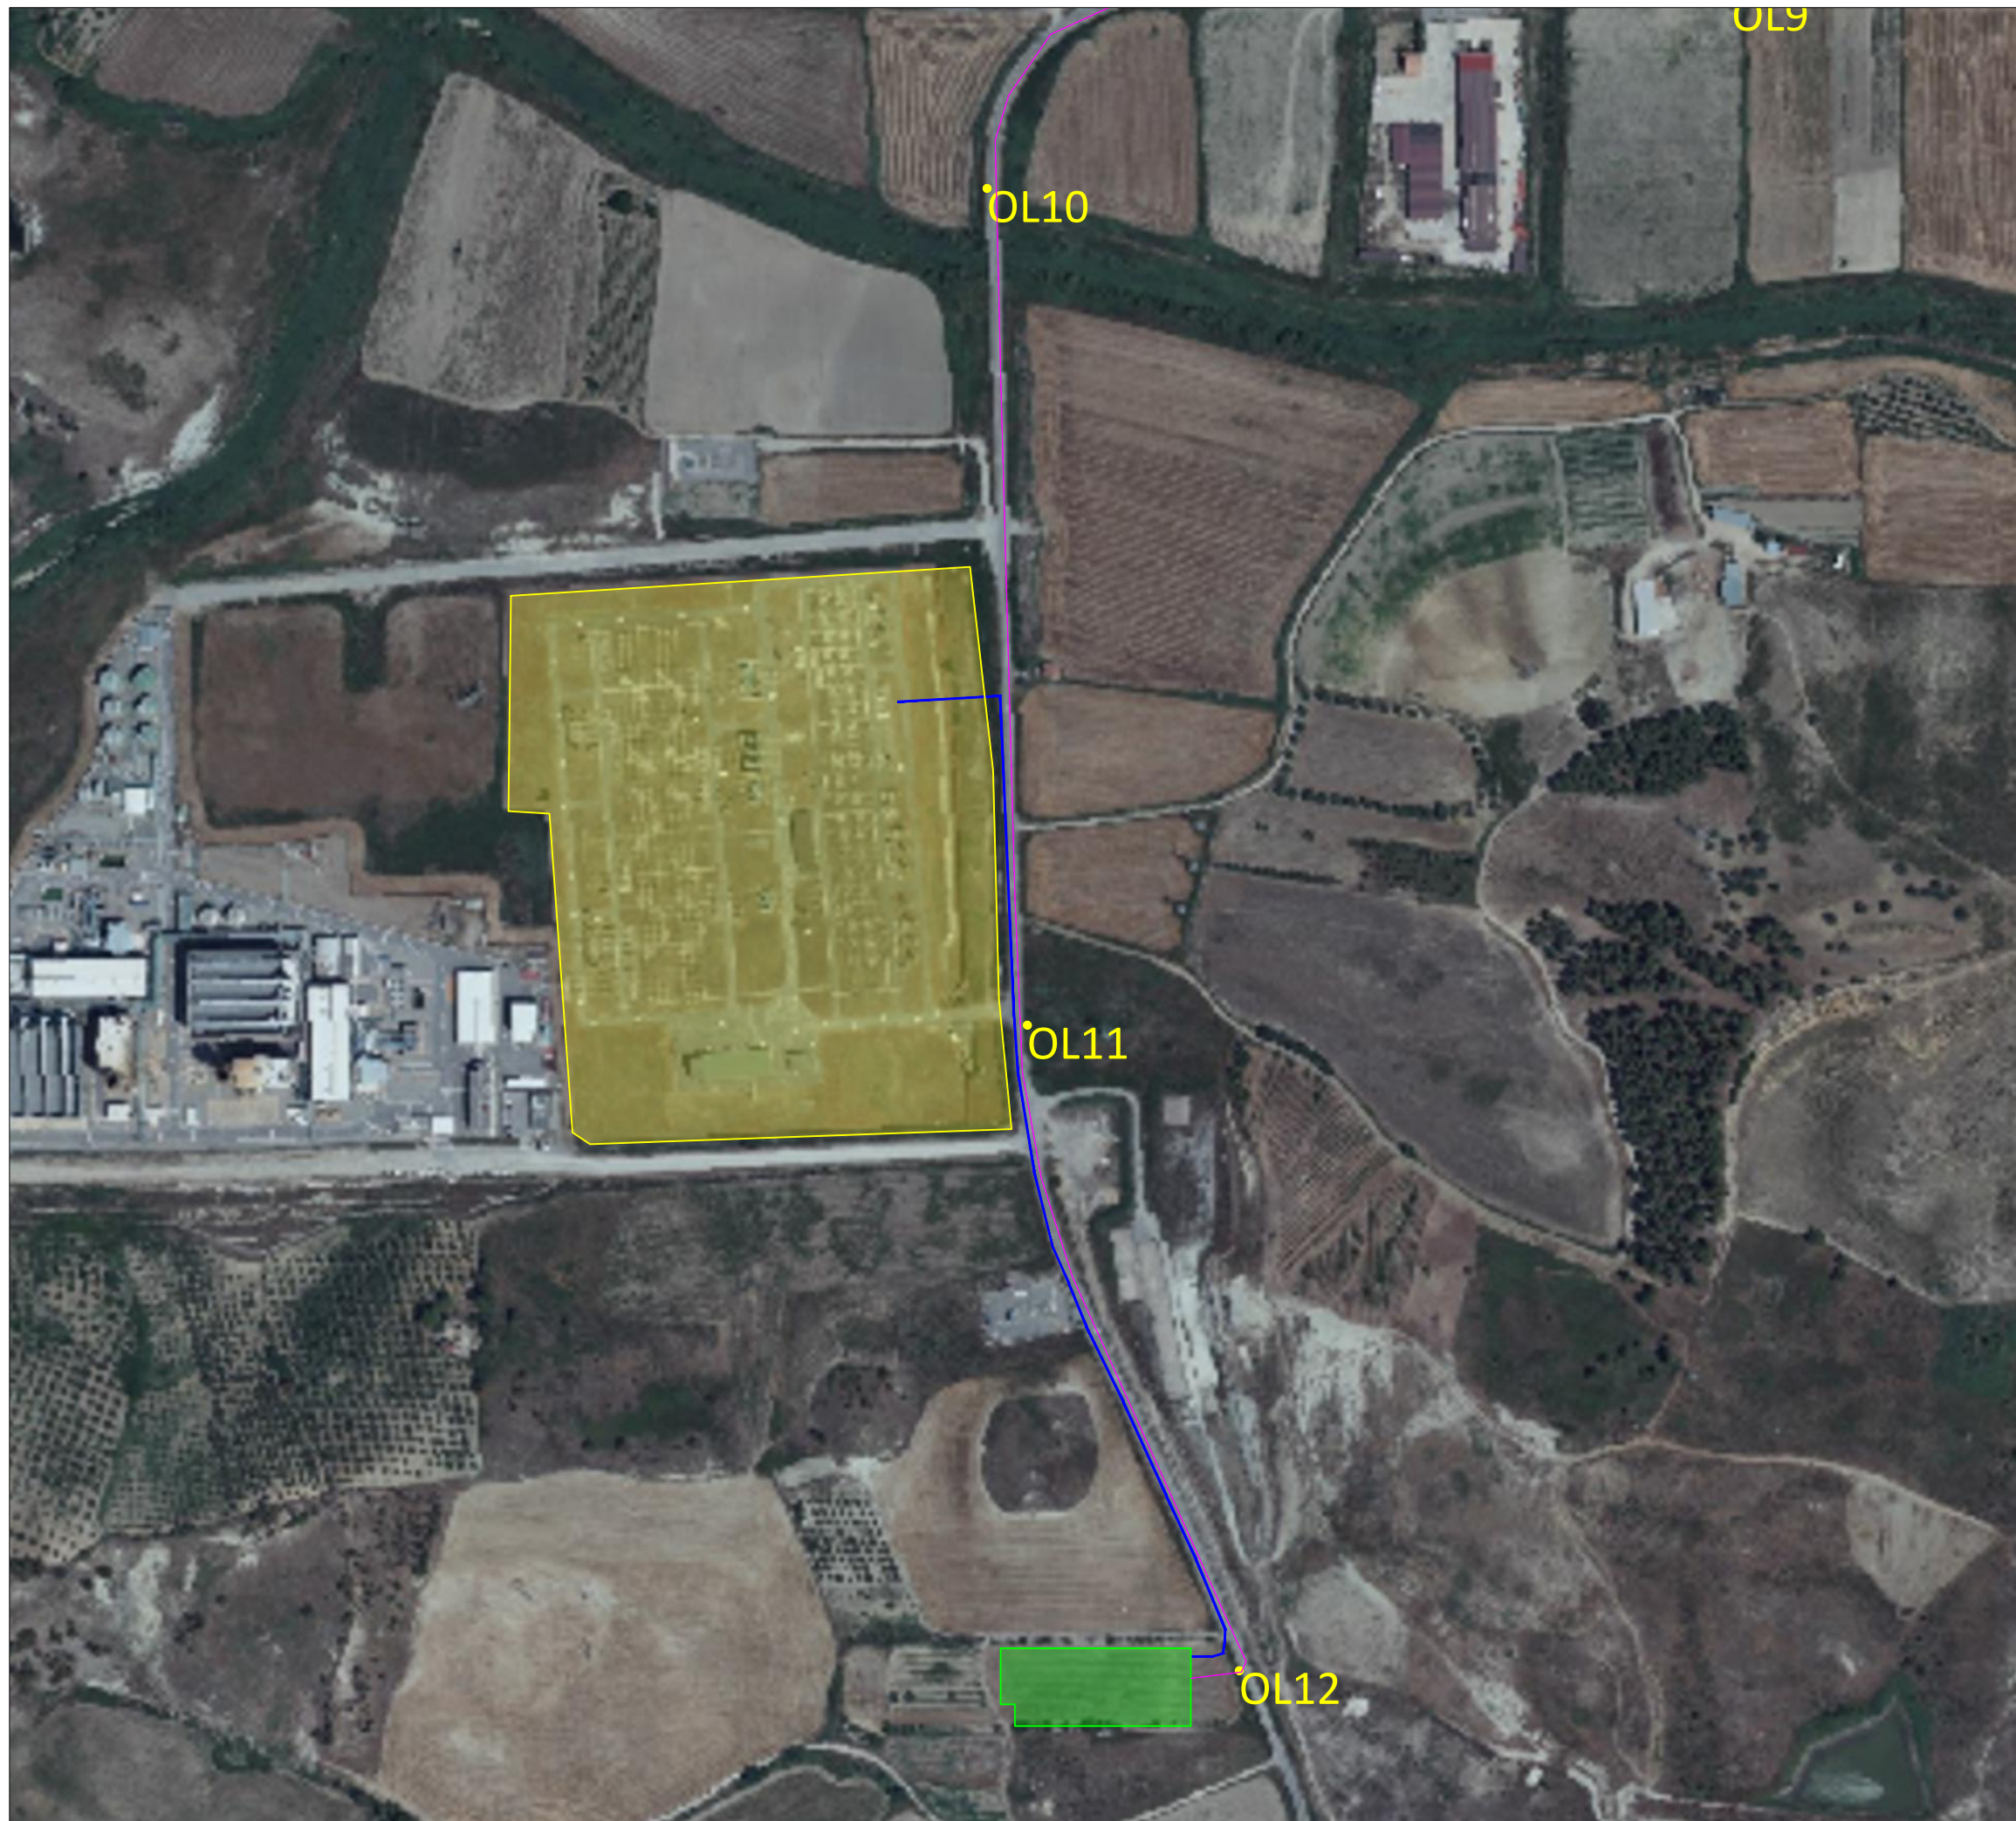

LEGENDA:

- Area impianto agrivoltaico
- Cavidotto MT
- Cavidotto AT
- SSE utente
- SE Terna
- Punti di prelievo opere infrastrutturali
- Punti di prelievo opere infrastrutturali lineari

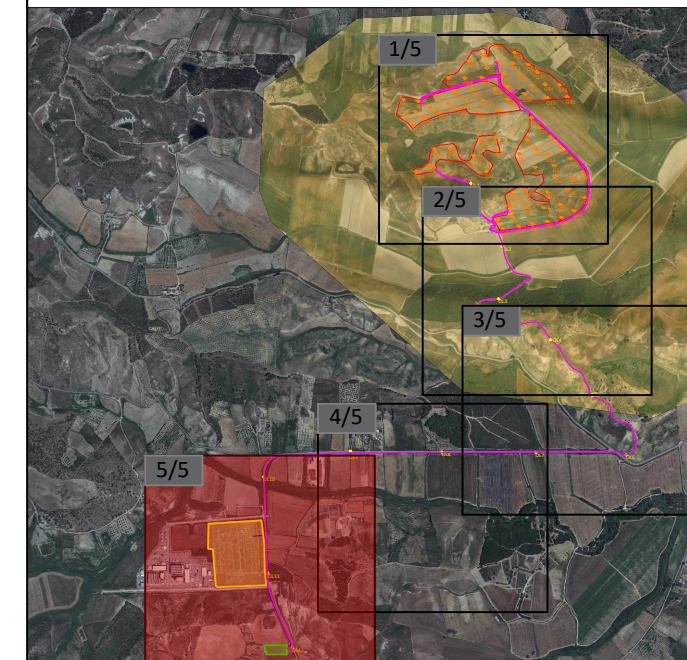

Progetto di realizzazione di un impianto agrivoltaico e opere connesse nei Comuni di Crotone (KR) e Scandale (KR), denominato Brasimato



Elaborato: Planimetria Punti d'indagine      Numero foglio 5/5

IDENTIFICAZIONE ELABORATO					
Livello progettazione	Identificativo file	Codice elaborato	Data	Scala	REV.
Definitivo	BRSPD0721-00		12/06/2023	1:4000	00

Società : Meenergy Srl

