

LEGENDA:

-  Area di progetto
-  Recinzione impianto "Brasimato"
-  Strada in terra battuta
-  Cancelli di accesso
-  Cavidotto MT
-  Cavidotto AT
-  SSE Utente
-  SE Terna
-  Skid, cabina ausiliari e piazzola
-  Coltivazione ad organo
-  Prato polifita
-  Fascia di mitigazione
-  Tracker 2P - 2x12 moduli FV
-  Tracker 2P - 2x24 moduli FV
-  Tracker 1P - 1x12 moduli FV
-  Tracker 1P - 1x24 moduli FV
-  Tracker 1P - 1x48 moduli FV
-  Tracker 1P - 1x72 moduli FV




Progetto di realizzazione di un impianto agrivoltaico e opere connesse nel Comune di Crotone (KR) e di Scandale (KR), denominato "Brasimato"




Elaborato: Planimetria opere di mitigazione SSE UTENTE Numero foglio 1/2

IDENTIFICAZIONE ELABORATO				
Livello progettazione	Codice elaborato	Data	Scala	REV.
Definitivo	BRSSIAT13-00	17/07/2023	1:20.000	00

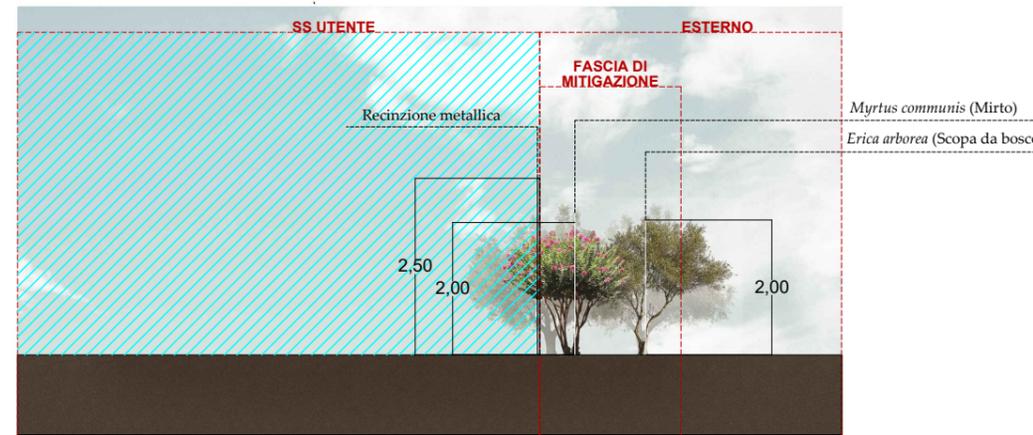

SEZIONE PARTICOLARE Scala 1:100

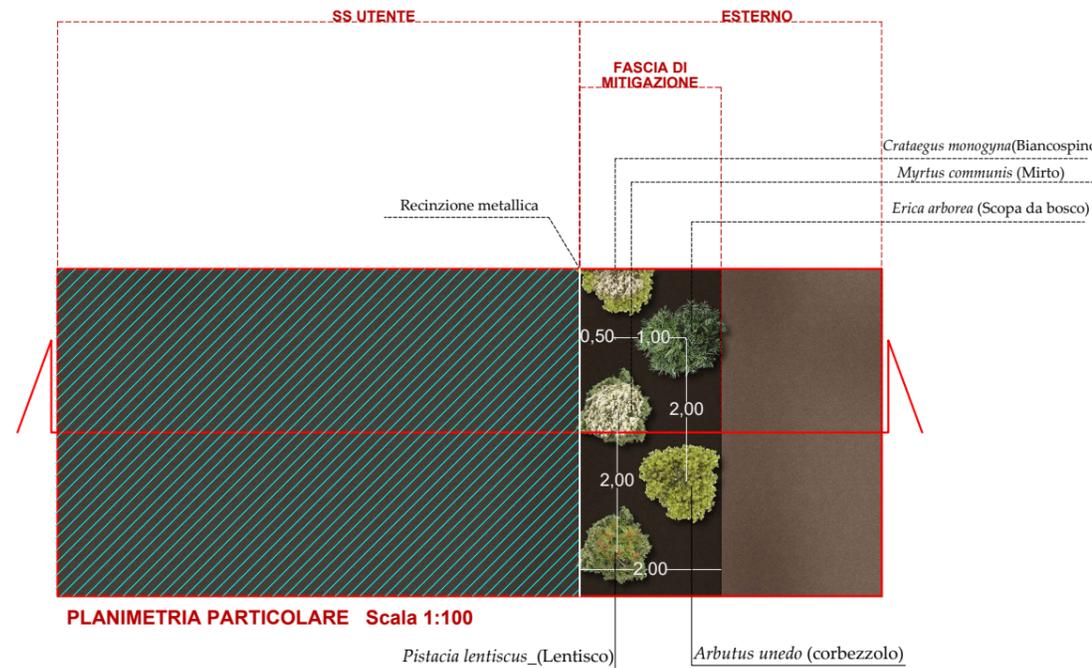

PLANIMETRIA PARTICOLARE Scala 1:100

LEGENDA:

-  Recinzione impianto "Brasimato"
-  Cancello di accesso
-  Cavidotto MT
-  Cavidotto AT
-  SSE Utente
-  SE Terna
-  Fascia di mitigazione
-  *Arbutus unedo* (corbezzolo)_ interasse 2m_ h 3m_ n.piante 67
-  *Crataegus monogyna* (Biancospino)_ interasse 2m_ h 3m_ n.piante 67
-  *Erica arborea* (Scopa da bosco)_ interasse 2m_ h 2m_ n.piante 66
-  *Pistacia lentiscus*_(Lentisco) interasse 2m_ h 3m_ n.piante 65
-  *Myrtus communis* (Mirto)_ interasse 2m_ h 2m_ n.piante 66



Progetto di realizzazione di un impianto agriturismo e opere connesse nel Comune di Crotone (KR) e di Scandale (KR), denominato "Brasimato"



Elaborato: Planimetria opere di mitigazione SSE UTENTE

Numero foglio 2/2

IDENTIFICAZIONE ELABORATO

Livello progettazione	Codice elaborato	Data	Scala	REV.
Definitivo	BRSSIAT13-00	17/07/2023	-	00

Società: Meenergy S.r.l.



Partnered by:

